CONEXION DOMICILIARIA DE 1/2" (20mm) PVC

CABALLETE PARA HIDROMETRO

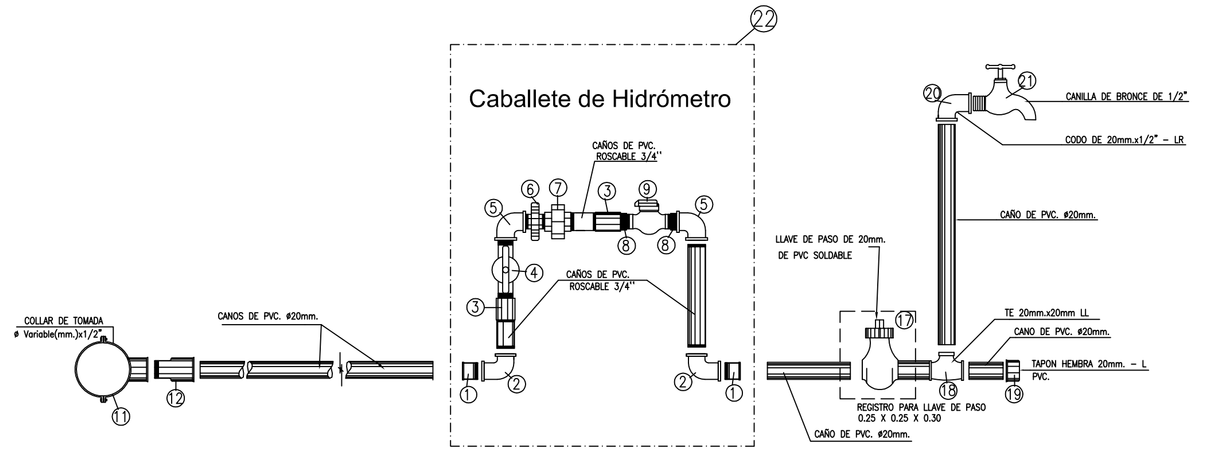

CABALLETE DE HIDROMETRO

LISTA DE MATERIALES

REF.	MATERIALES	MEDIDAS	CANTIDAD
1	Buje reducion corto PVC	25 mm x20mm	2 un
2	Codo 90° LR PVC	25mm x 3/4"	2 un
3	Union sencilla roscable PVC	3/4"	2 un
4	Volvula Esferica PVC rosca macho	3/4"	1 un
5	Codo Roscable 90° PVC	3/4"	2 un
6	Alma Doble PVC	3/4"	1 un
7	Union Doble PVC	3/4"	1 un
8	Buje reduccion corto roscable PVC	3/4" x 1/2"	2 un
9	Hidrometro	1/2"	1 un

CONEXION DOMICILIARIA

LISTA DE MATERIALES

REF.	MATERIALES	MEDIDAS	CANTIDAD
11	Collar de Tomada PVC	ø Variable x 1/2"	1 un
12	Adaptador LR PVC	1/2"x20mm	1 un
17	Llave de Paso PVC Soldable	20mm.	1 un
18	Te LL PVC	20mm x20mm	1 un
19	Tapon Hembra L PVC	20mm.	1 un
20	Codo LR PVC	20mm x1/2"	1 un
21	Canilla de Bronce	1/2"	1 un
22	CABALLETE DE HIDROMETRO		1 un
	Adhesivo		
	Canos de PVC.		
	Solucion Limpiadora		

LR – LISO ROSCA
LL – LISO LISO
L – LISO

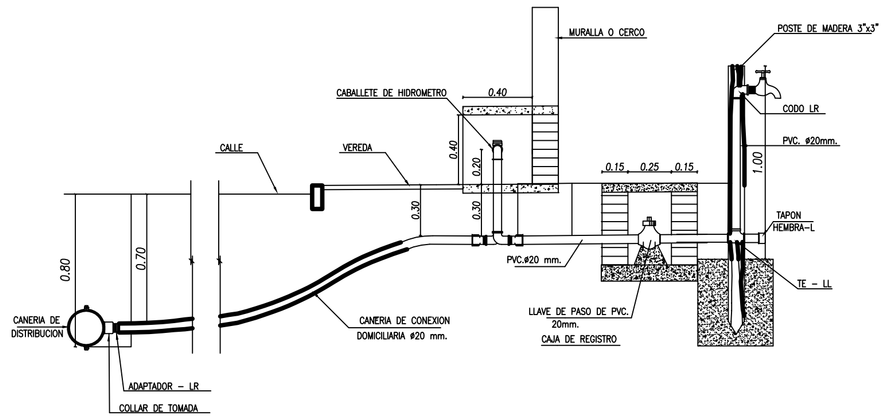

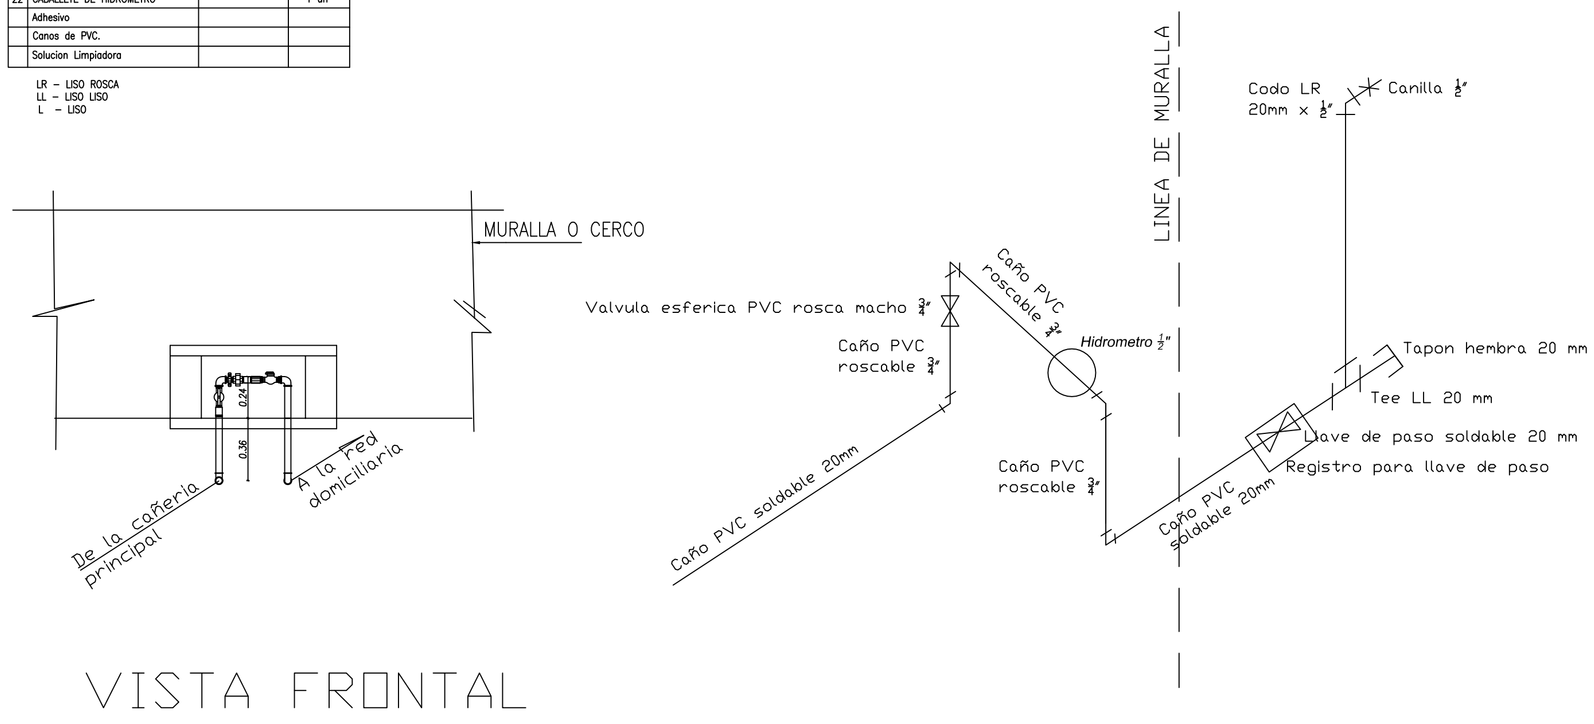

CONEXION DOMICILIARIA DE 1" PEAD

CABALLETE PARA HIDROMETRO

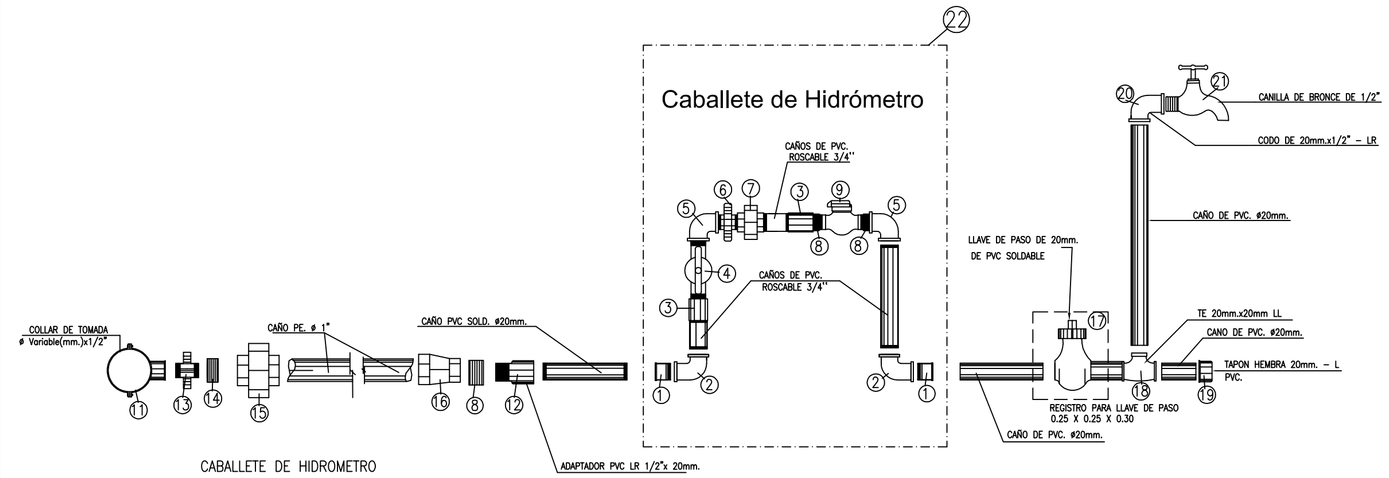

CABALLETE DE HIDROMETRO

LISTA DE MATERIALES

REF.	MATERIALES	MEDIDAS	CANTIDAD
1	Buje reducion corto PVC	25 mm x20mm	2 un
2	Codo 90° LR PVC	25mm x 3/4"	2 un
3	Union sencilla roscable PVC	3/4"	2 un
4	Volvula Esferica PVC rosca macho	3/4"	1 un
5	Codo Roscable 90° PVC	3/4"	2 un
6	Alma Doble PVC	3/4"	1 un
7	Union Doble PVC	3/4"	1 un
8	Buje reducion corto roscable PVC	3/4" x 1/2"	2 un
9	Hidrometro	1/2"	1 un

LISTA DE MATERIALES

REF.	MATERIALES	MEDIDAS	CANTIDAD
8	Buje reducion corto roscable PVC	3/4" x 1/2"	1 un
11	Collar de Tomada PVC	ø Variable x 1/2"	1 un
12	Adaptador LR PVC	1/2"x20mm	1 un
13	Alma Doble Roscable PVC	1/2"	1 un
14	Buje reducion Rosc. PVC	1" x1/2"	1 un
15	Union Doble Rosc. PVC	1"	1 un
16	Union de Reduccion Rosc. PVC	1" x3/4"	1 un
17	Llave de Paso PVC Soldable	20mm.	1 un
18	Te LL PVC	20mm x20mm	1 un
19	Tapon Hembra L PVC	20mm.	1 un
20	Codo LR PVC	20mm x1/2"	1 un
21	Canilla de Bronce	1/2"	1 un
22	CABALLETE DE HIDROMETRO		1 un
	Adhesivo		
	Canos de PVC.		
	Solucion Limpiadora		

LR – LISO ROSCA
LL – LISO LISO
L – LISO

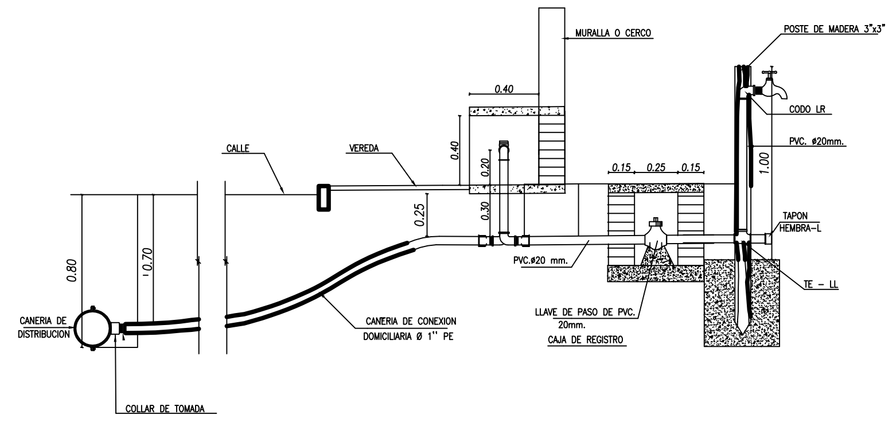

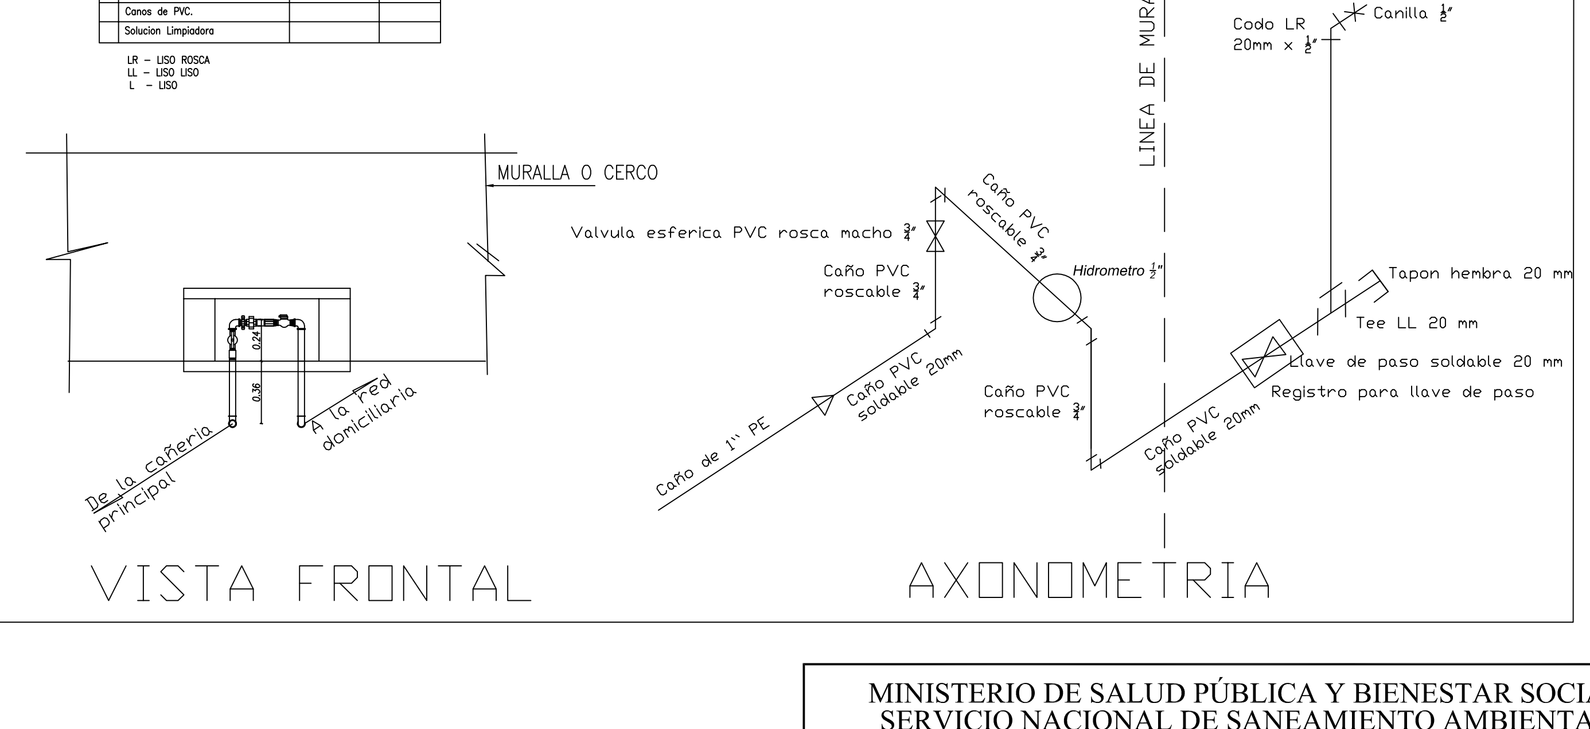

MINISTERIO DE SALUD PÚBLICA Y BIENESTAR SOCIAL
SERVICIO NACIONAL DE SANEAMIENTO AMBIENTAL
S E N A S A

SISTEMA DE ABASTECIMIENTO DE AGUA POTABLE

DETALLE DE HIDROMETRO Y CONEXION DOMICILIARIA

PROYECTO	"Construcción de Sistemas de Agua Potable para 55 Localidades Rurales"			LAMINA Nº.:
FOCEM	ESCALA 1/25	FECHA 11 / 2011	NOMBRE ARCHIVO Hidrometro y conexión domiciliaria	1/1