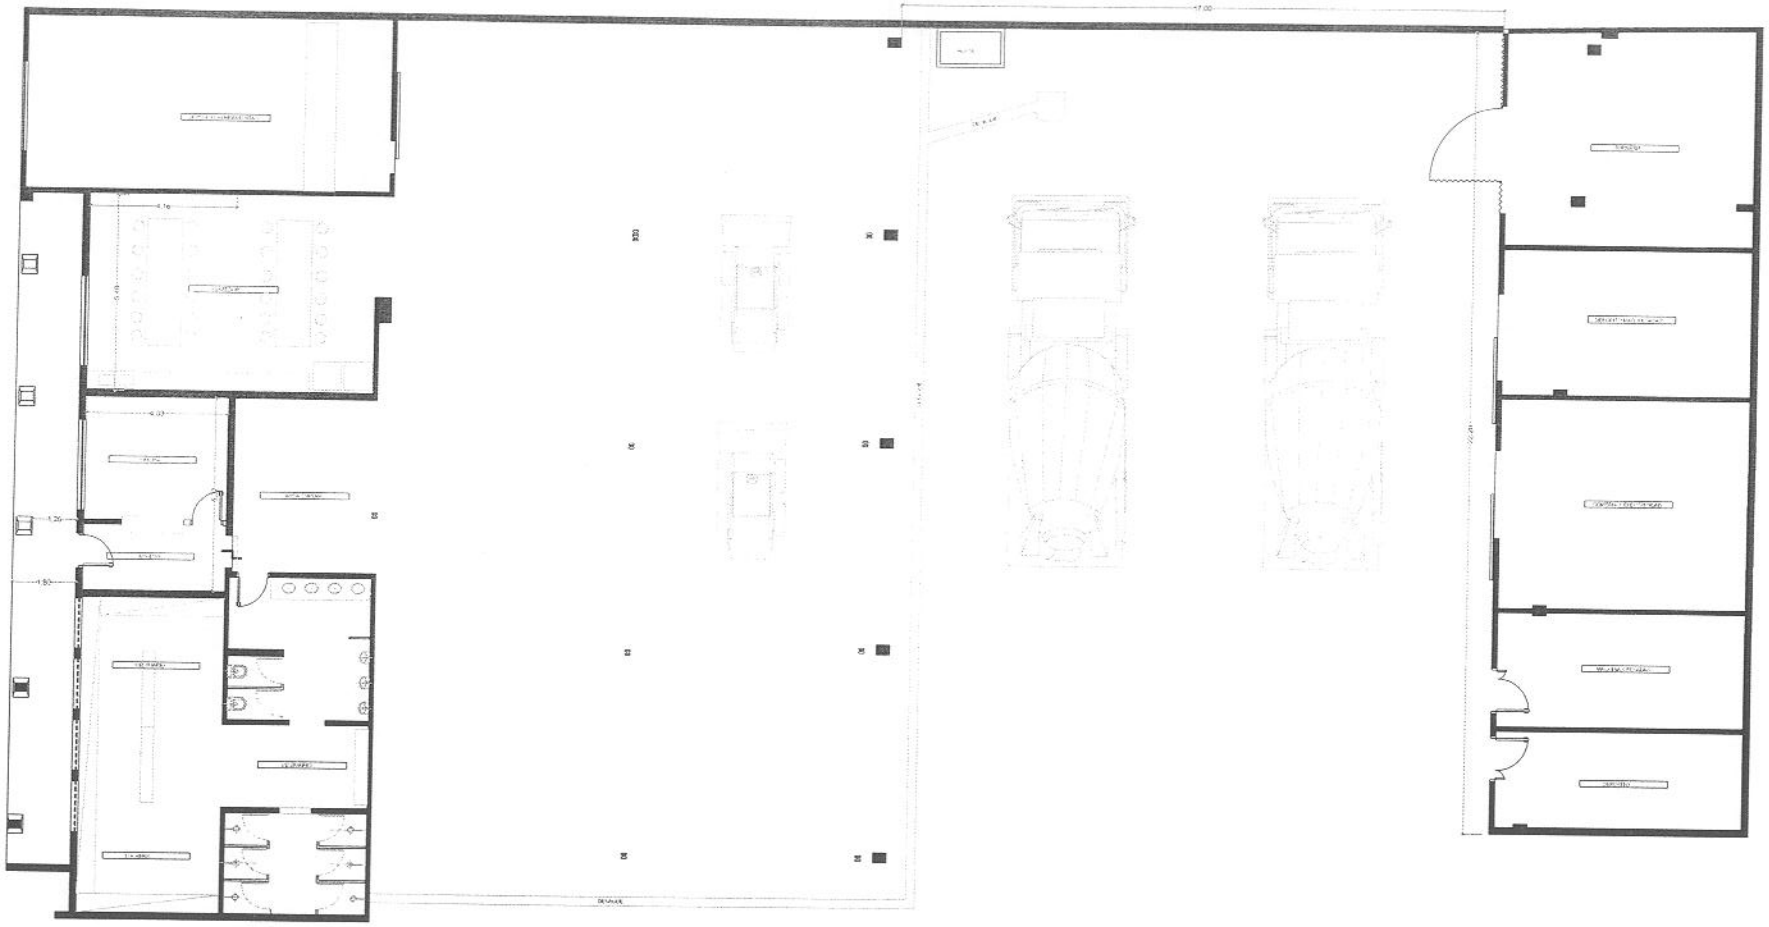

PROPUESTA
PLANTA BAJA