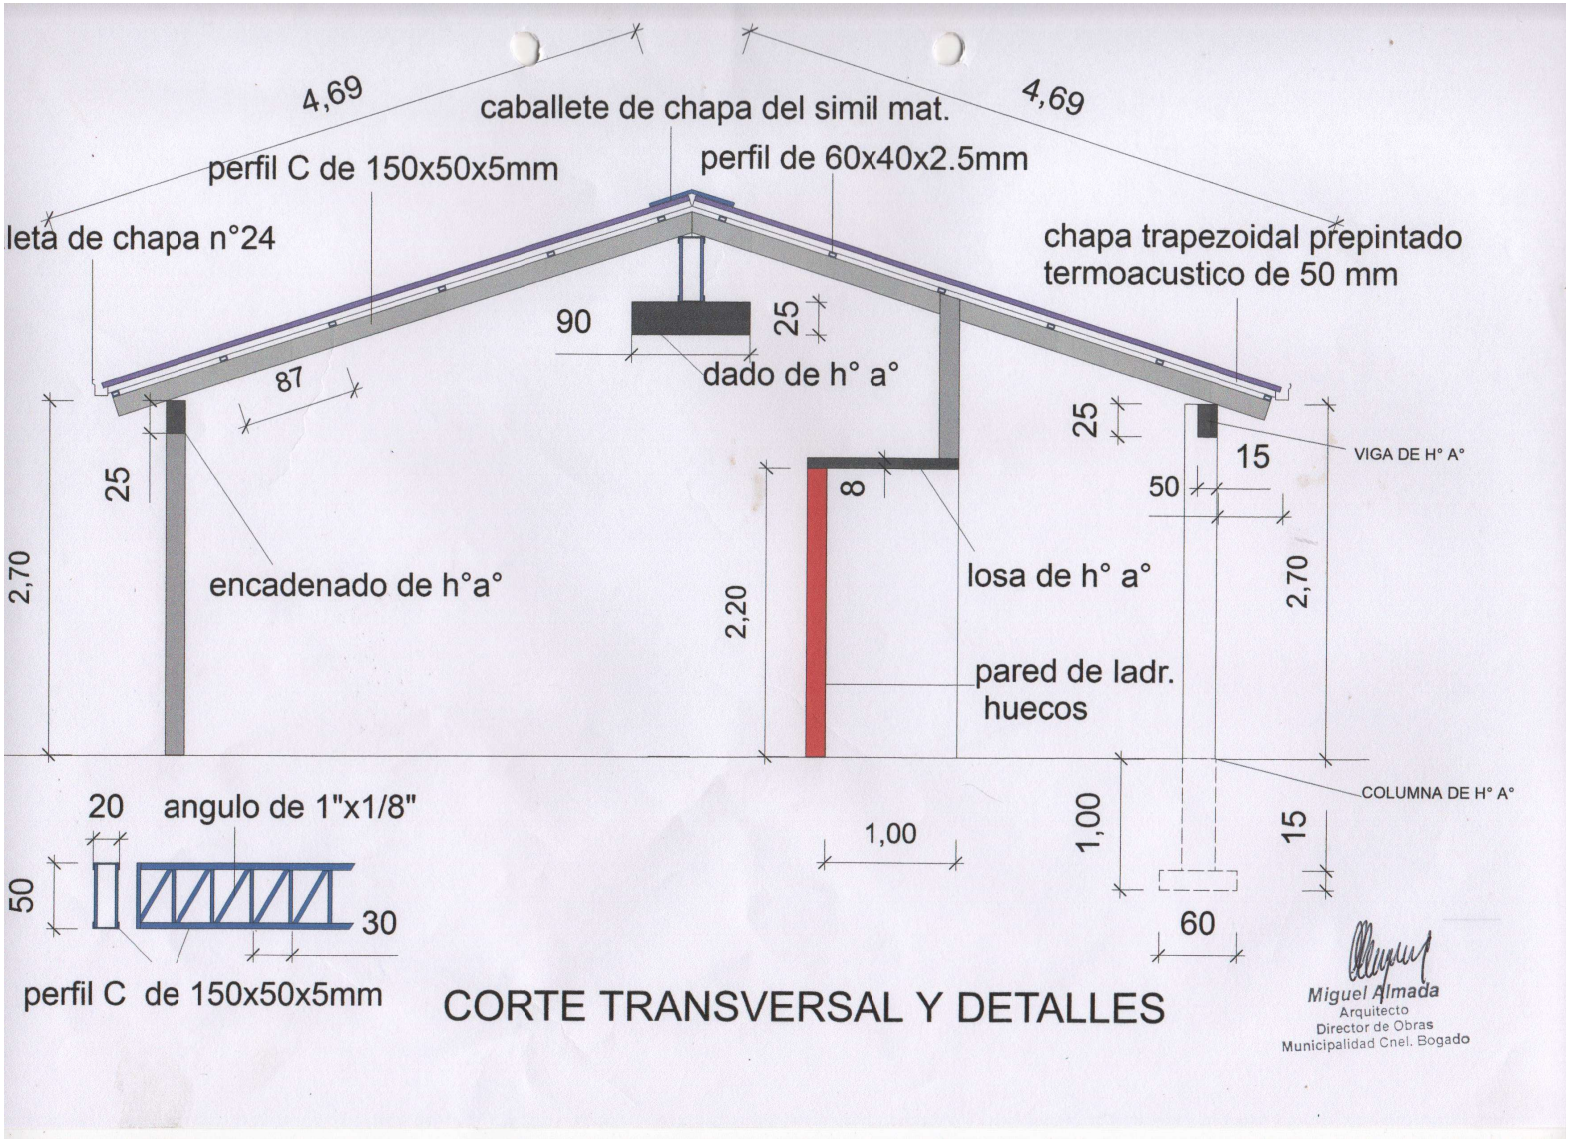

CORTE TRANSVERSAL Y DETALLES

Miguel Almada
Arquitecto
Director de Obras
Municipalidad Cnel. Bogado

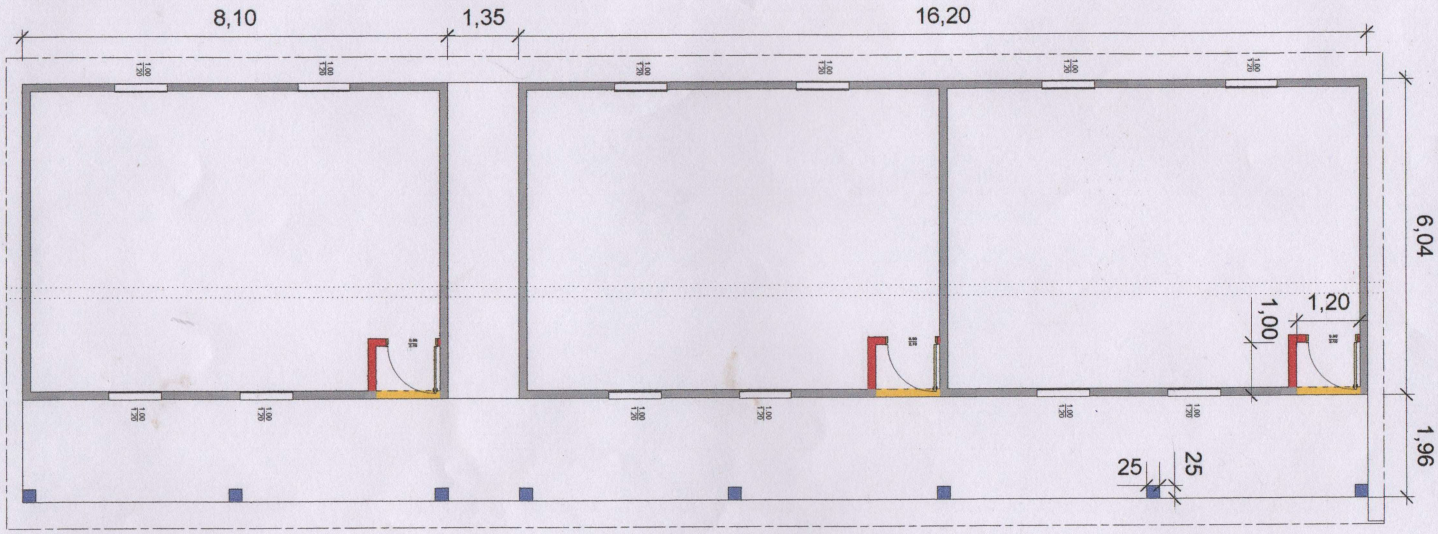

PLANTA ACOTADA

Miguel Almada
Arquitecto
Director de Obras
Municipalidad Cnel. Bogado

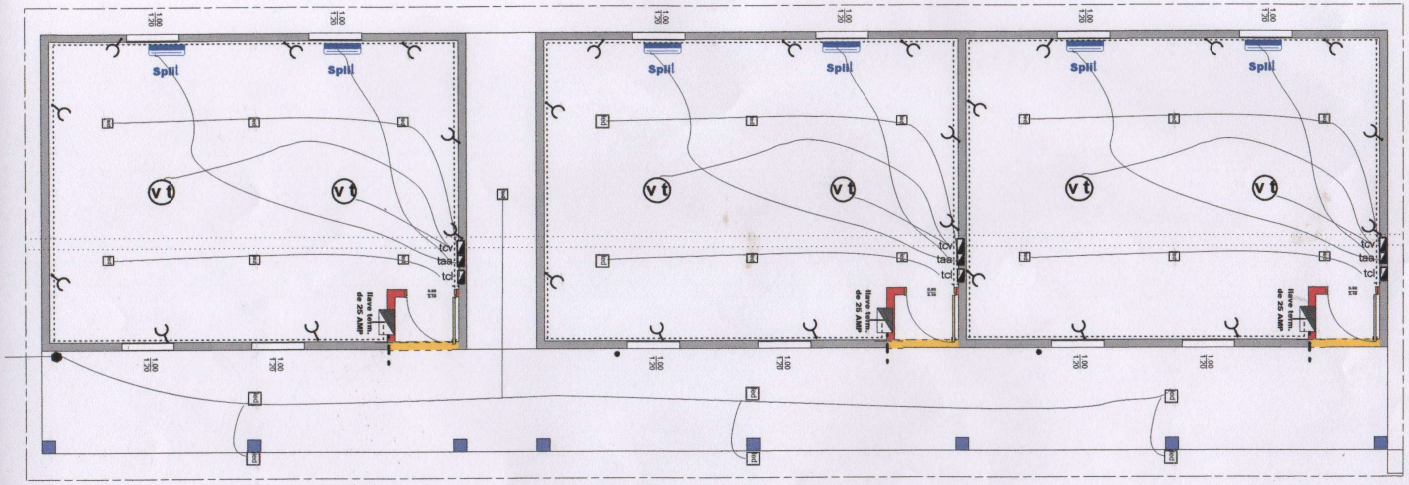

Miguel Almada
Arquitecto
Director de Obras
Municipalidad Cnel. Bogado

PLANTA DE INSTALACIONES ELECTRICAS

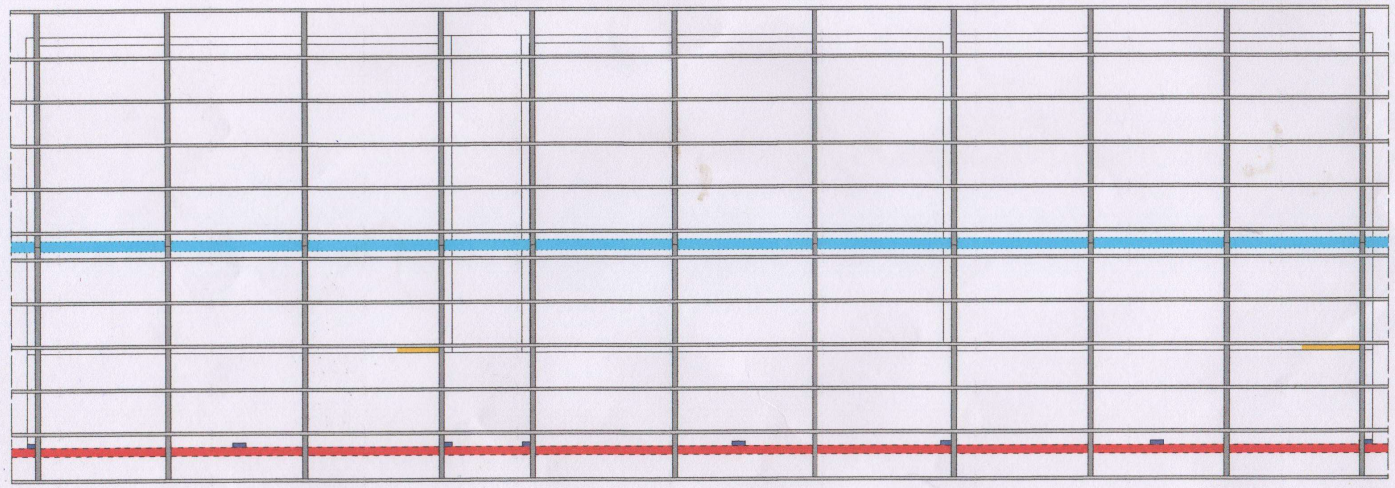

PLANTA DE ESTRUCTURAS

Miguel Almada
Arquitecto
Director de Obras
Municipalidad Cnel. Bogado

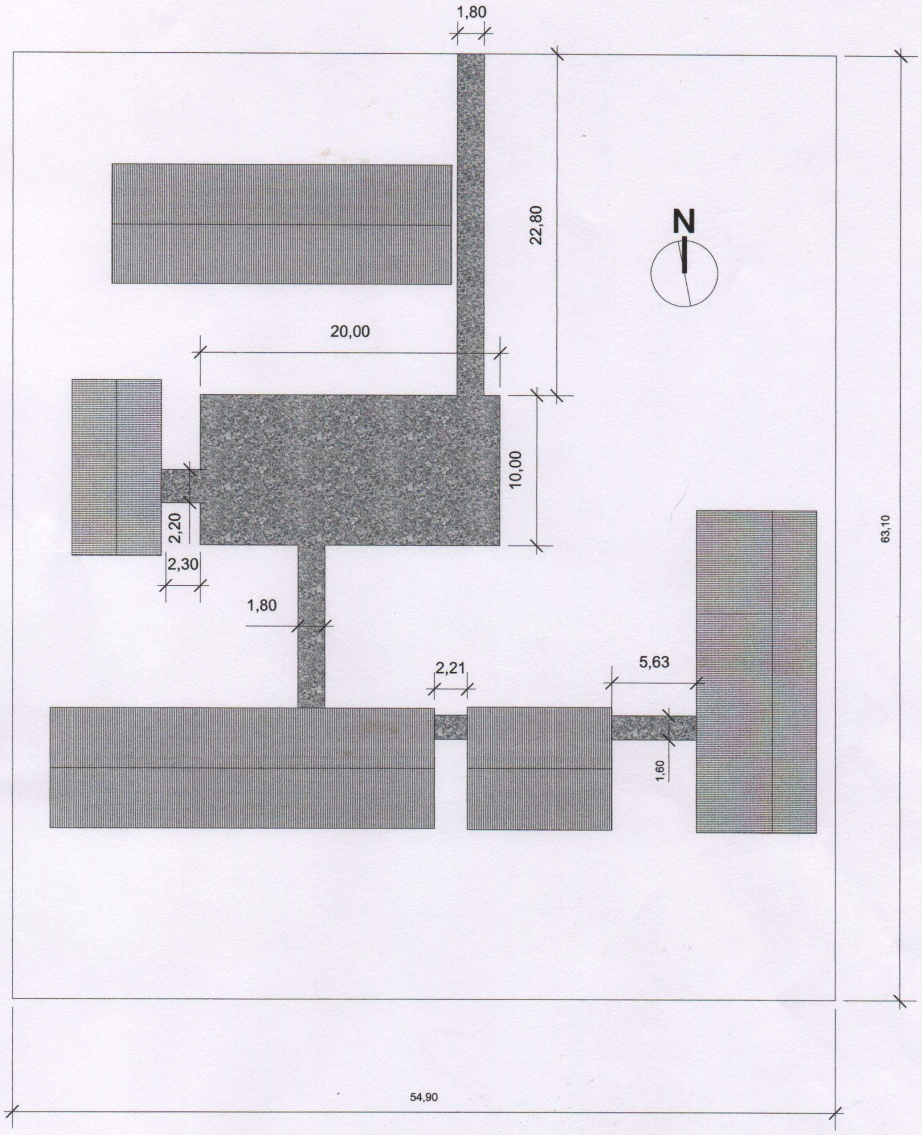

299.68 m2

PISTA DE FORMACION

Miguel Almada
Arquitecto
Director de Obras
Municipalidad Cnel. Bogado