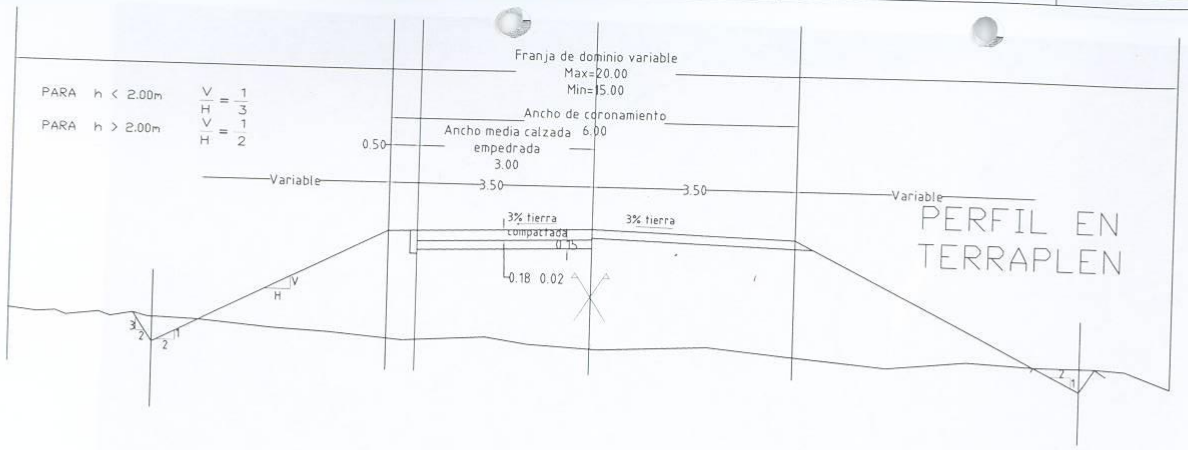

PERFIL EN TERRAPLEN

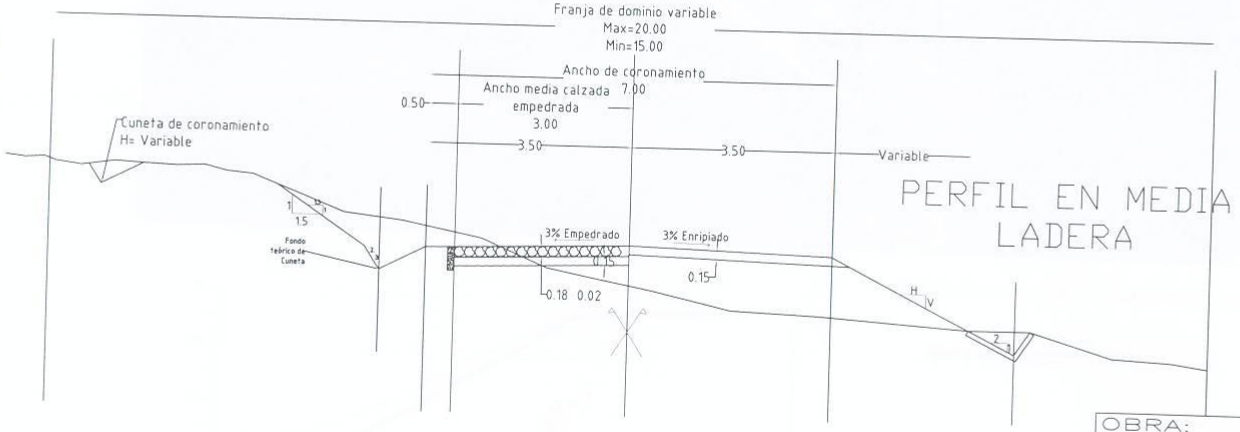

PERFIL EN MEDIA LADERA

OBRA: Apertura de Camino (corte y terraplen en roca)
PROPIETARIO: Municipalidad de Mayor Otaño
UBICACION: Mayor Otaño
- Dto de Otaño - Dpto. de Itapúa
ABRIL DE 2012
PLANOS ARQUITECTONICOS
ESCALA 1:50

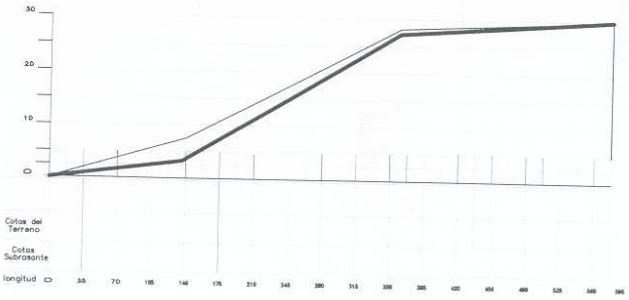

Apertura de Camino zona Puerto Mayor Otaño

ESCALA GRAFICA

OBRA: Apertura de Camino (corte y terraplen en roca)
PROPIETARIO: Municipalidad de Mayor Otaño
UBICACION: Mayor Otaño
- Dto de Otaño - Dpto. de Itapúa
ABRIL DE 2012
PLANOS ARQUITECTONICOS
ESCALA 1:50