PREDIO SENAVE - PARQUE INDUSTRIAL AVAY

C.C.C: 27-147-06

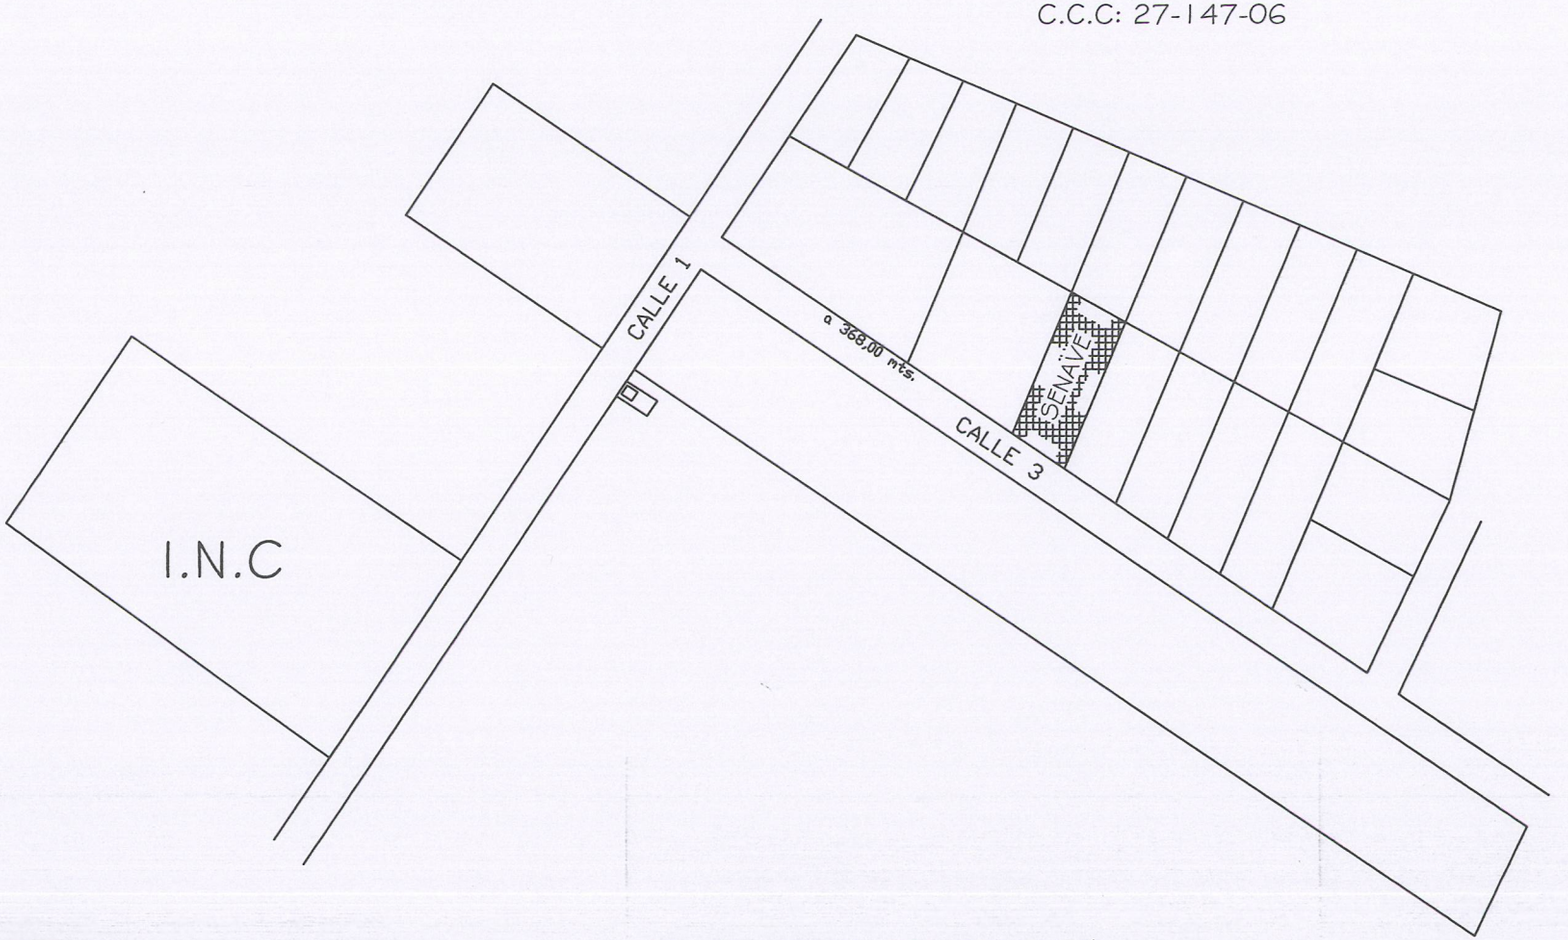

PLANTA GENERAL DE LOCALIZACIÓN
Esc. 1:2000

SERVICIO NACIONAL DE CALIDAD Y SANIDAD VEGETAL Y DE SEMILLAS (SENAVE)

BLOQUE: PLANTA GENERAL DE LOCALIZACIÓN	
UBICACIÓN: VILLETA - Parque Industrial Aba^y.	
PLANTA GENERAL DE LOCALIZACIÓN	Escala: 1:2000
UNIDAD DE OBRAS	Lámina 01

SENAVE * SERVICIO NACIONAL DE CALIDAD Y SANIDAD VEGETAL Y DE SEMILLAS * UNIDAD DE OBRAS * REPUBLICA DEL PARAGUAY

9 C.Nueve

PLANTA GENERAL ACOTADA DEL PREDIO

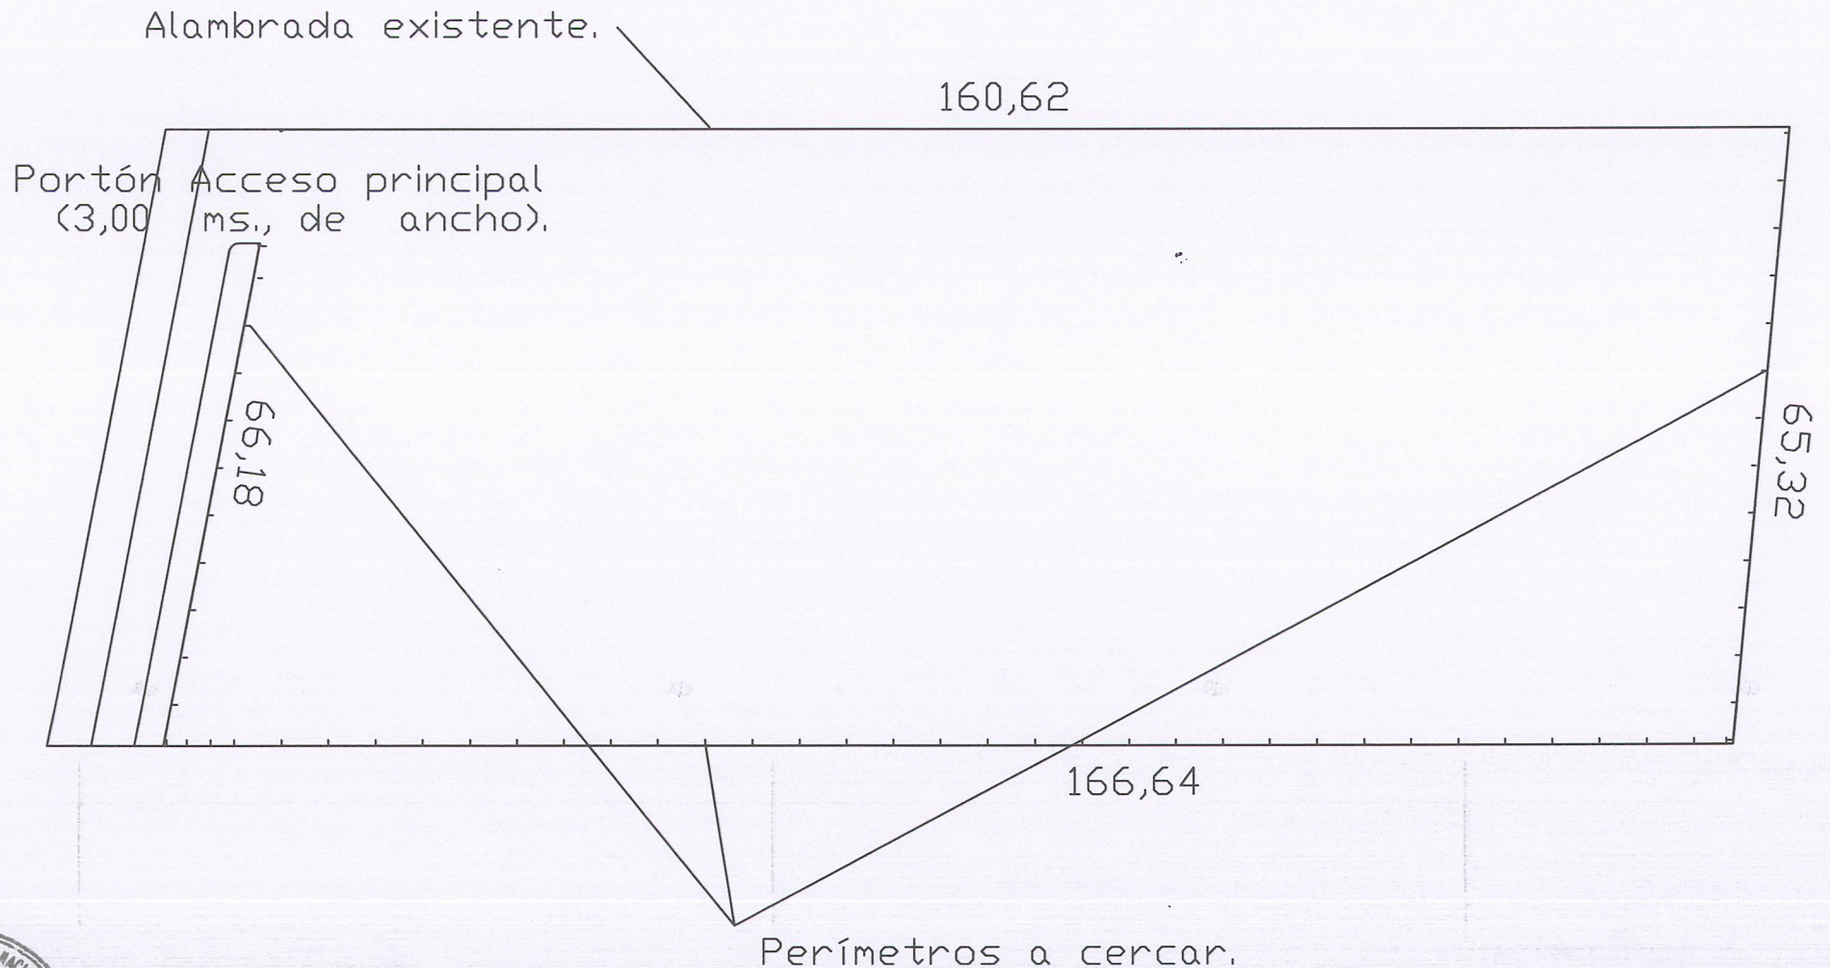

SERVICIO NACIONAL DE CALIDAD Y SANIDAD VEGETAL Y DE SEMILLAS (SENAVE).	
OBRA: Construcción de cercado perimetral para predio del SENAVE.	
UBICACION: Parque Industrial Aba'y	
Planta acotada del predio	Escala: 1/200
UNIDAD DE OBRAS	Lámina 02

SERVICIO NACIONAL DE CALIDAD Y SANIDAD VEGETAL Y DE SEMILLAS
REPUBLICA DEL PARAGUAY
UNIDAD DE OBRAS

000000000

10CD1e2.5

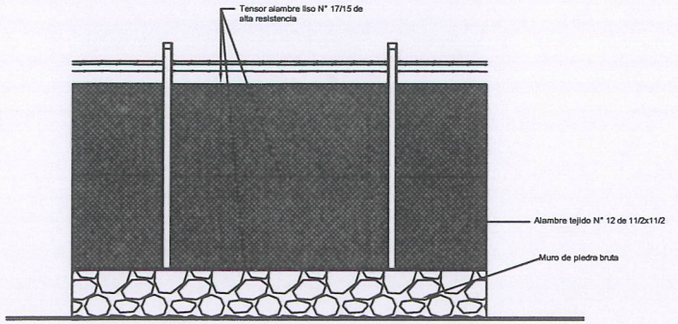

FACHADA.

Detalle de Pilar en zona de Portón de acceso principal

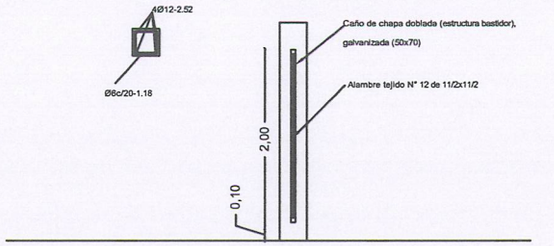

Corte de portón Esc. 1/20

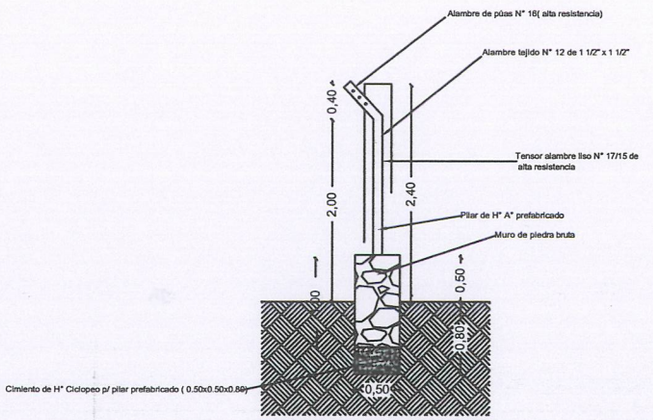

CORTE

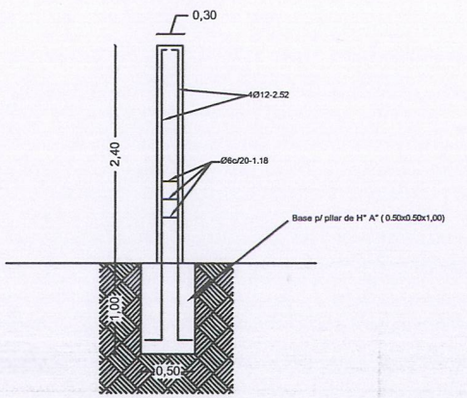

Corte de pilar Esc. 1/20

DETALLE DE TEJIDO PERIMETRAL

Esc. 1/20

SERVICIO NACIONAL DE CALIDAD Y SANIDAD VEGETAL Y DE SEMILLAS (SENAVE).	
OBRA: Construcción de cercado perimetral para predio del SENAVE.	
UBICACION: Parque Industrial Abs'y	
Detalle de Cerca perimetral	Escala: 1/10-1/20
UNIDAD DE OBRAS	Lámina 03

SERVICIO NACIONAL DE CALIDAD Y SANIDAD VEGETAL Y DE SEMILLAS * UNIDAD DE OBRAS * REPUBLICA DEL PARAGUAY

00000000

Licitación

DETALLE DE PORTON DE ACCESO PRINCIPAL

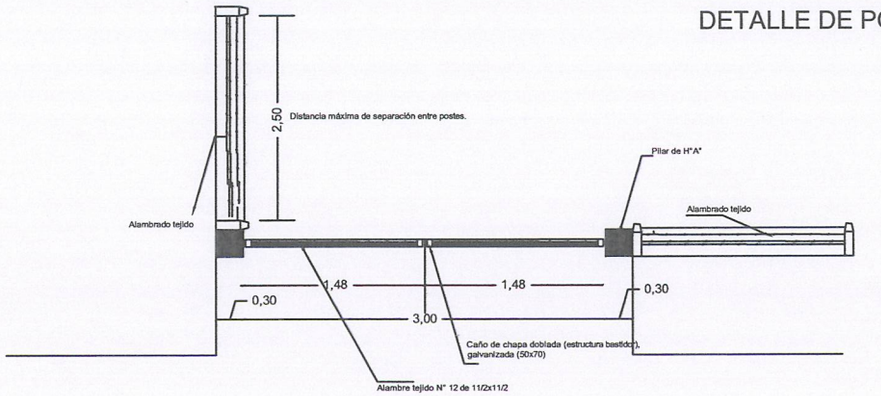

PLANTA
Esc. 1/20

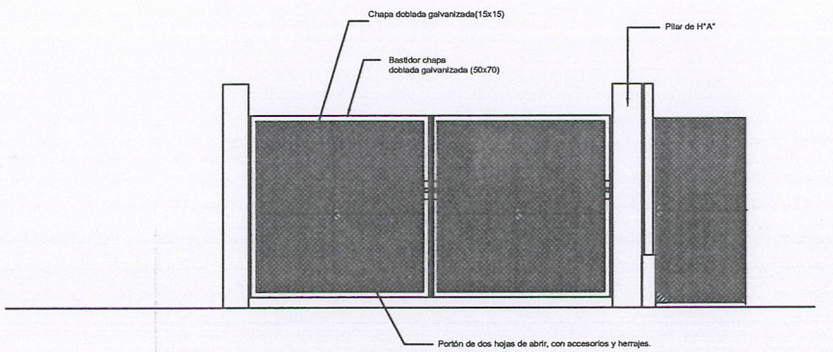

FACHADA
Esc. 1/20

SERVICIO NACIONAL DE CALIDAD Y SANIDAD VEGETAL Y SEMILLAS (SENAVE).	
OBRA: Construcción de cercado perimetral para predio del SENAVE.	
UBICACION: Parque Industrial Abal'y	
Portón de Acceso principal	Escala: 1/20
UNIDAD DE OBRAS	Lámina 04

SERVICIO NACIONAL DE CALIDAD Y SANIDAD VEGETAL Y DE SEMILLAS
UNIDAD DE ADQUISICIONES
REPUBLICA DEL PARAGUAY

000000

12 (Doce)