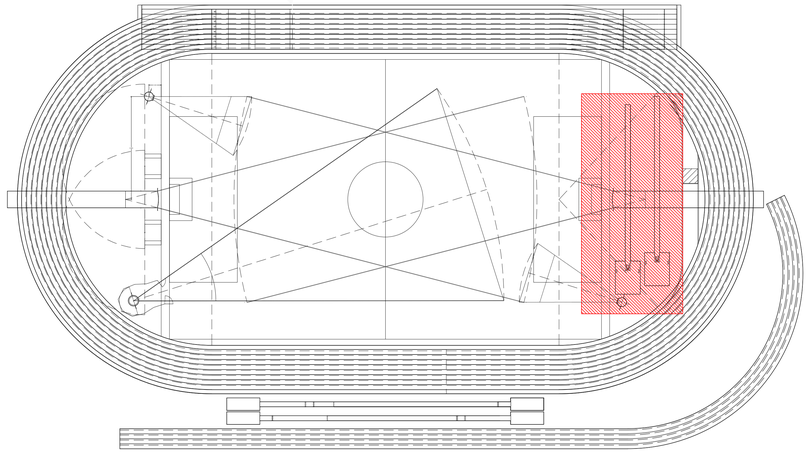

UBICACION EN PISTA PARA
ESC_____1/750

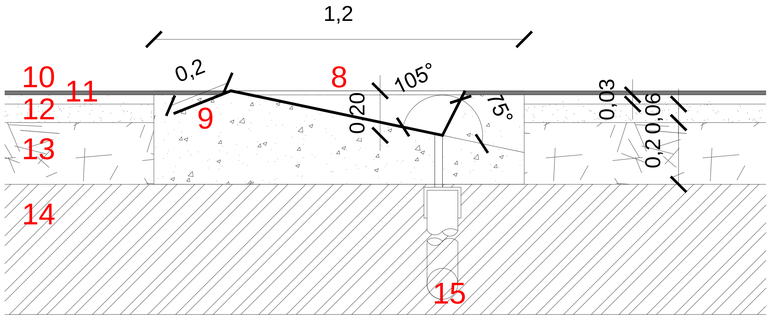

DETALLE FOSA DE SALTO CON GARROCHA
ESC_____1/10

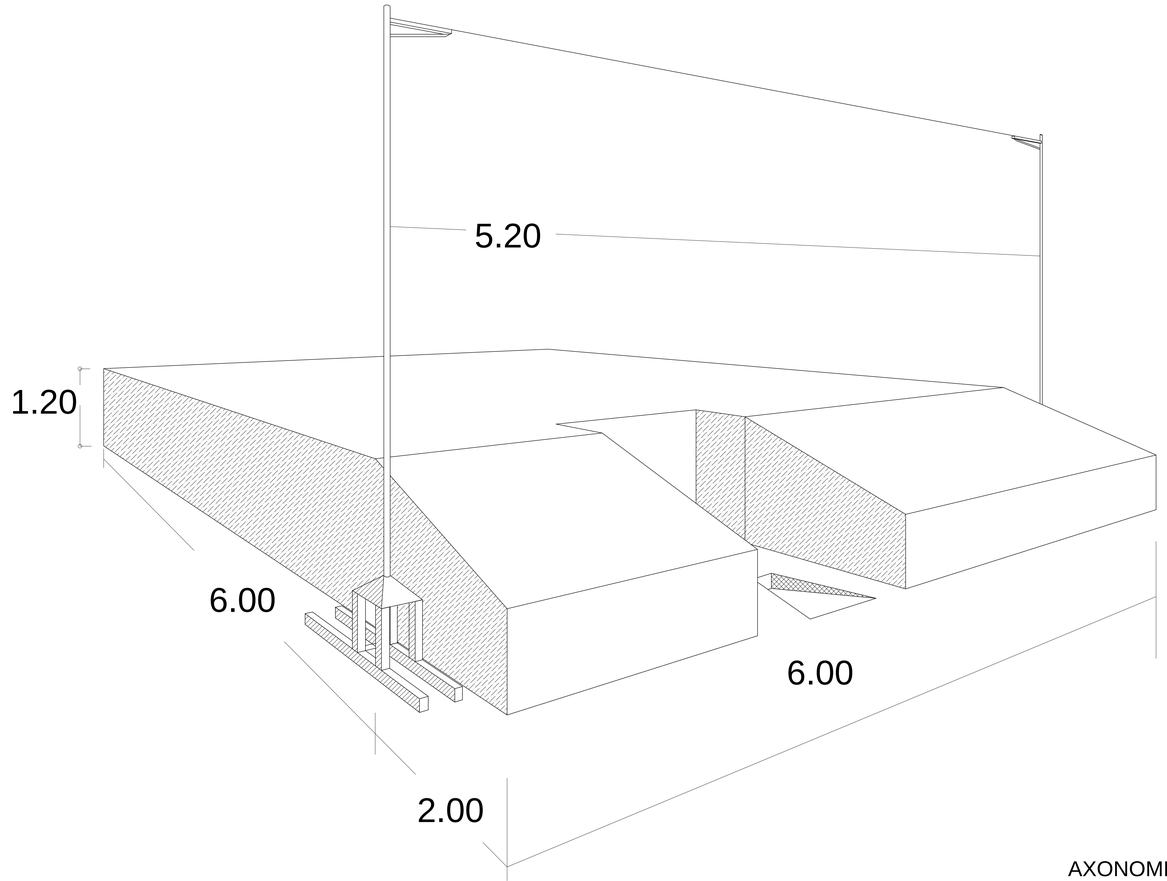

AXONOMETRIA

SALTO CON GARROCHA

1. Pasarela superficie sintetica certificada por la IAAF > 13 mm. Ver detalle en especificaciones tecnicas.
2. Caja de despegue implemento fijo.
3. Linea 0
4. Colchoneta de aterrizaje implemento movil
5. Zona de intalacion o toma de tierra verticales
6. Almohadilla protectora
7. Rejilla de base
8. Cubierta de chapa
9. Dobladillo
10. Superficie sintetica certificada por la IAAF > 13 mm. Ver detalle en especificaciones tecnicas.
11. Capa bituminosa (concreto asfaltico) segun especificaciones tecnicas perfectamente bien acabado a nivel del bordillo y canaletas, compactado y nivelado segun inclinaciones correspondientes. Espesor de 0.03 m.
12. Binder asfaltico (concreto asfaltico) segun especificaciones tecnicas. Compactado y nivelado segun inclinacion. Espesor de 0.06 m.
13. Capa de piedra triturada compactada y espolvoreada con grava o arena de 0.2 m. Respetando la inclinacion correspondiente.
14. Sub Base compactada y nivelada segun inclinacion correspondiente.
15. Desague

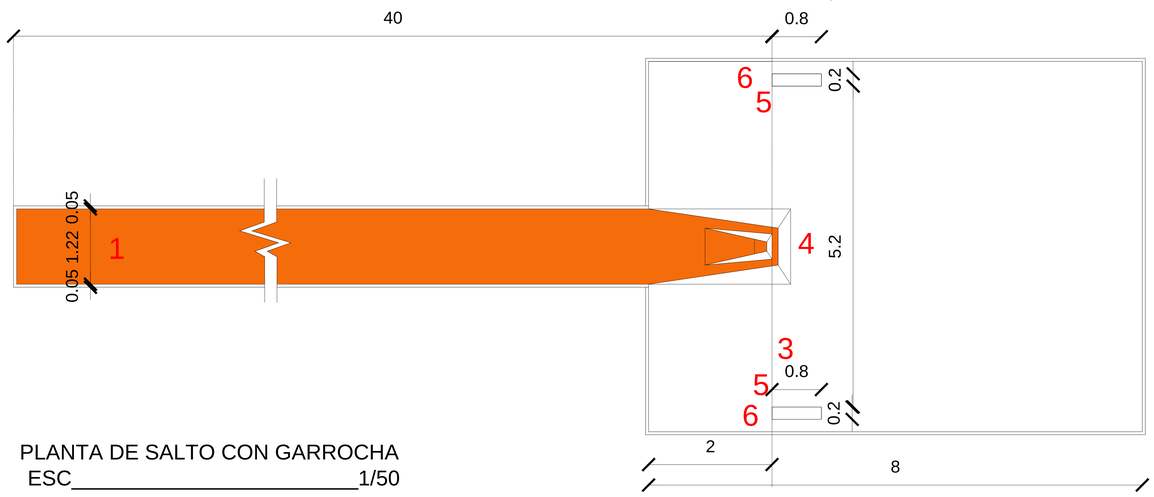

PLANTA DE SALTO CON GARROCHA
ESC_____1/50

CORTE AA SALTO CON GARROCHA
ESC_____1/50

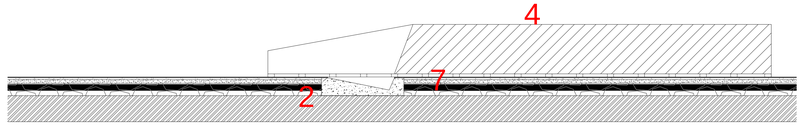

SECRETARIA NACIONAL DE DEPORTES

DISEÑO FINAL DE ARQUITECTURA

OBS: LOS NIVELES, UBICACIONES Y COTAS INDICADOS EN PLANOS SERAN VERIFICADOS EN OBRA, CON AUTORIZACION DE LA FISCALIZACION.

REPÚBLICA DEL PARAGUAY

SECRETARIA NACIONAL DE DEPORTES

CONSTRUCCIÓN DEL CENTRO DE ALTO RENDIMIENTO DEL SUR
MODULO PISTA OLÍMPICA

PISTA DE ATLETISMO

DETALLE - SALTO CON GARROCHA

ESCALA :1/10
ESCALA :1/50
ESCALA :1/750

FECHA: SET 2014

LÁMINA: ARQ-28