CONSTRUCCION DE PARADA DE BUS.

1.- CIMIENTOS

PIEDRA BRUTA COLOCADA:

Con piedra bruta 1:12 - 0,40 de profundidad, 0.7 prof.

2.- PILARES

De 0,45 de ladrillo común a la vista ½:1:4.

3-PISO:

Piso cerámico (layota nacional 25x25)

4- TECHOS

Techo cerámico: tejas y tejuelones con estructura de madera curupay o abra pyta

5-BANCO:

De ladrillo común visto, área para sentarse revestido con piso cerámico tipo rompecabeza.

6- nivelación de 0,30 con 12m2

7- Relleno y compactación 24m3

8- Contra pisos de cascotes 48m2

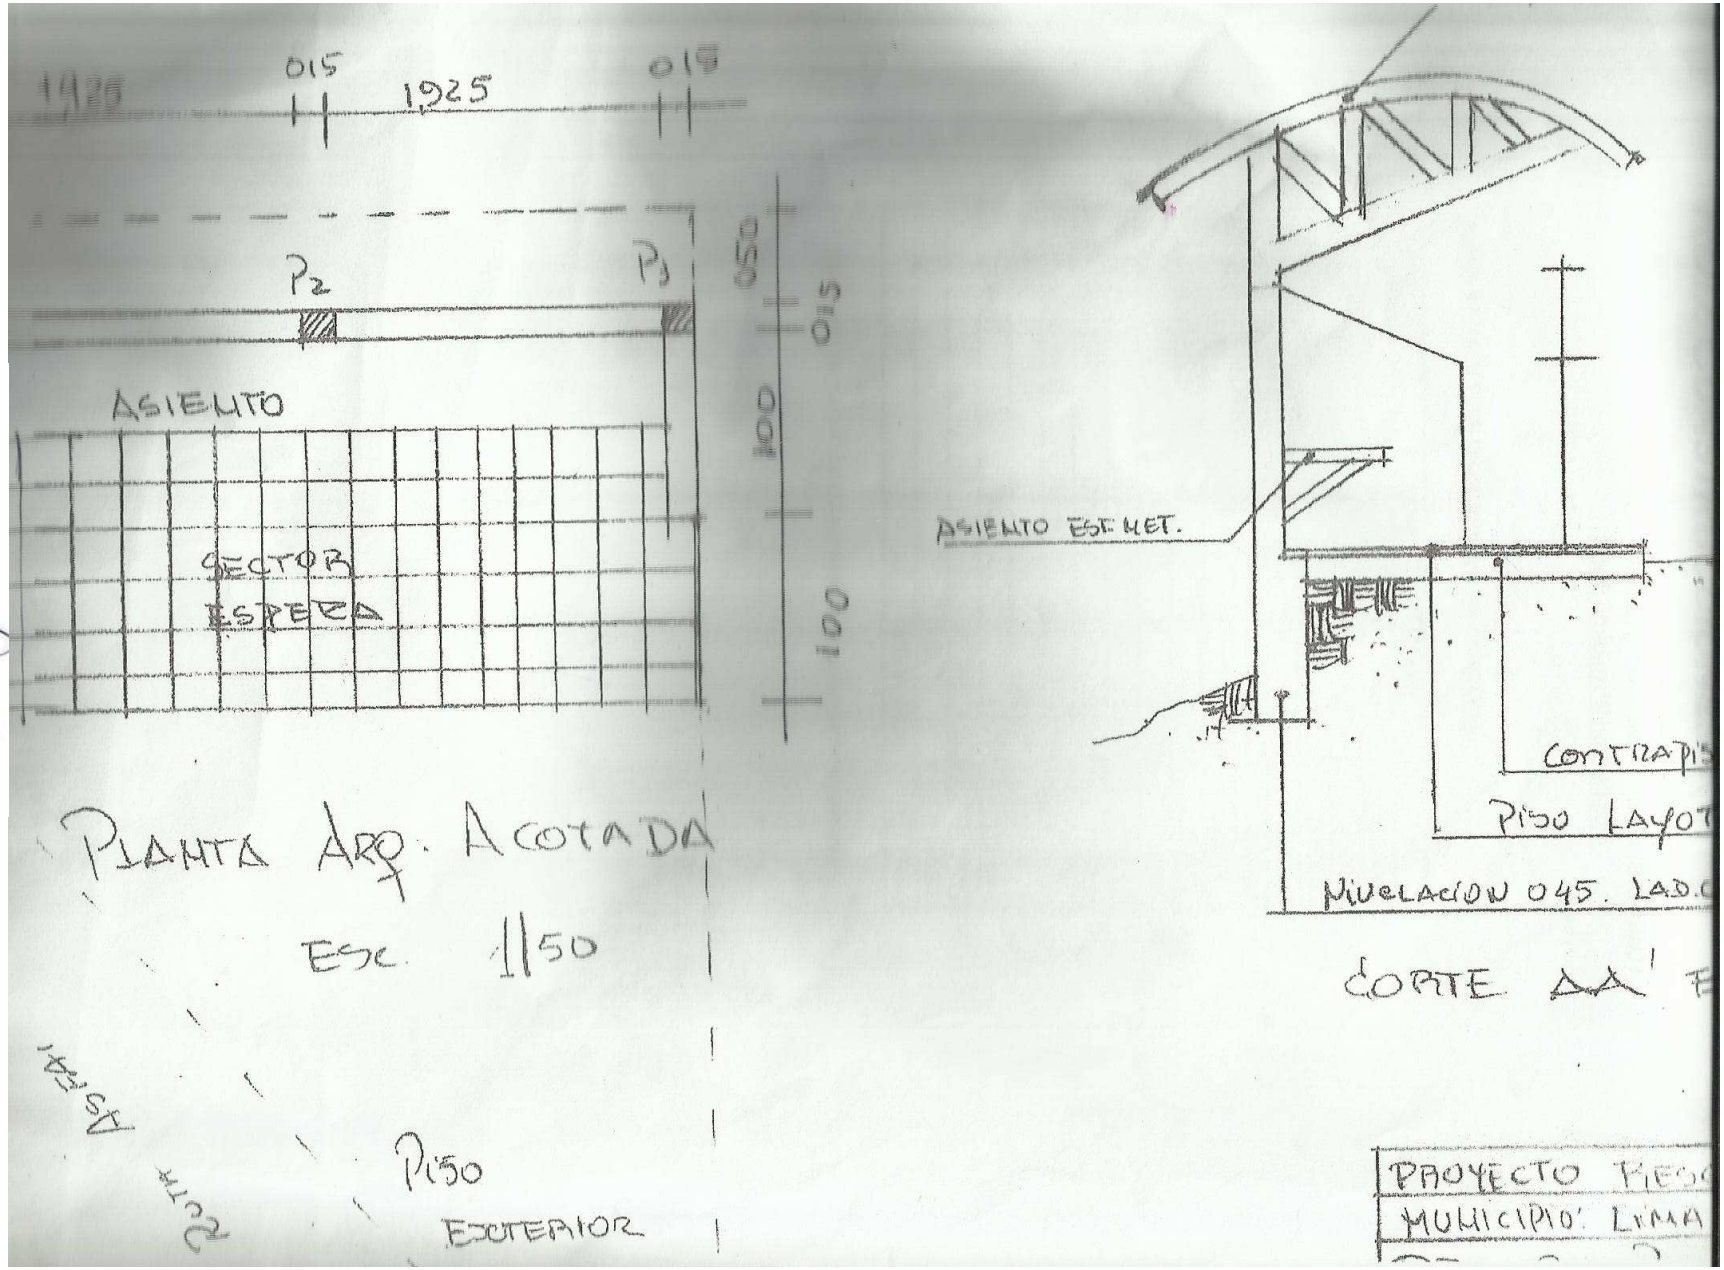

MUNICIPALIDAD DE LIMA
Unidad Ejecutora de Contratación

RESPONSABLE DE U.O.C
Ing. Zenaida Ferreira Martinez