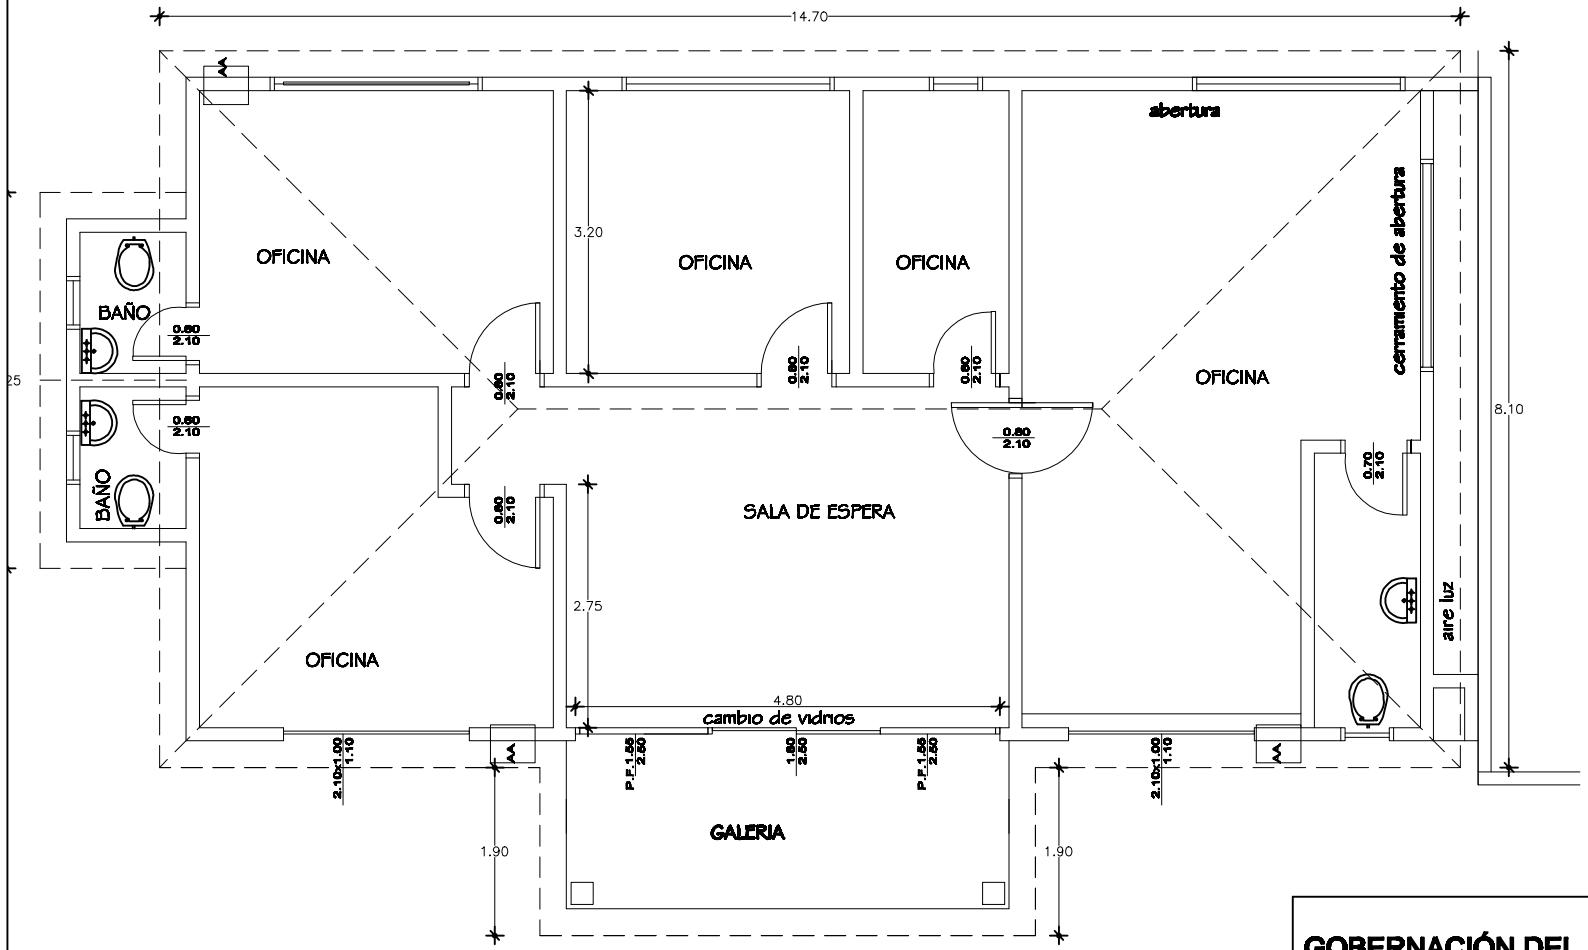

PLANTA ALTA - SECTOR GABINETE

D- OBRAS DE REMODELACIÓN CIVIL

GOBERNACIÓN DEL ALTO PARANÁ			
PROYECTO:	REFRACCION Y REMECODELACION DE DISTINTAS ÁREAS EN LA GOBERNACIÓN DEL ALTO PARANA	C.O. N° 09/13	
Secretaría de Obras Públicas	Ing.Ronny Gonzalez		
Proyectista : Tito Moral			
Empresa :			
FECHA	febrero 2014	ESCALA	INDICADA
V.B.	Jefe Div.	Proyectista	