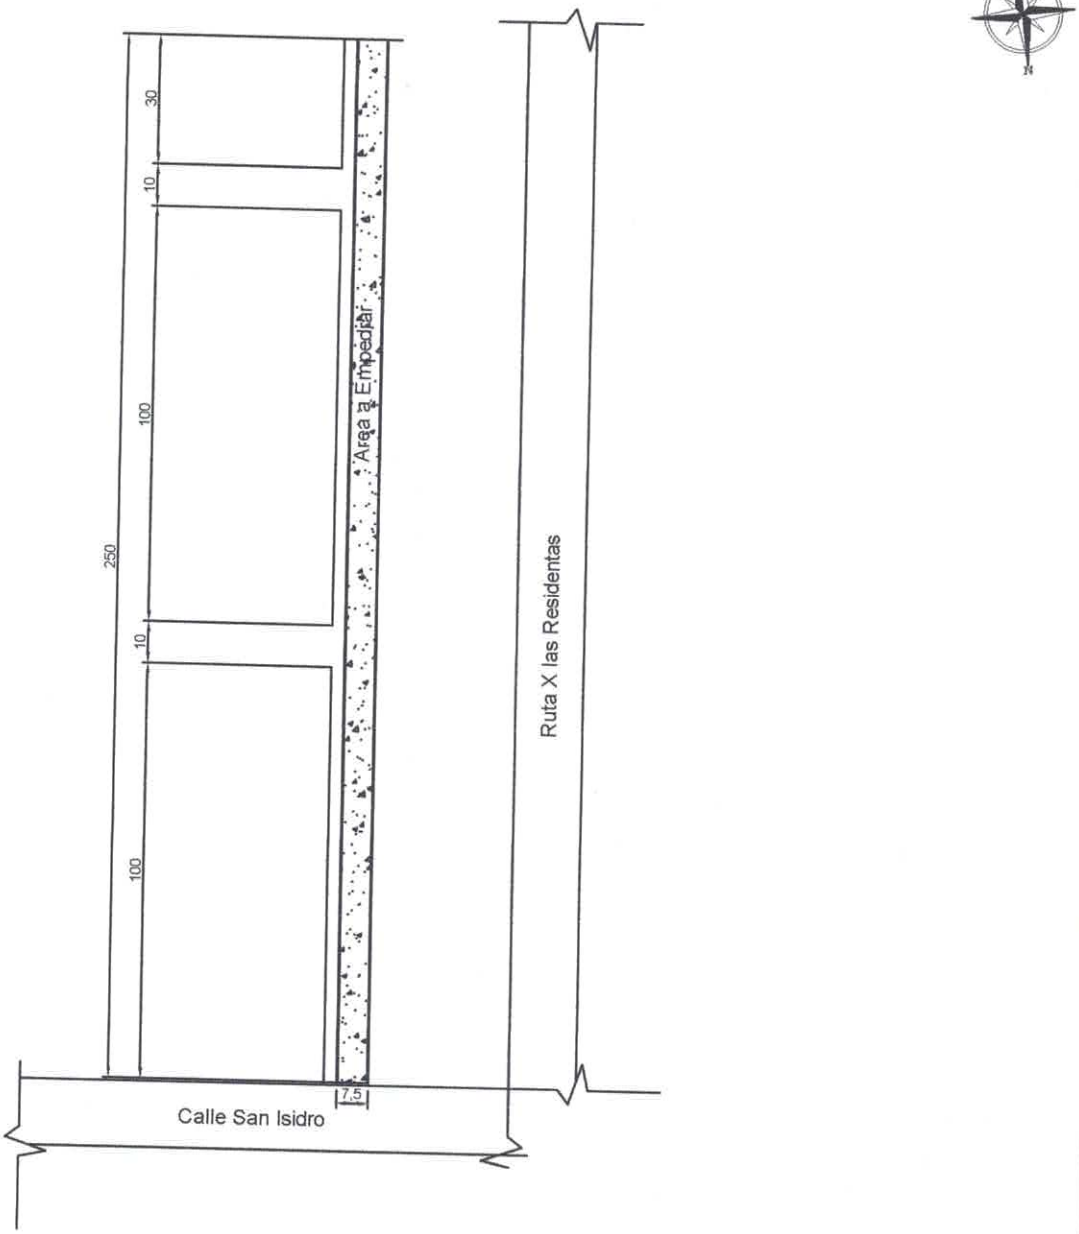

COORDENADAS GOOGLE MAPS.
-24.737084.-56.022758

PLANTA ACOTADA
ESC.:..... 1/1800

REFERENCIA

Area a Empedrar

MUNICIPALIDAD CAPIÍBARY

DISTRITO DE CAPIÍBARY

PROYECTO

Pavimentación tipo empedrado con cordones de H°

UBICACIÓN

Costado Este Ruta X Las Residentas - Distrito de Capiíbary

Luis Alberto Fernández Portillo
Arquitecto
Reg. M.O.P.C. Nº 3.193

MUNICIPALIDAD DE CAPIÍBARY

PROYECTO

PAVIMENTACIÓN TIPO EMPEDRADO

CON CORDONES DE H°

Distrito de Capiíbary.

Costado Este Ruta X Las Residentas

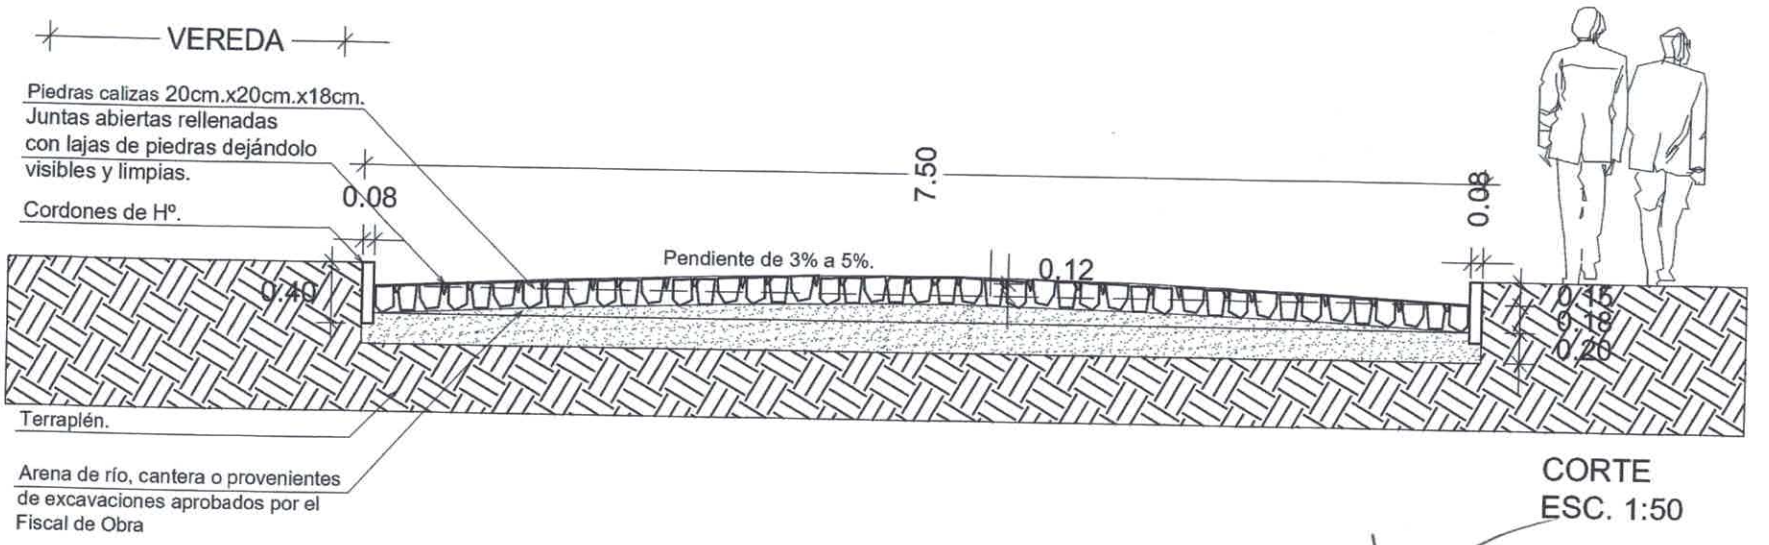

CORTE
ESC. 1:50

Prof. Arq. Reg. M.O.P.C. N°.:3.193

Luis Alberto Fernández Portillo
Arquitecto
Reg. M.O.P.C. Nº 3.193