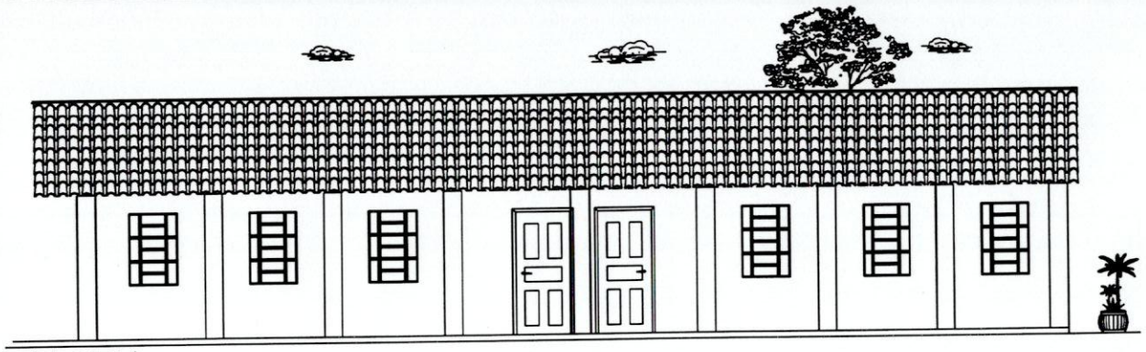

Fachada Principal

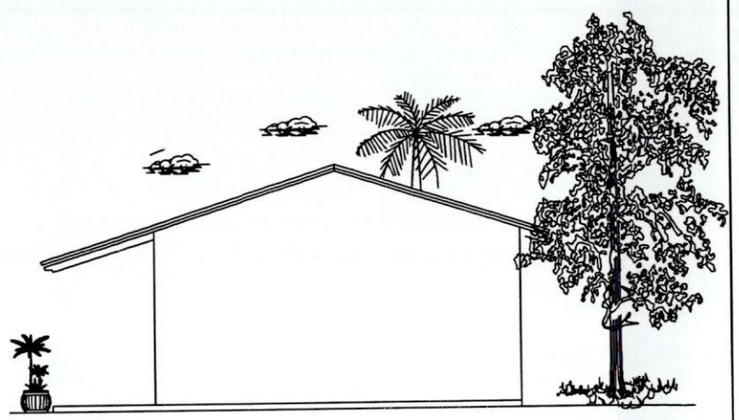

Vista Lateral

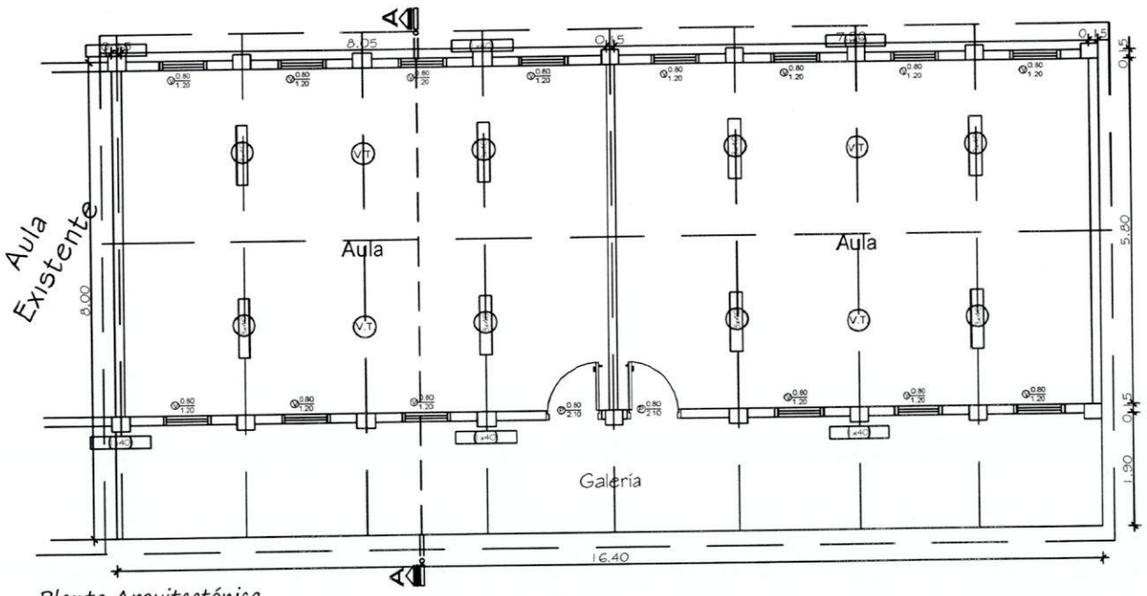

Planta Arquitectónica

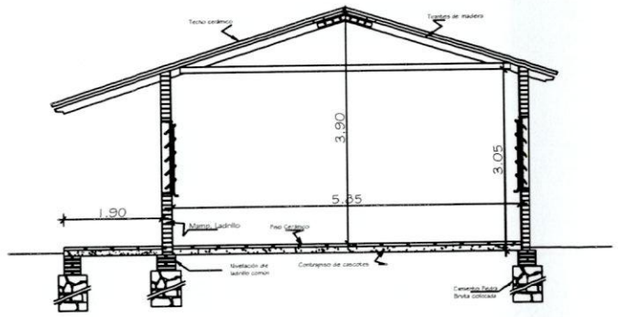

Corte A-A

Municipalidad de Pdte. Franco

INTENDENTE: Roque Godoy
PROYECTO: Refacción de Aula
PROPIETARIO: Esc. Bas. Nº1514 Santo D. de Guzmán
UBICACIÓN: Bº Santo D. de Guzmán - Pdte. Franco
AÑO: 2.017.-

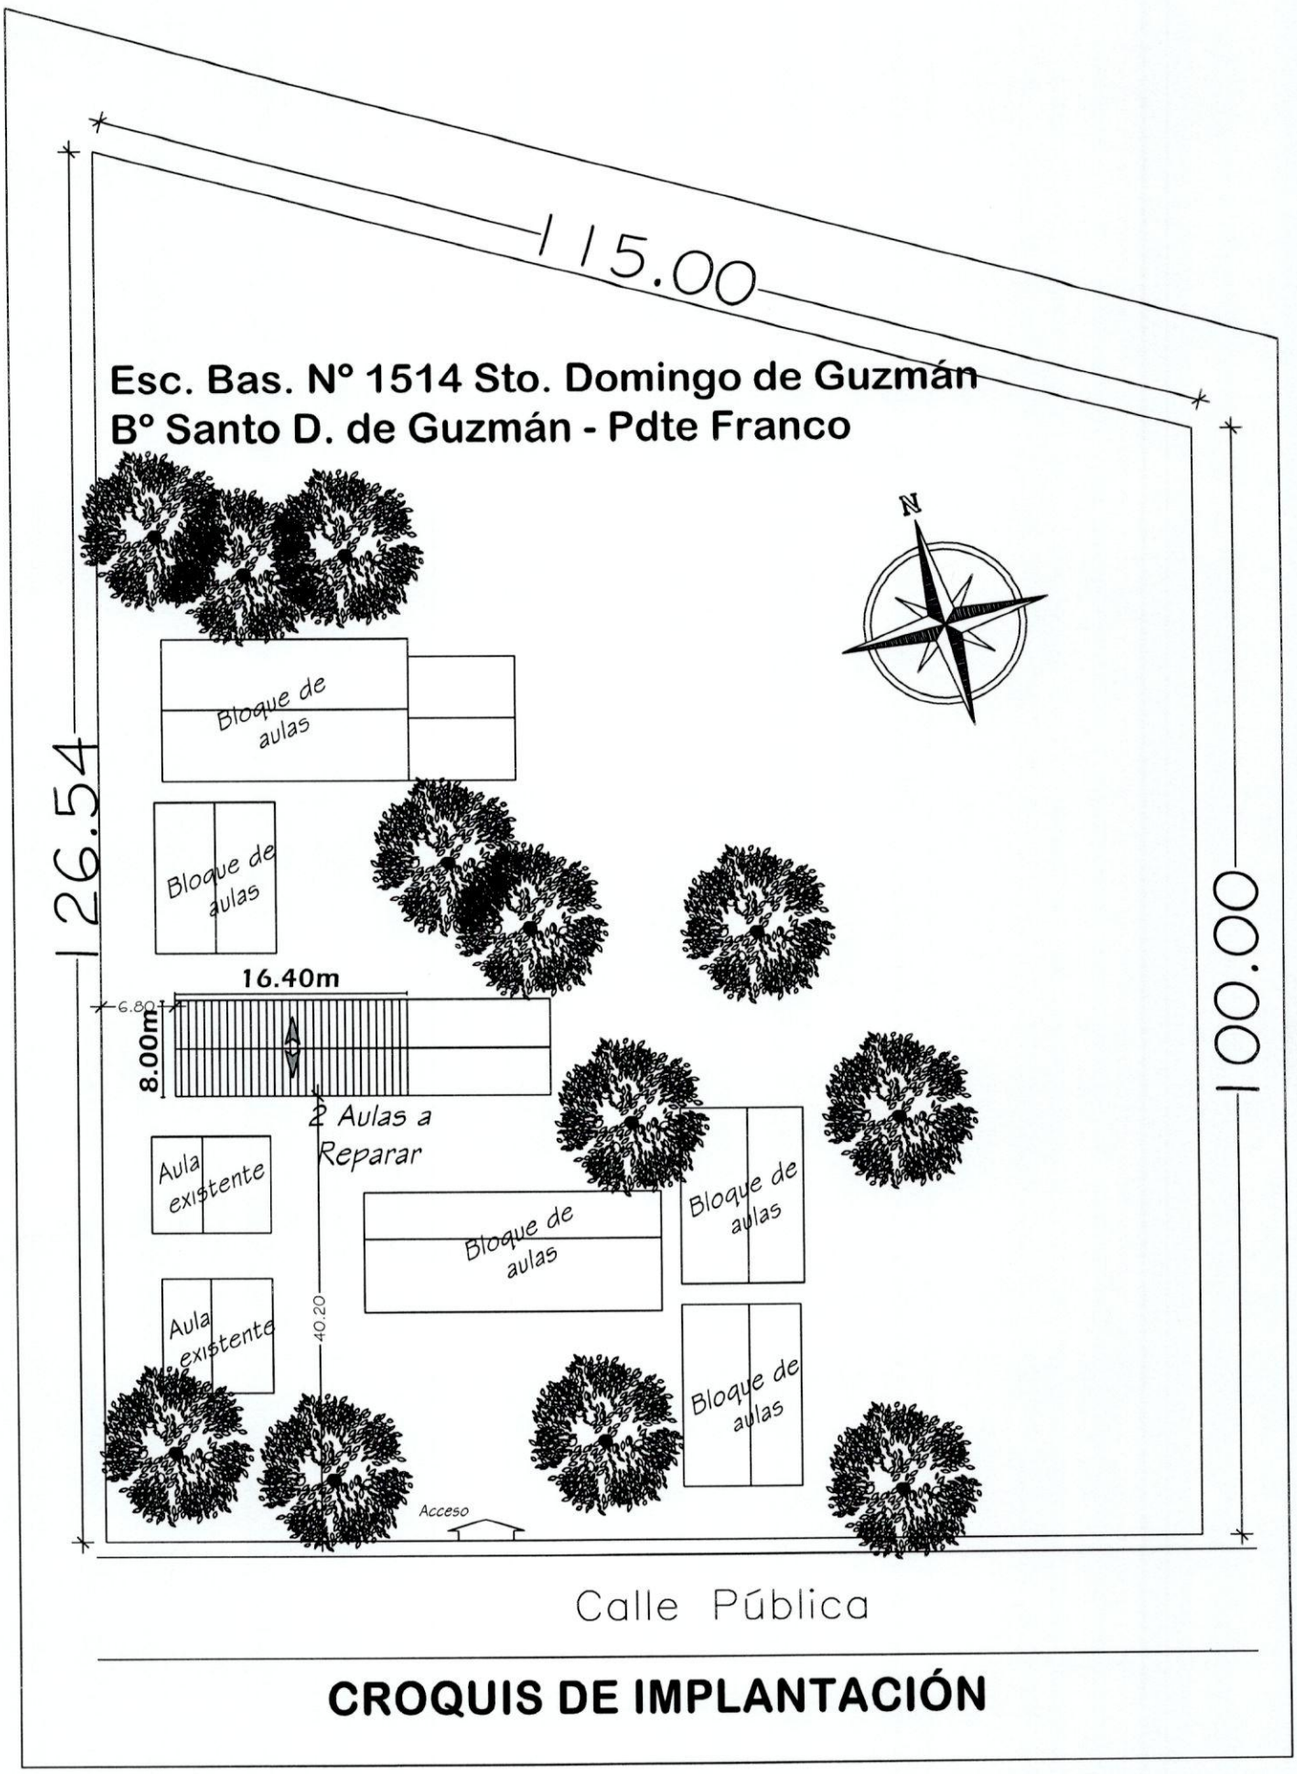

CROQUIS DE IMPLANTACIÓN