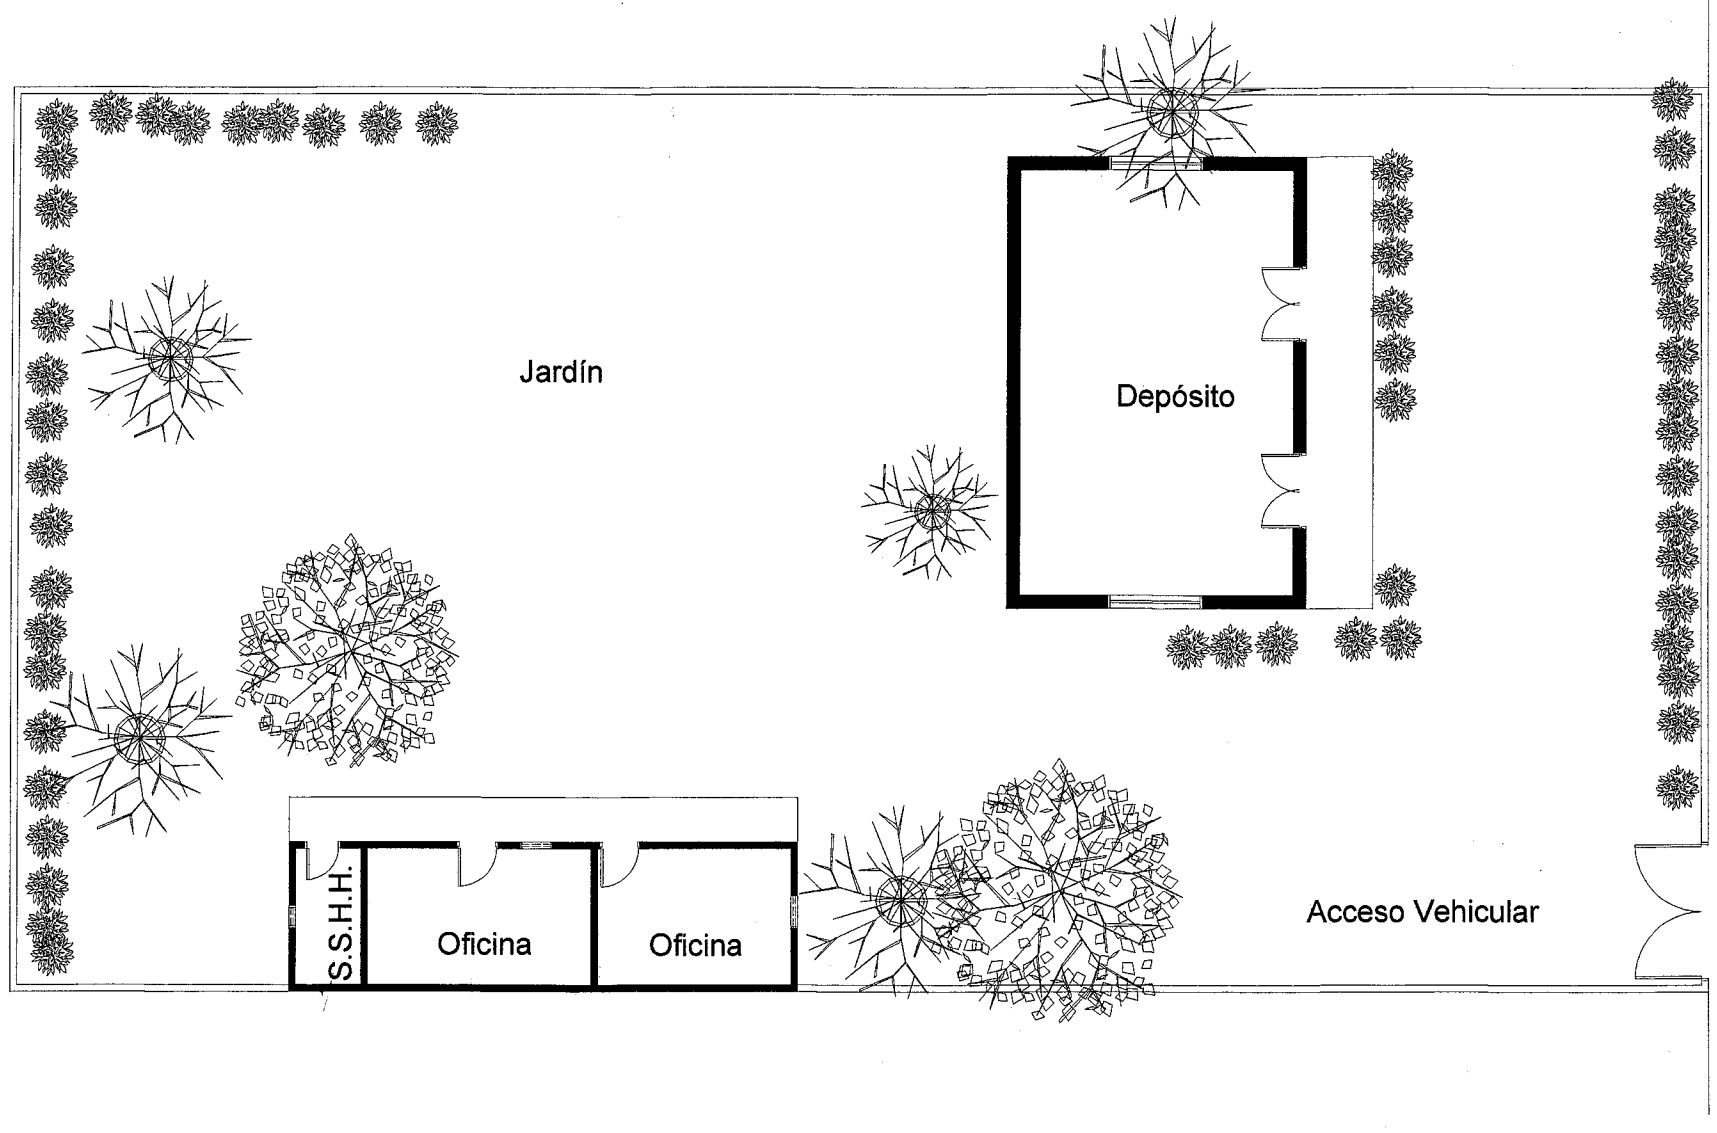

PLANTA EXISTENTE
Esc.:.....1.350

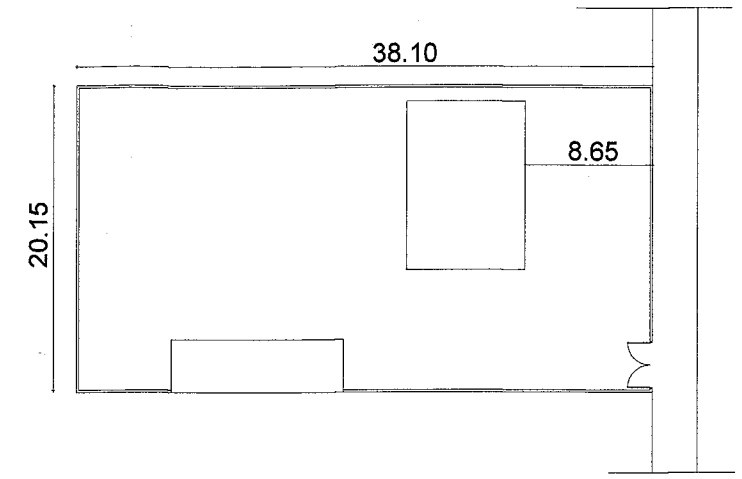

PLANTA DE UBICACIÒN
Esc.:.....1.500

P/A
Ing. Gaspar Maidana
Jefe Departamento de Obras Ci.

Arq. Laura Arar

ANDE	GERENCIA TÉCNICA	S.G.A.	DEPARTAMENTO DE OBRAS CIVILES	Proy. : Arq. Laura Arar Dib. : Arq. Laura Arar Dig. : Arq. Laura Arar	Verif.: Ing. Gaspar Maidana Aprob.: Ing. Gaspar Maidana Fecha:	Lám. 01

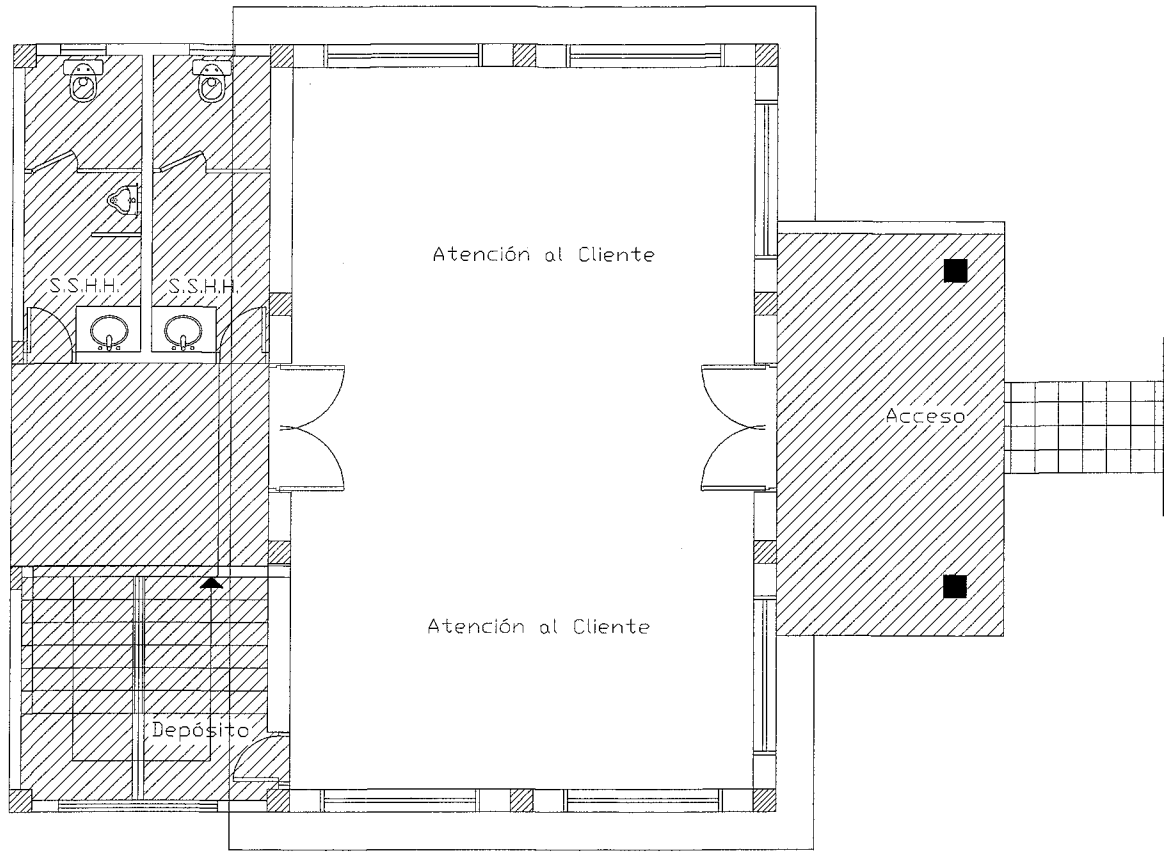

PLANTA BAJA ZONA OFICINAS Y S.S.H.H.
Esc.:.....1.100

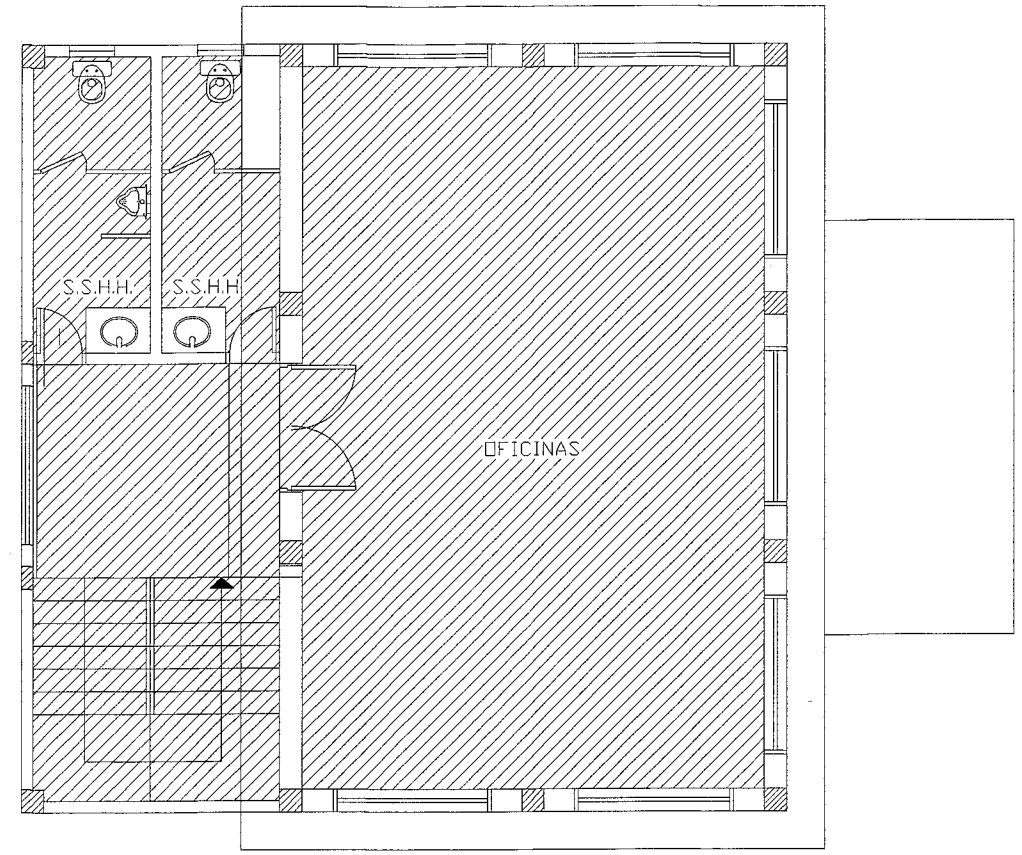

PLANTA ALTA ZONA OFICINAS Y S.S.H.H.
Esc.:.....1.100

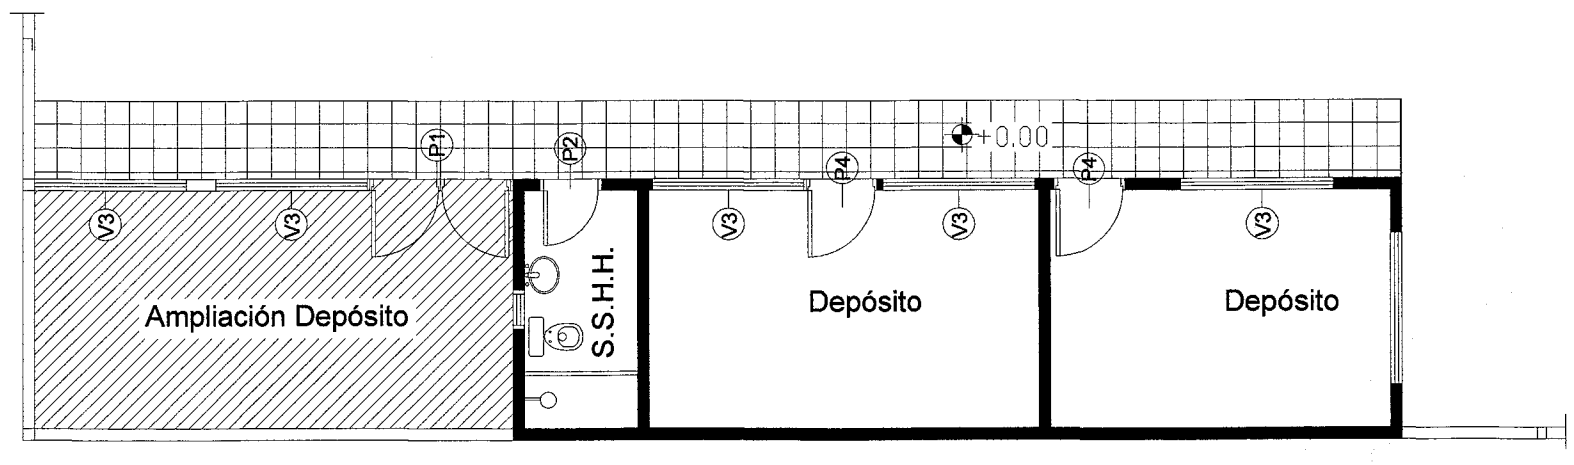

PLANTA ZONA DEPÓSITOS
Esc.:.....1.100

ZONIFICACIÓN - AMPLIACIONES.

P/A Ing. Gaspar Maidana
Jefe Departamento de Obras Civiles

Arq. Laura Arar

ANDE	GERENCIA TÉCNICA	S.G.A.	DEPARTAMENTO DE OBRAS CIVILES	Proy. : Arq. Laura Arar Dib. : Arq. Laura Arar Dig. : Arq. Laura Arar	Verif.: Ing. Gaspar Maidana Aprob.: Ing. Gaspar Maidana Fecha:	Lám. 02

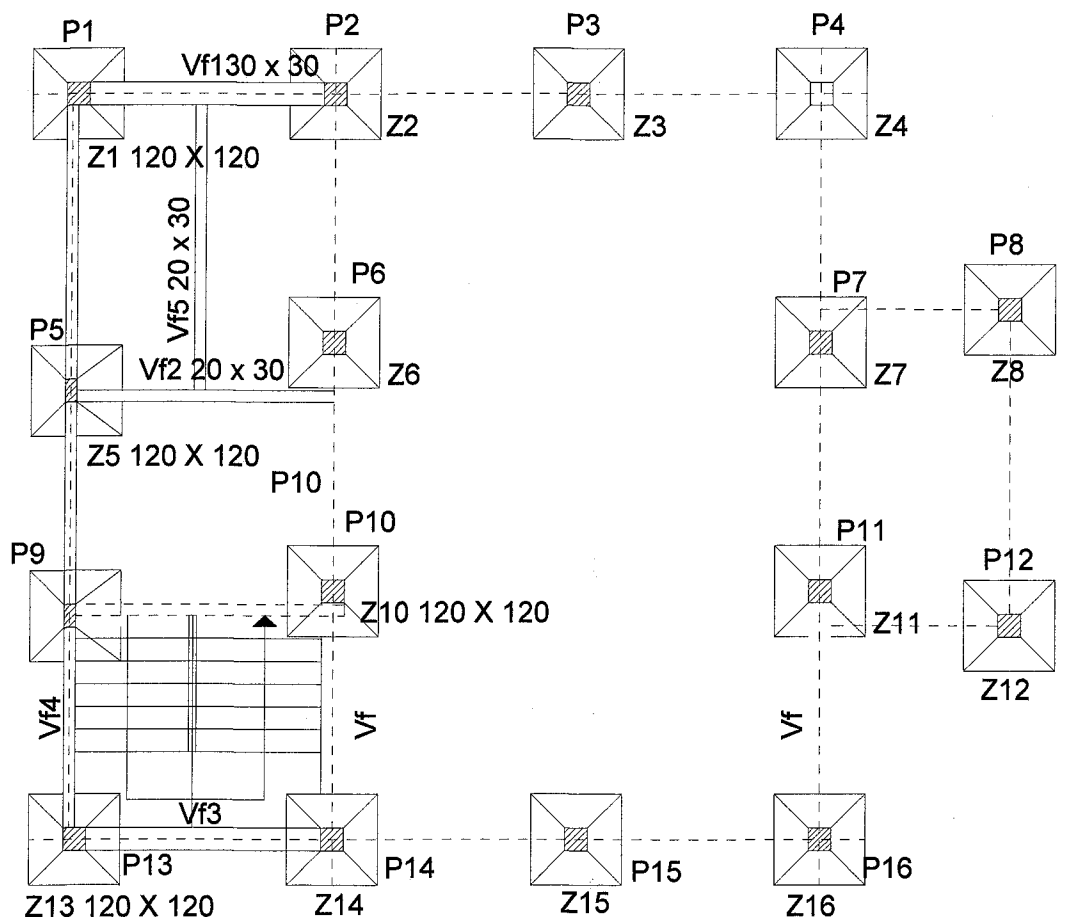

PLANTA DE CIMENTACIÒN
Esc.:.....1.100

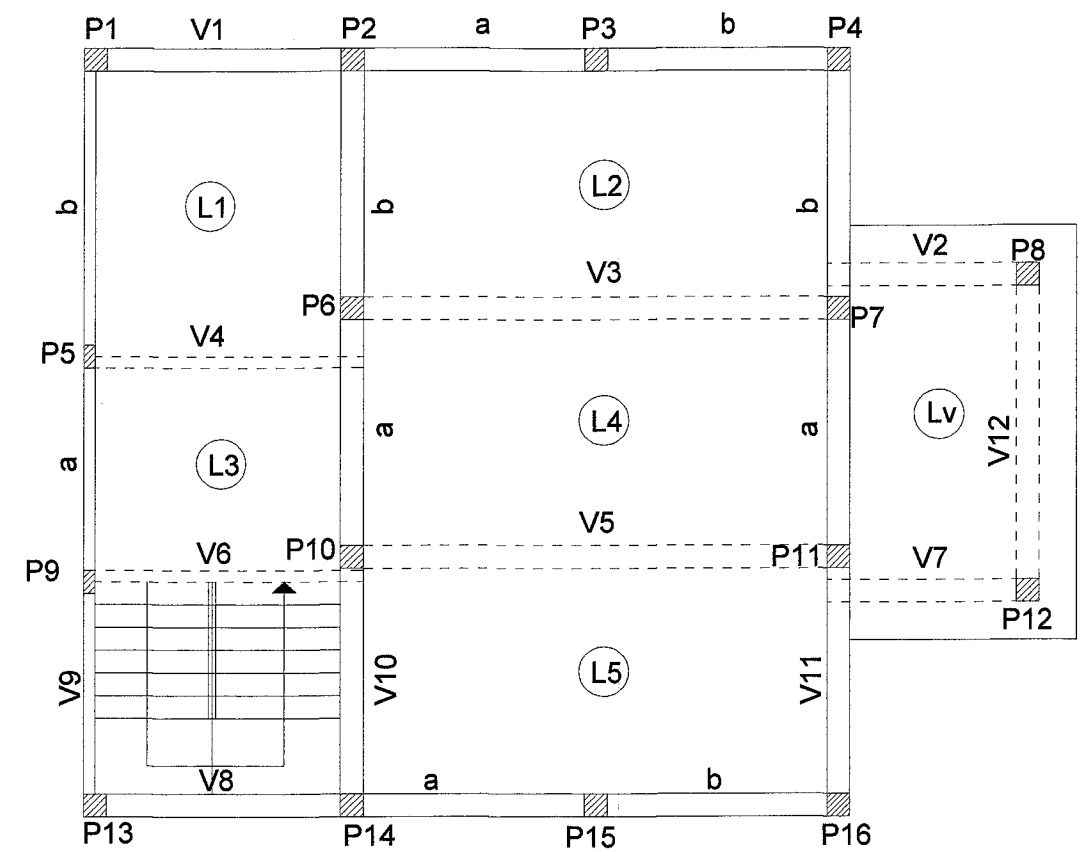

PLANTA DE ENCOFRADO
Esc.:.....1.100

P/ Ing. Gaspar Maidana
Jefe Departamento de Obras Civiles
Arq. Laura Arar

ANDE	GERENCIA TÉCNICA	S.G.A.	DEPARTAMENTO DE OBRAS CIVILES	Proy. : Arq. Laura Arar Dib. : Arq. Laura Arar Dig. : Arq. Laura Arar	Verif.: Ing. Gaspar Maidana Aprob.: Ing. Gaspar Maidana Fecha:	Lám. 03

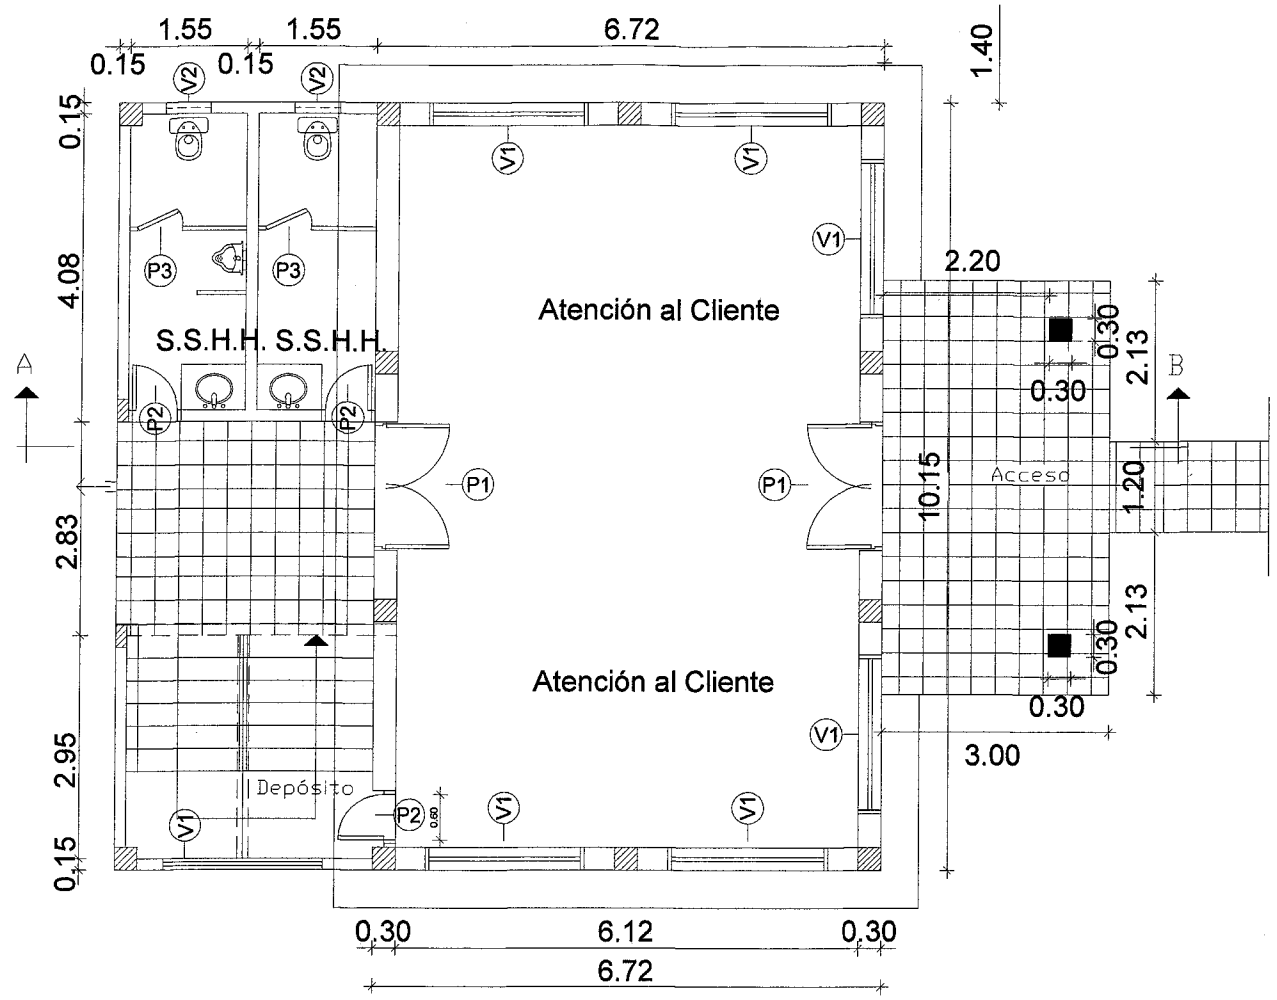

PLANTA ARQUITECTONICA BAJA OFICINAS Y S.S.H.H.
Esc.:.....1.100

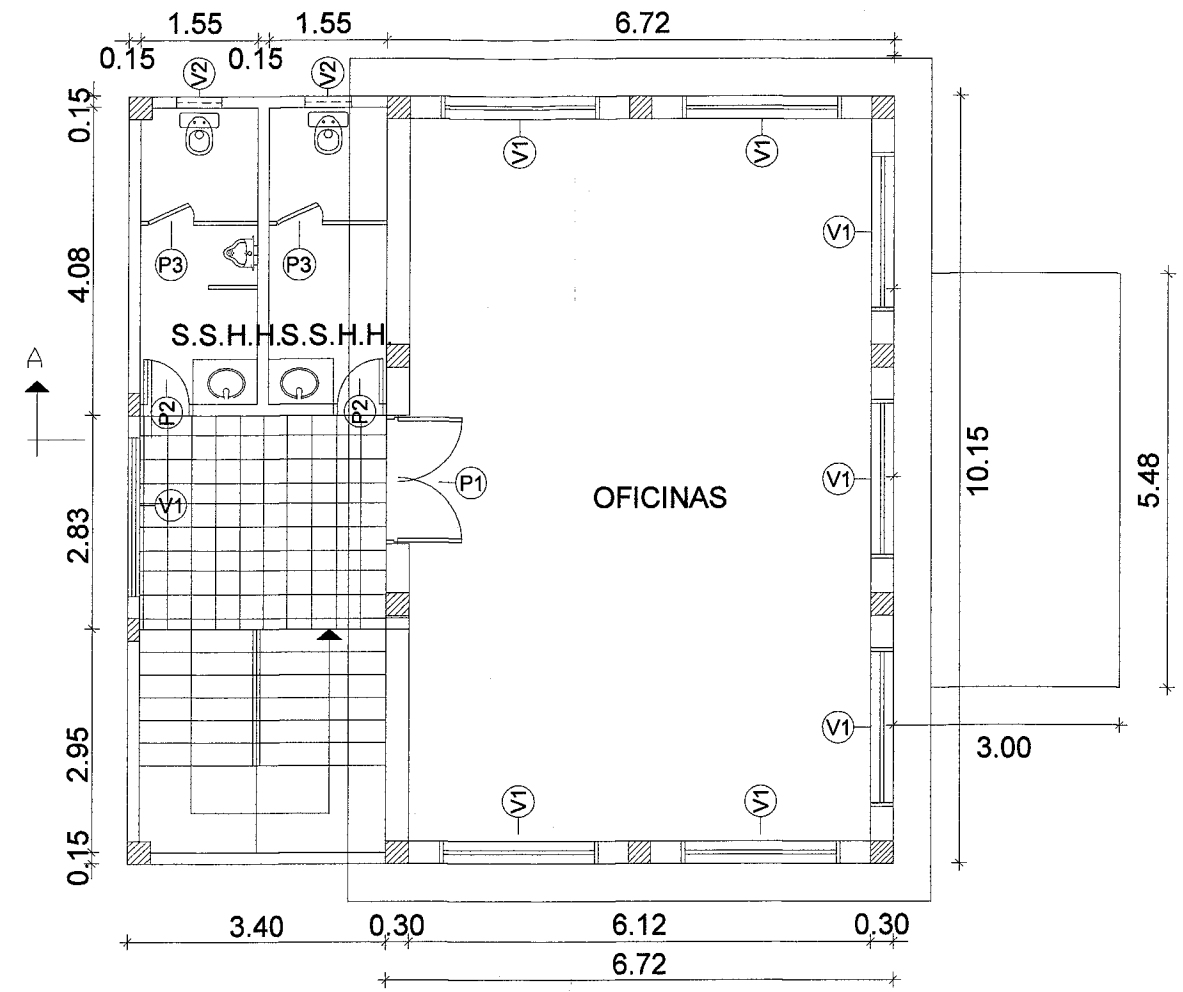

PLANTA ARQUITECTONICA ALTA OFICINAS Y S.S.H.H.
Esc.:.....1.100

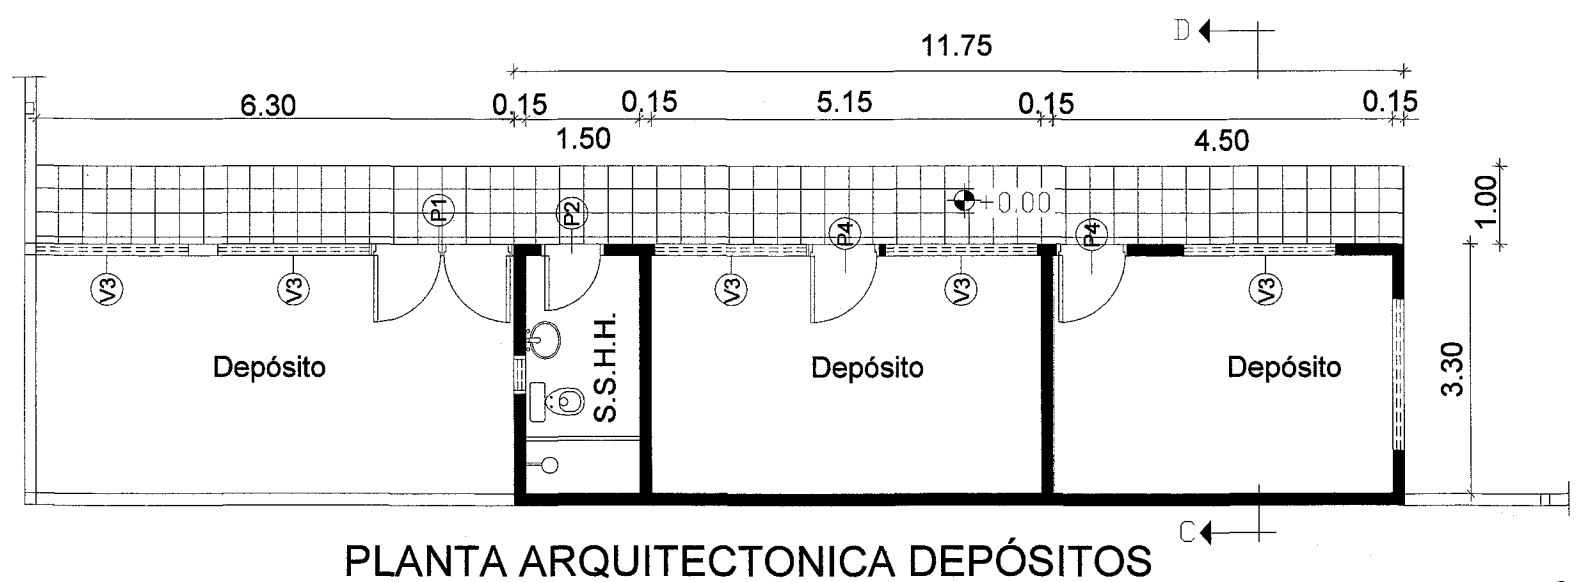

PLANTA ARQUITECTONICA DEPÓSITOS
Esc.:.....1.100

Ing. Gaspar Maidana
Jefe Departamento de Obras Civiles
Arq. Laura Arar

ANDE	GERENCIA TÉCNICA	S.G.A.	DEPARTAMENTO DE OBRAS CIVILES	Proy. : Arq. Laura Arar Dib. : Arq. Laura Arar Dig. : Arq. Laura Arar	Verif.: Ing. Gaspar Maidana Aprob.: Ing. Gaspar Maidana Fecha:

Lám. 04

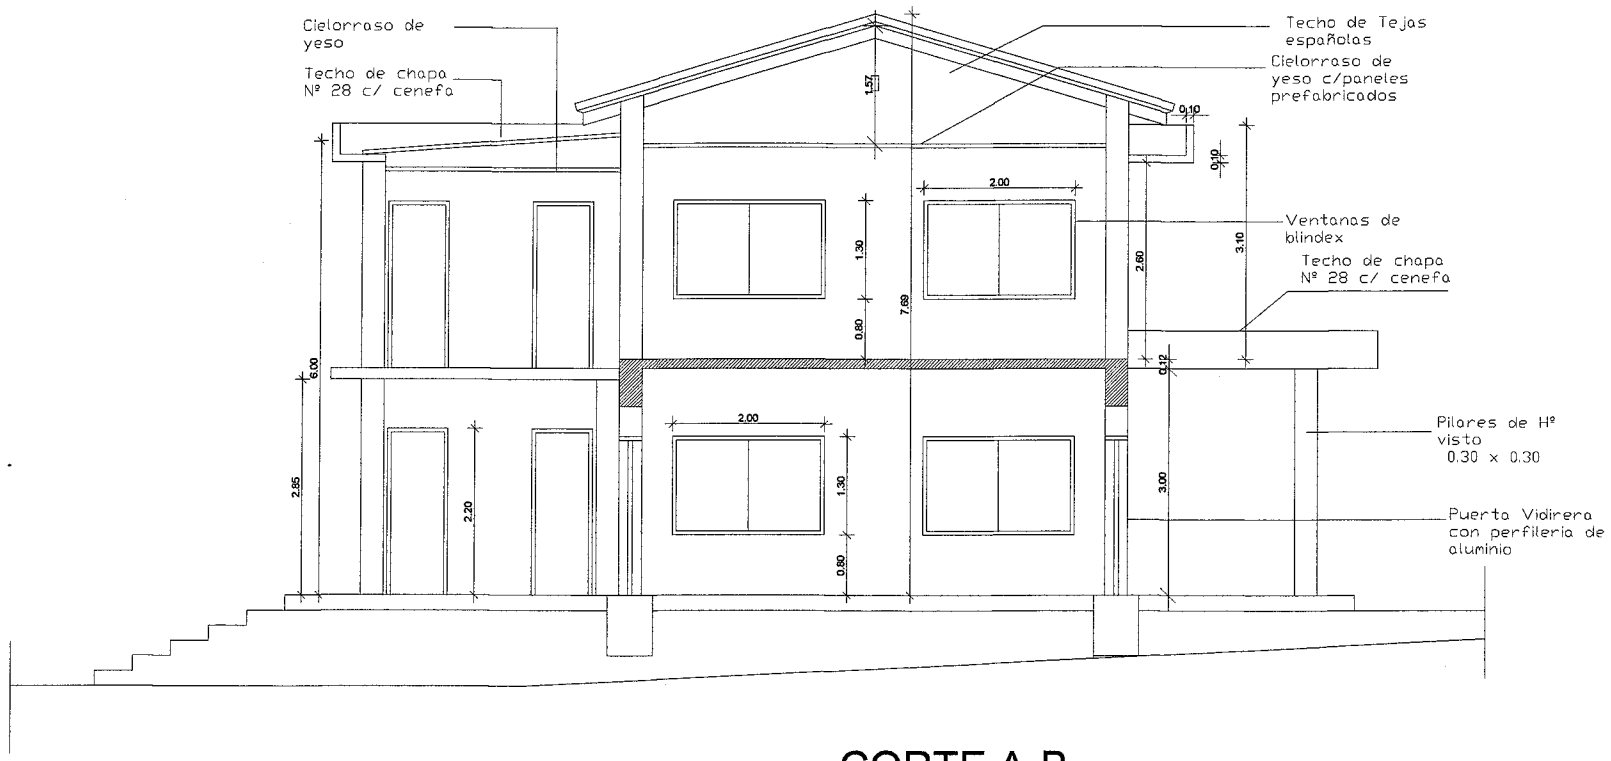

CORTE A-B-

Esc.:.....1.100

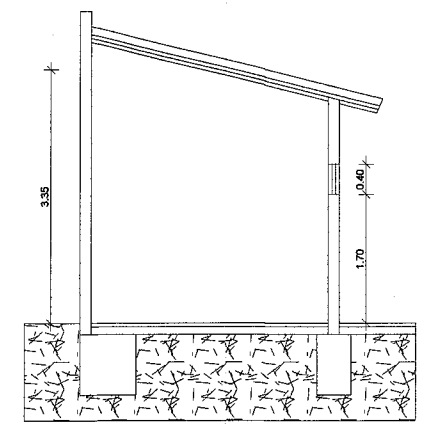

CORTE C-D

Esc.:.....1.100

P/A
Ing. Gaspar Maidana
Jefe Departamento de Obras Civiles

Arq. Laura Arar

ANDE	GERENCIA TÉCNICA	S.G.A.	DEPARTAMENTO DE OBRAS CIVILES	Proy. : Arq. Laura Arar Dib. : Arq. Laura Arar Dig. : Arq. Laura Arar	Verif.: Ing. Gaspar Maidana Aprob.: Ing. Gaspar Maidana Fecha:	Lám. 05

FACHADA PRINCIPAL

Esc.:.....1.100

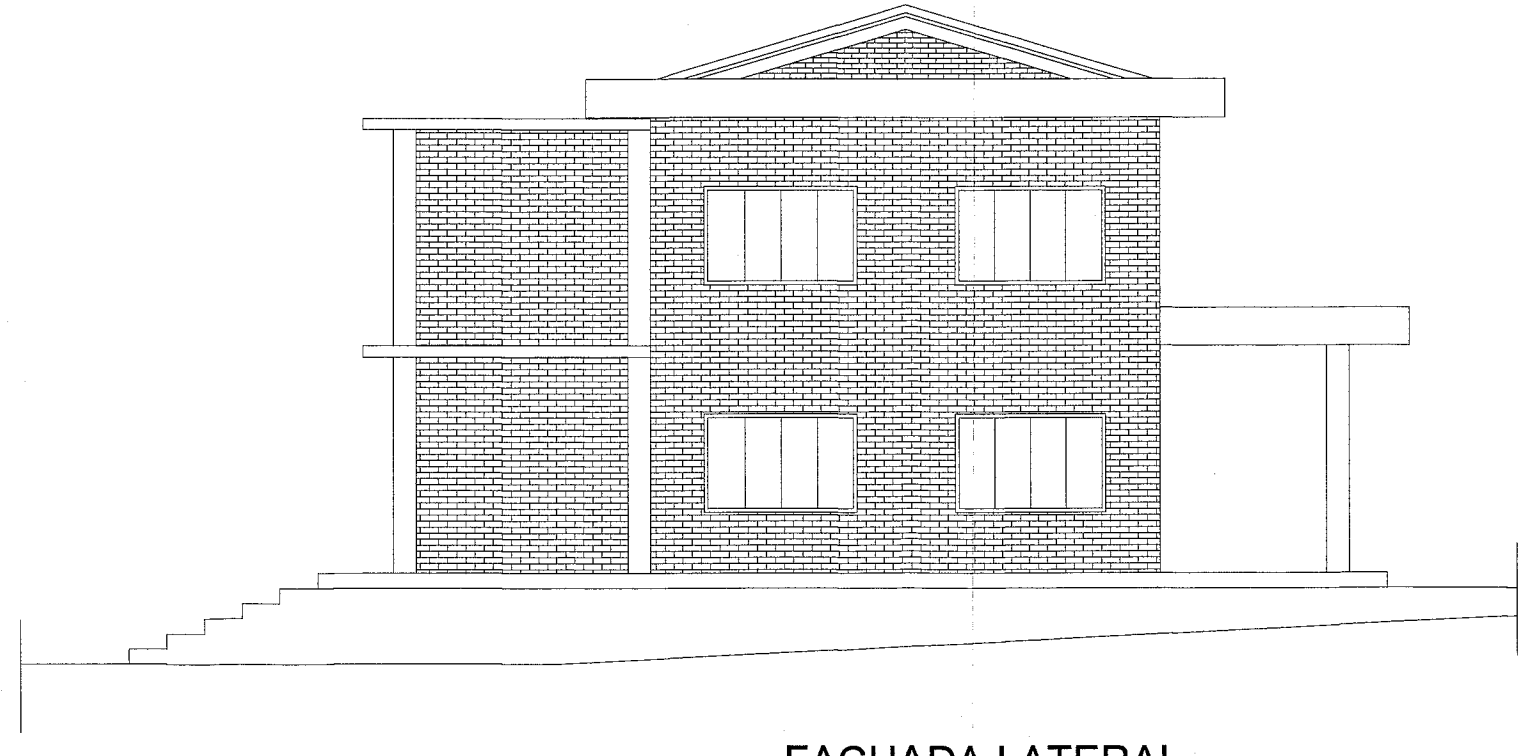

FACHADA LATERAL

Esc.:.....1.100

P/A
Ing. Gaspar Maidana
Jefe Departamento de Obras Civil:

Arq. Laura Arar

ANDE	GERENCIA TÉCNICA	S.G.A.	DEPARTAMENTO DE OBRAS CIVILES	Proy. : Arq. Laura Arar Dib. : Arq. Laura Arar Dig. : Arq. Laura Arar	Verif.: Ing. Gaspar Maidana Aprob.: Ing. Gaspar Maidana Fecha:	Lám. 06

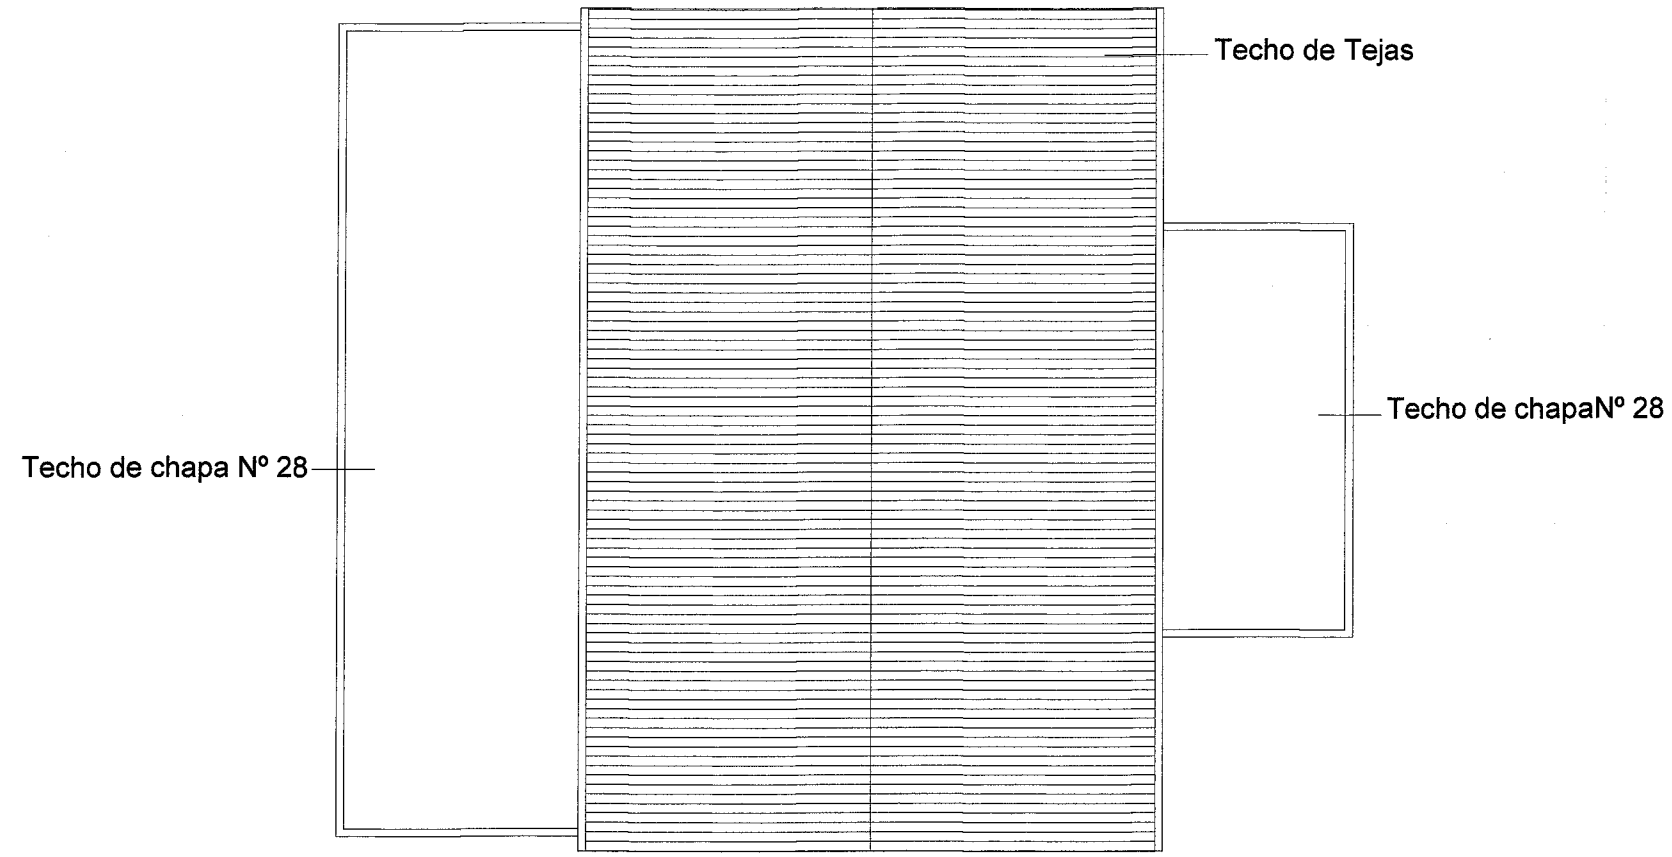

PLANTA DE TECHO ZONA OFICINAS Y S.S.H.H.
Esc.:.....1.100

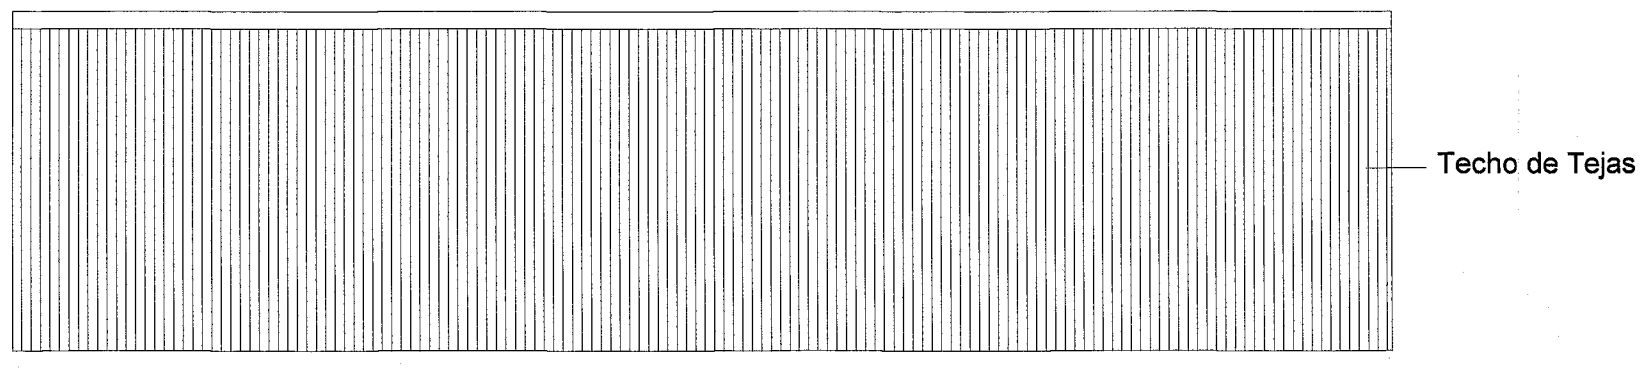

PLANTA DE TECHO ZONA DEPÓSITOS
Esc.:.....1.100

Ing. Gaspar Maidana
Jefe Departamento de Obras Civil

Arq. Laura Arar

ANDE	GERENCIA TÉCNICA	S.G.A.	DEPARTAMENTO DE OBRAS CIVILES	Proy. : Arq. Laura Arar Dib. : Arq. Laura Arar Dig. : Arq. Laura Arar	Verif.: Ing. Gaspar Maidana Aprob.: Ing. Gaspar Maidana Fecha:	Lám. 07

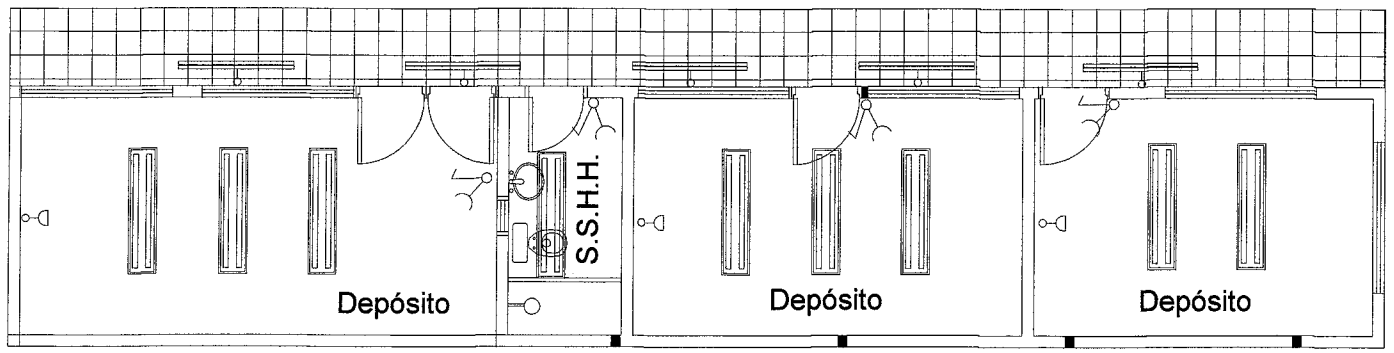

ZONA DEPOSITOS
Esc.:.....1.100

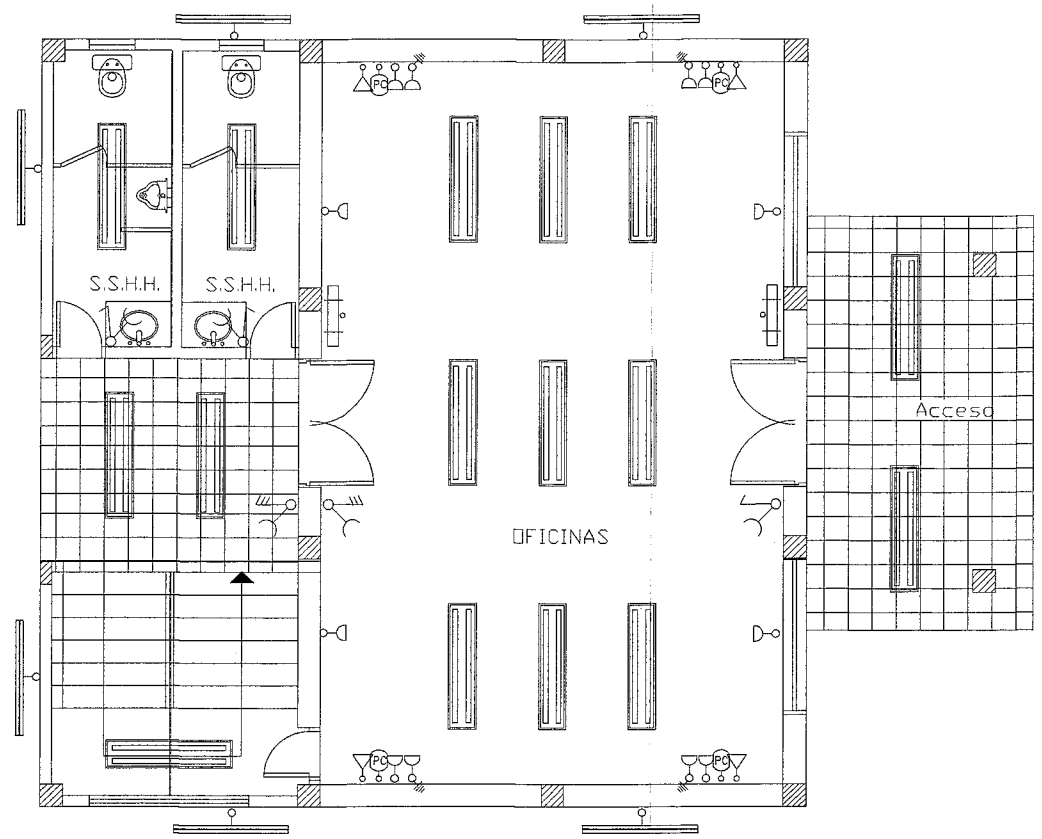

PLANTA BAJA
Esc.:.....1.100

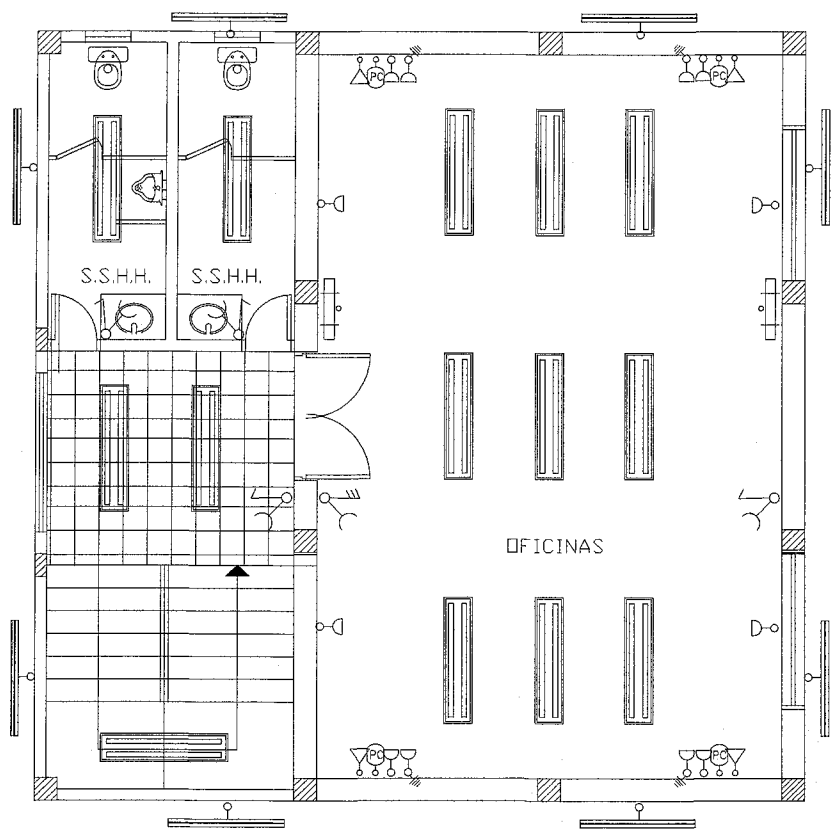

PLANTA ALTA
Esc.:.....1.100

REFERENCIAS

- ARTEFACTO DE ILUMINACION CON DOS LAMPARAS FLUORESCENTES DE 40W C/U.
- ARTEFACTO DE ILUMINACION DE PARED CON DOS LAMPARAS FLUORESCENTES DE 40W C/U.
- CONJUNTO DE TOMAS COMPUESTO POR:
  - 1-TOMA CORRIENTE MONOFASICO
  - 1-TOMA CORRIENTE MONOFASICO CON TIERRA
  - 1-TOMA TELEFONICO
  - 1-TOMA DE RED DE P.C.
- TS — TABLERO ELECTRICO
- SALIDA — INDICADOR DE SALIDA
- ILUMINACION DE EMERGENCIA
- TOMA CORRIENTE c/ TRES PUNTOS

PLANTA INSTALACION ELECTRICA
Esc.:.....1.100

Ing. Gaspar Maidana — Arq. Laura Arar
Jefe Departamento de Obras Civile

ANDE	GERENCIA TÉCNICA	S.G.A.	DEPARTAMENTO DE OBRAS CIVILES	Proy. : Arq. Laura Arar Dib. : Arq. Laura Arar Dig. : Arq. Laura Arar	Verif.: Ing. Gaspar Maidana Aprob.: Ing. Gaspar Maidana Fecha:	Lám. 08

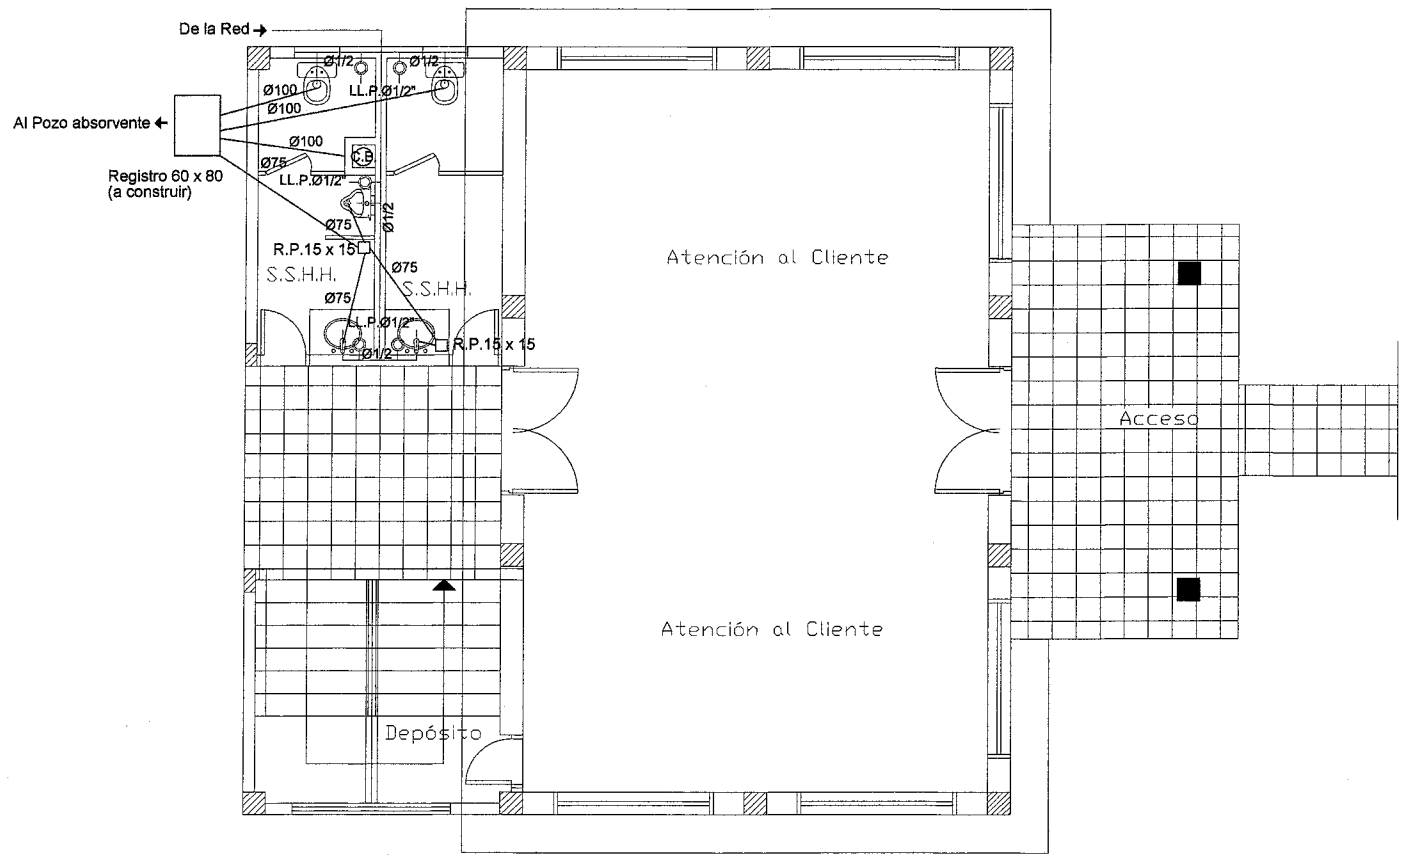

PLANTA BAJA
Esc.:.....1.100

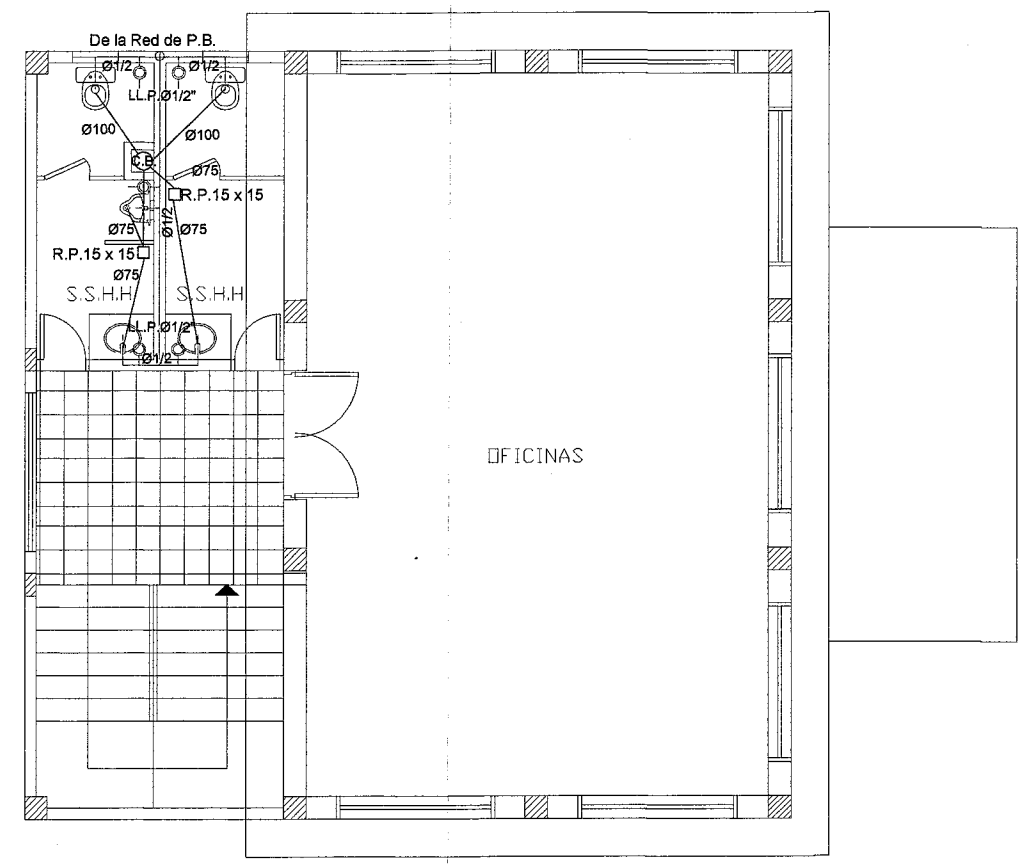

PLANTA ALTA
Esc.:.....1.100

INSTALACION SANITARIA
Esc.:.....1.100

P/A
Ing. Gaspar Maidana
Jefe Departamento de Obras Civiles
Arq. Laura Arar

ANDE	GERENCIA TÉCNICA	S.G.A.	DEPARTAMENTO DE OBRAS CIVILES	Proy. : Arq. Laura Arar Dib. : Arq. Laura Arar Dig. : Arq. Laura Arar	Verif.: Ing. Gaspar Maidana Aprob.: Ing. Gaspar Maidana Fecha:	Lám. 09

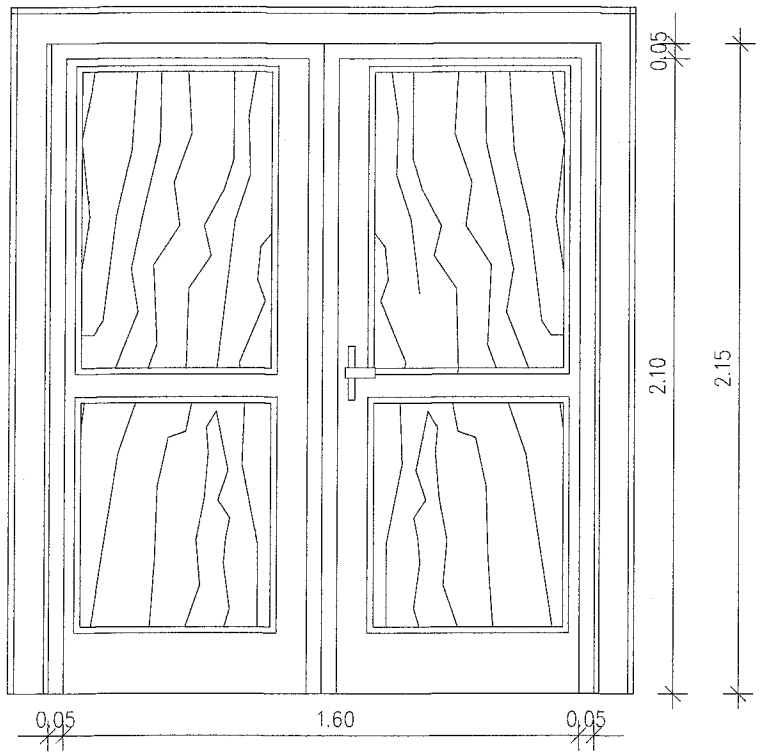

ABERTURA DE MADERA
Tipo P1.....4un.

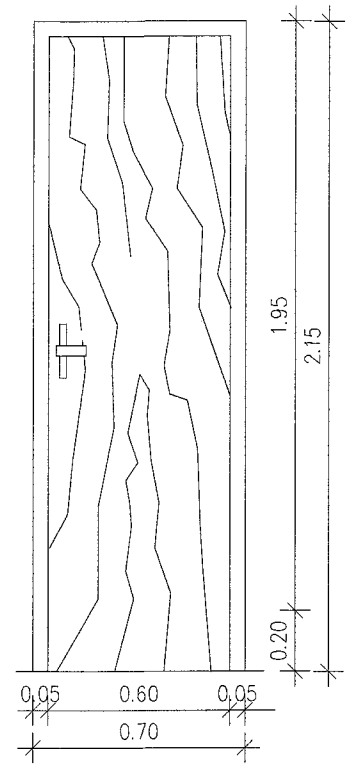

ABERTURA DE MADERA
Tipo P2.....6un.

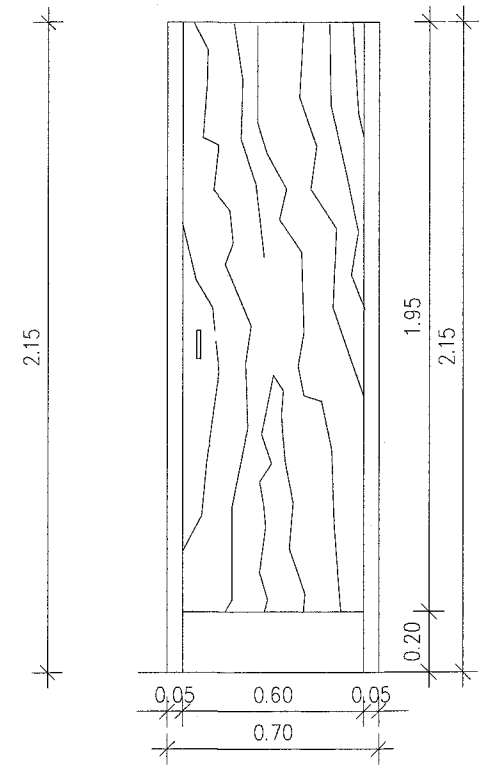

ABERTURA DE MADERA
Tipo P3.....4un.

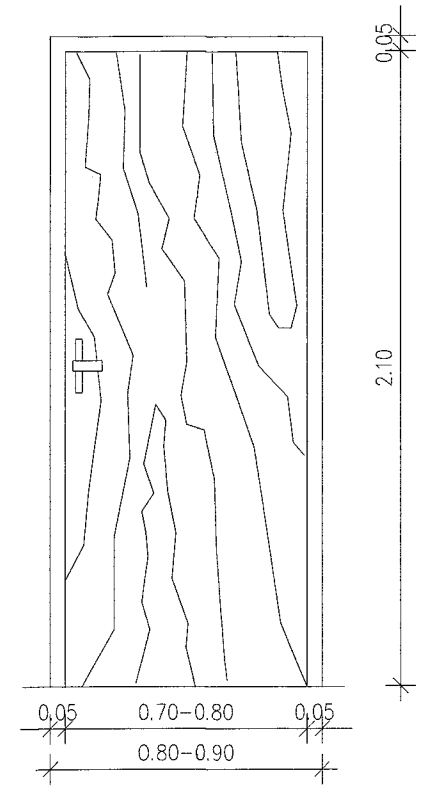

ABERTURA DE MADERA
Tipo P4.....2un

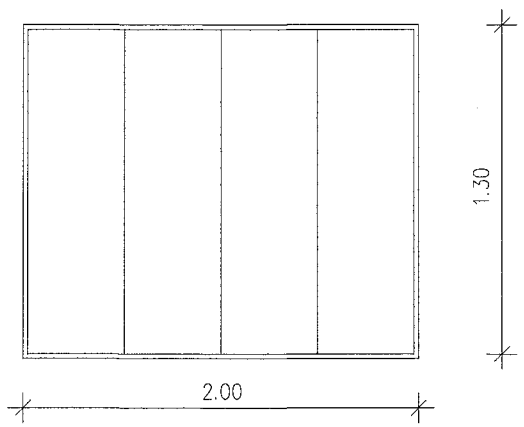

ABERTURA DE BLINDEX
Tipo V1.....13 un.

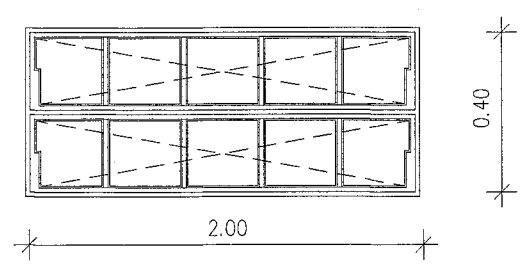

ABERTURA METALICA
Tipo V3.....5un.

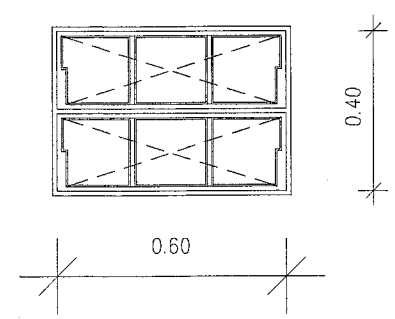

ABERTURA METALICA
Tipo V2.....6un.

P/A.

Ing. Gaspar Maidana
Jefe Departamento de Obras Civi

Arq. Laura Arar

ANDE	GERENCIA TÉCNICA	S.G.A.	DEPARTAMENTO DE OBRAS CIVILES	*Proy. : Arq. Laura Arar* *Dib. : Arq. Laura Arar* *Dig. : Arq. Laura Arar*	*Verif.: Ing. Gaspar Maidana* *Aprob.: Ing. Gaspar Maidana* *Fecha:*	*Lám.* 10