MUNICIPALIDAD DE CAAGUAZU

- **PROYECTO: VEREDA DE Baldoson de hormigon (40x40x 3cm.).**
- **COLEGIO NACIONAL DE ENSEÑANZA MEDIA DIVERSIFICADA MARISCAL FRANCISCO SOLANO LÓPEZ, CAAGUAZÚ.**

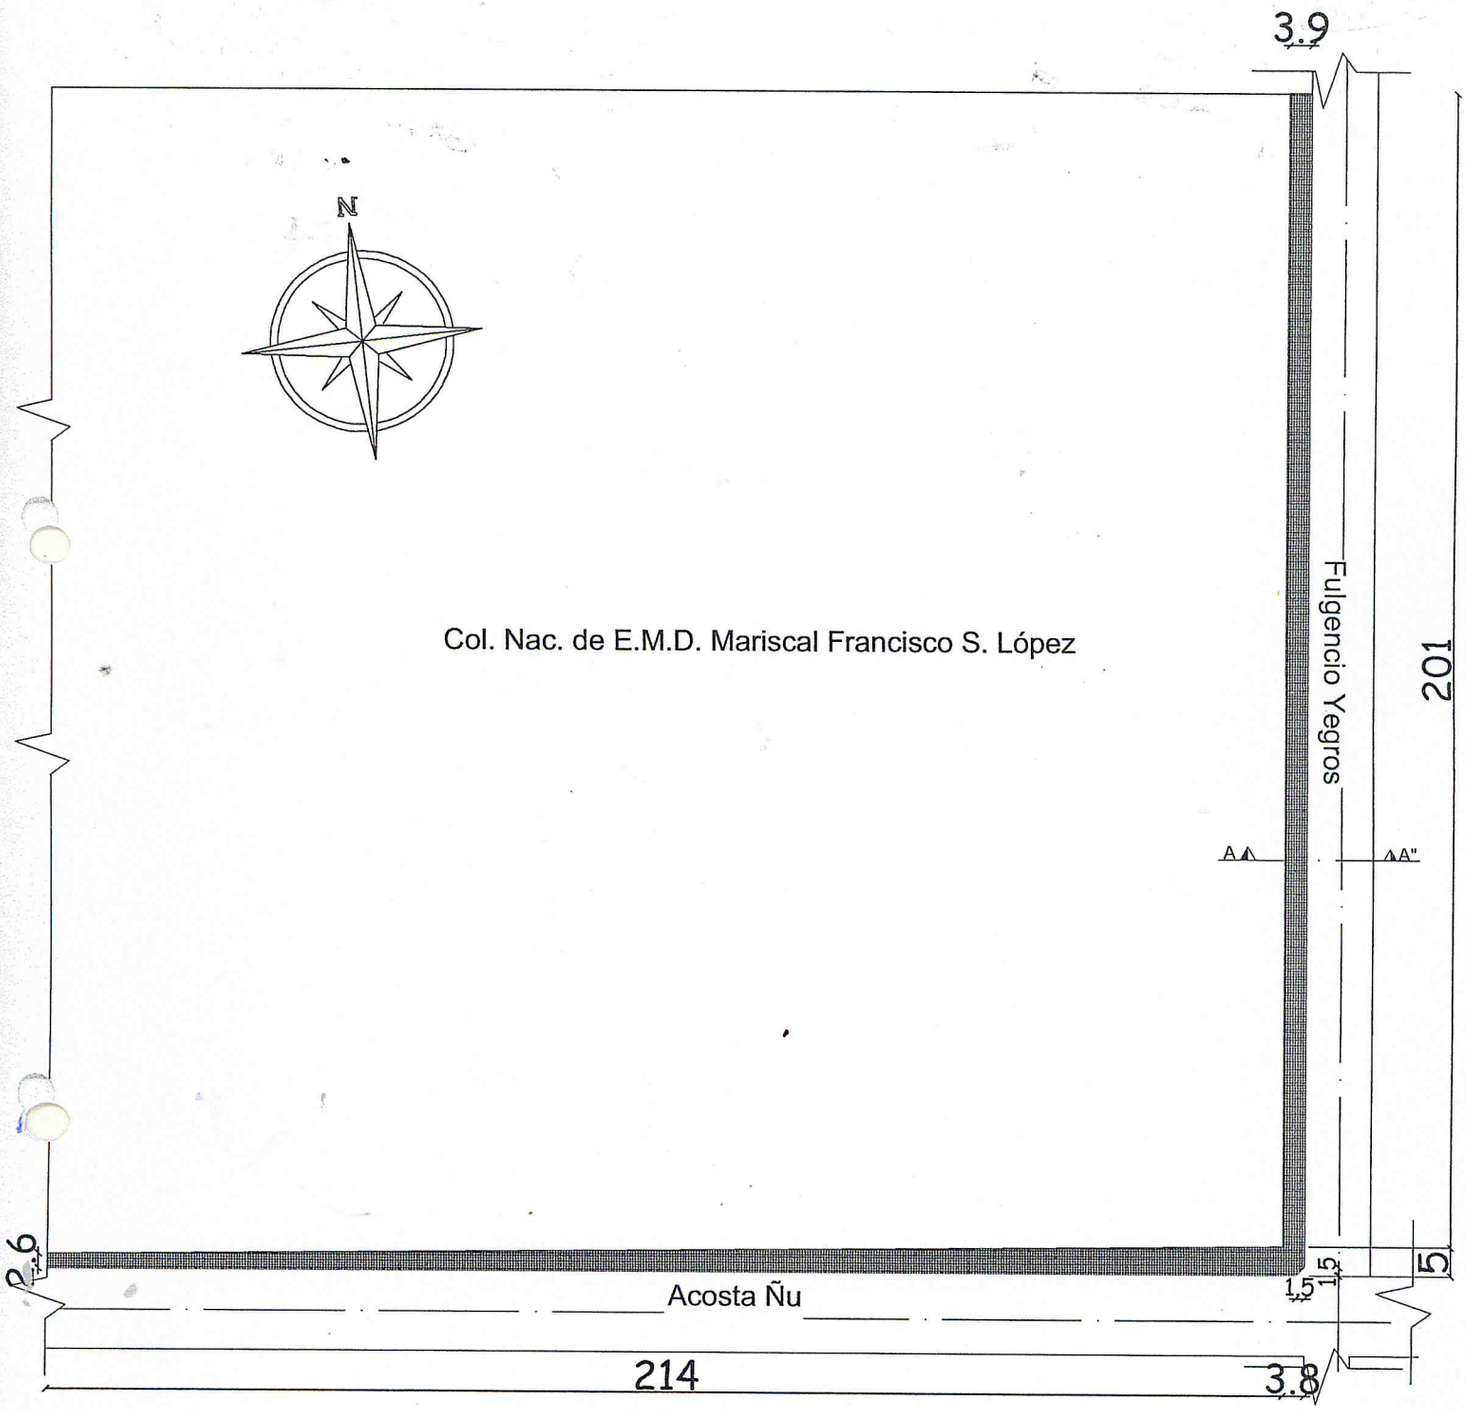

REFERENCIAS

Área a construir

PLANTA ACOTADA
ESC.: 1:1250

MUNICIPALIDAD DE CAAGUAZU
UNIDAD OPERATIVA DE CONTRATACIONES
U.O.C.

Lic. Sonia Bernal
Encargada U.O.C.

MUNICIPALIDAD DE CAAGUAZU

- **PROYECTO: VEREDA DE Baldoson de hormigon (40x40x 3cm.).**
- **COLEGIO NACIONAL DE ENSEÑANZA MEDIA DIVERSIFICADA MARISCAL FRANCISCO SOLANO LÓPEZ, CAAGUAZÚ.**

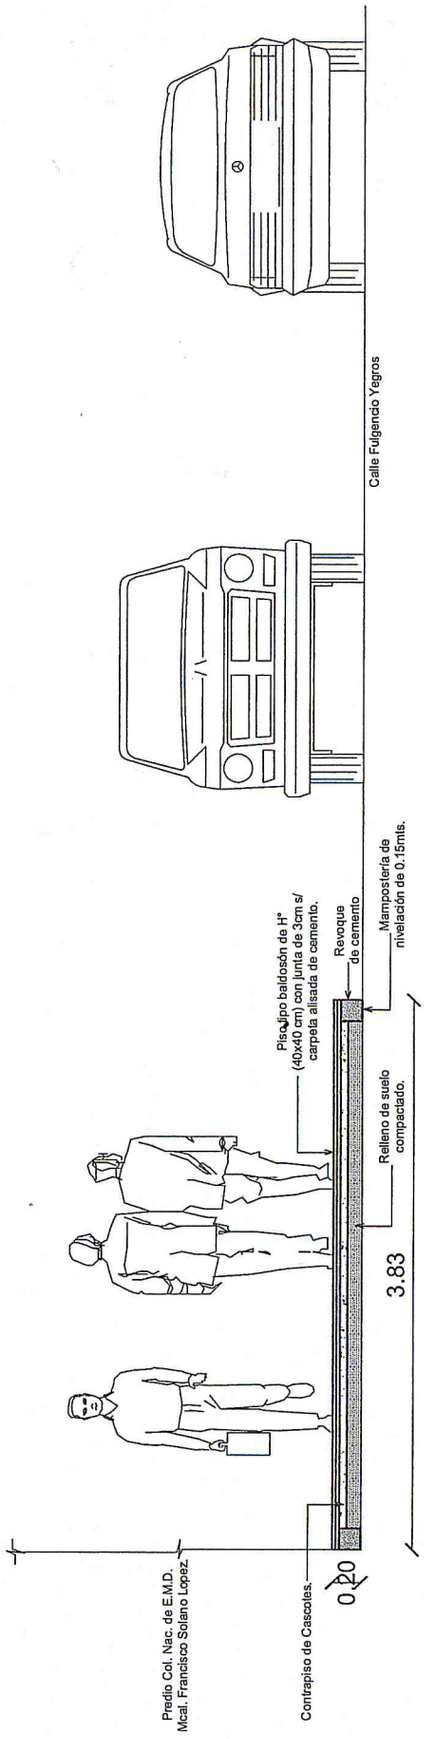

Sección Transversal A-A"
Esc.:..... 1/50

Lic. Sonia Bernal
Encargada U.O.C.

MUNICIPALIDAD DE CAAGUAZU
UNIDAD OPERATIVA DE CONTRATACIONES
U.O.C.

MUNICIPALIDAD DE CAAGUAZU

- **PROYECTO: PAVIMENTACION TIPO EMPEDRADO.**

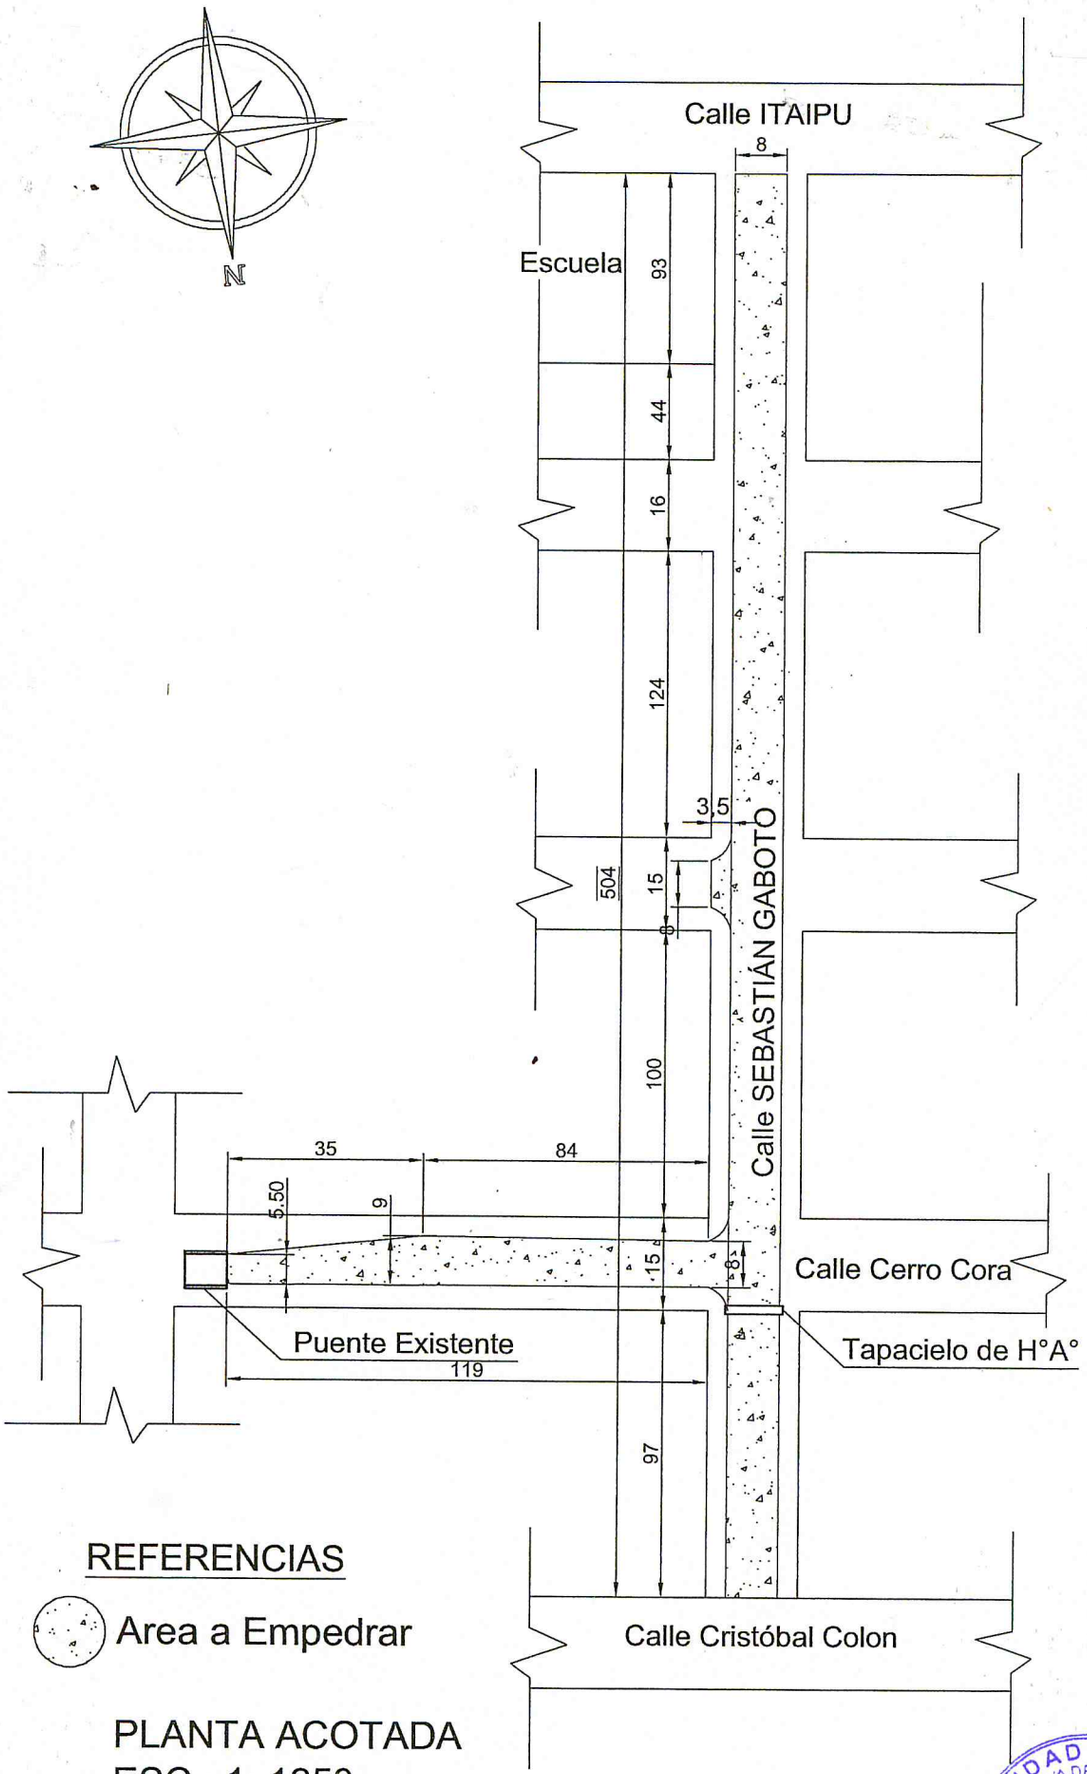

REFERENCIAS

Area a Empedrar

PLANTA ACOTADA
ESC.: 1: 1250

MUNICIPALIDAD DE CAAGUAZU
U.O.C.
UNIDAD OPERATIVA DE CONTRATACIONES

Lic. Sonia Bernal
Encargada U.O.C.

MUNICIPALIDAD DE CAAGUAZU

PROYECTO: PROYECTO DE TAPA CIELO SOBRE LA CALLE CERRO CORA Y SEBASTIÁN GABOTO.

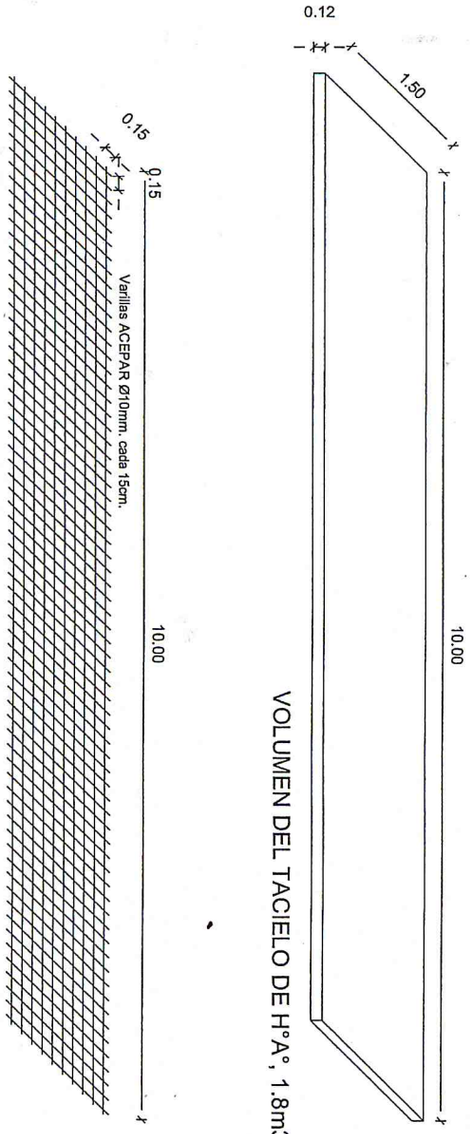

VOLUMEN DEL TACIELO DE H°A°, 1.8m3

DISPOSICIÓN DE VARILLAS

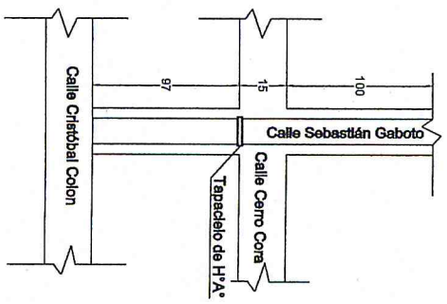

TAPA CIELO
ESC. 1:75

MUNICIPALIDAD DE CAAGUAZU
UNIDAD OPERATIVA DE CONTRATACIONES
U.O.C.

Lic. Sonia Bernal
Encargada U.O.C.