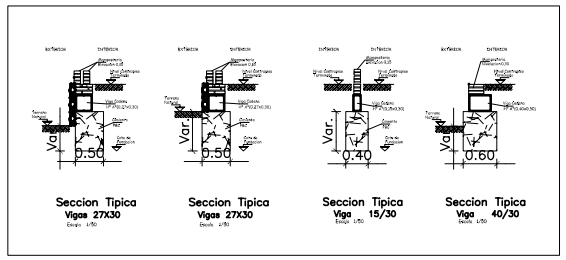

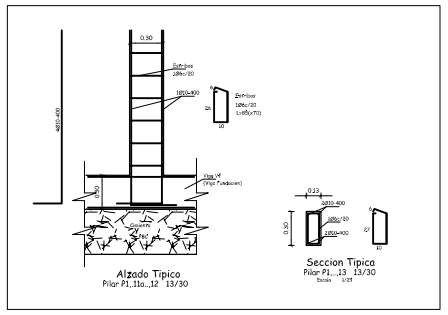

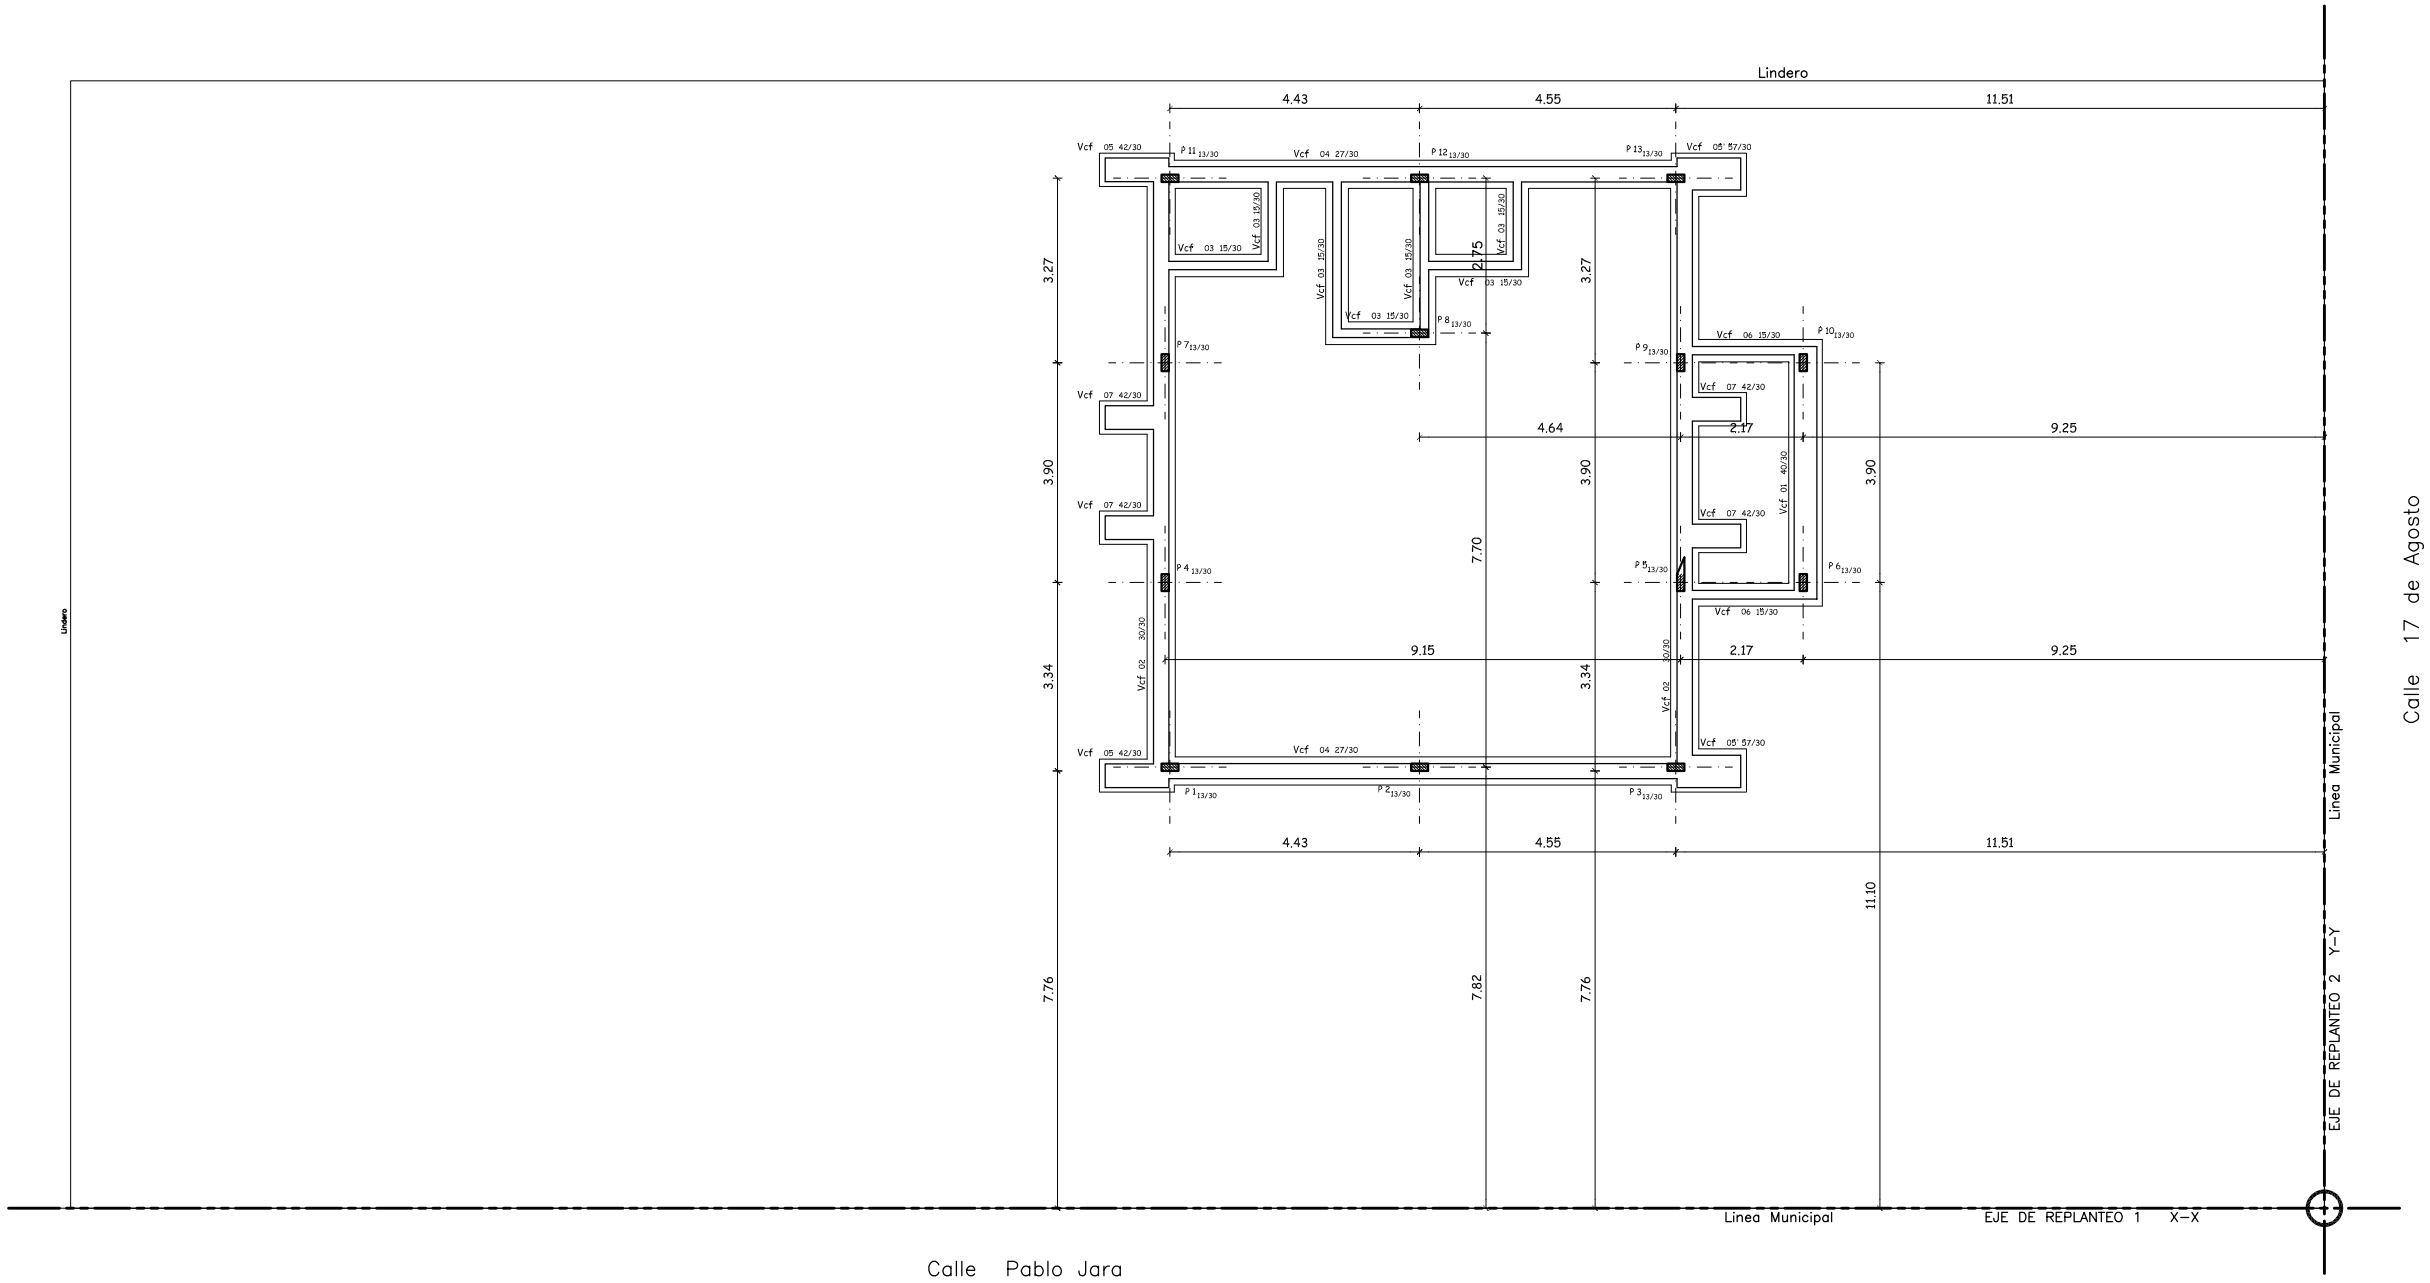

Planta Fundacion T000
Ejes Replanteo Pilares
Escala 1/50

NOTAS

Resistencia Caracteristica del Hormigón Fck 28 = 180 kg/cm2
Resistencia Caracteristica del acero Fyk = 4200 kg/cm2
Tensión admisible del Suelo = 1,0 kg/cm2 (Para Cimiento PBC)
Empalme mínimo 60cm o 40ø

FECHA	Nro.	MODIFICACION	VERIFICADO	APROBADO

PODER JUDICIAL
CORTE SUPREMA DE JUSTICIA
DIRECCION DE INFRAESTRUCTURA FISICA

OBRA: JUZGADO DE PAZ VALENZUELA
UBICACION: CIRCUINSCRIPCION DE CORDILLERA
PLANO: PLANTA FUNDACION-REPLANTEO EJE DE PILARES

PLANO N° 17

PROYECTO	ESCALA	DIBUJO	FECHA
DEPARTAMENTO DE OBRAS Y PROYECTOS	1/50	Ing. Cano	JULIO 2012