MUNICIPALIDAD DE CAPIATA

DIRECCION DE INFRAESTRUCTURA PUBLICA Y SERVICIOS

ESTRUCTURA METALICA POLIDEPORTIVO ROBERTO L. PETIT

PLANTA DEL PROYECTO	Lamina N° DC - 02	Escala 1/100
FECHA : ENERO 2021		

COORDENADAS U.T.M
P1: X: .455.121 Y: 7.196.242

CTA.CTE.CTRAL
27-0023

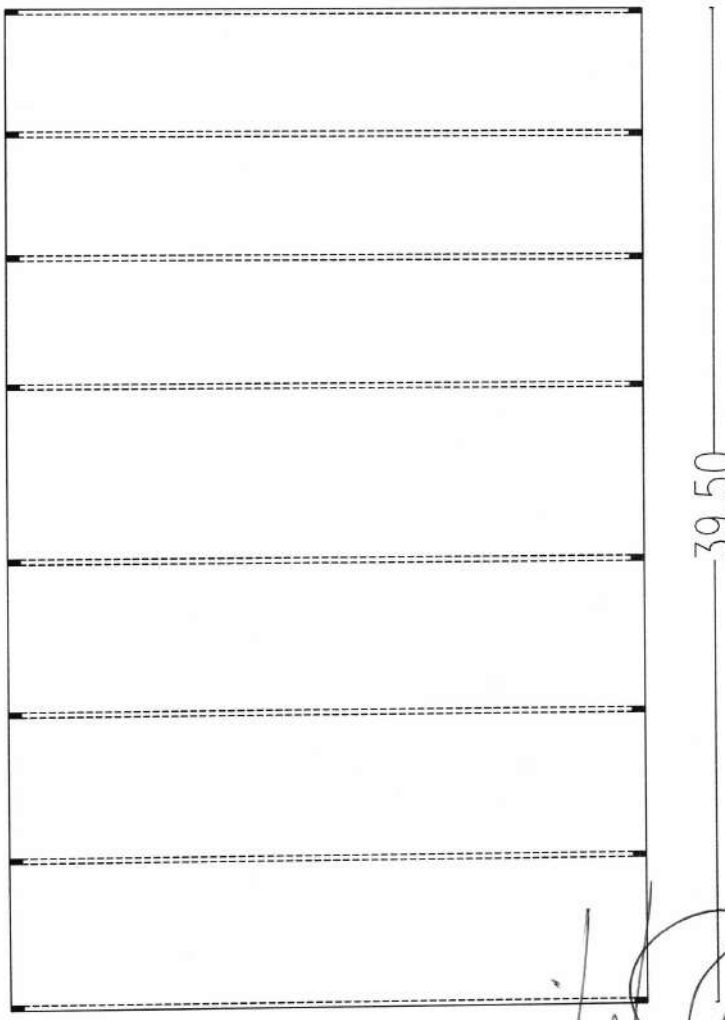

MUNICIPALIDAD DE CAPIATA

DIRECCION DE INFRAESTRUCTURA PUBLICA Y SERVICIOS

CASCO URBANO CALLES PROFE. CARLOS A. RACHIT Y DE NOVIEMBRE - B° ROERTO L. PETIT

PLANTA DE UBICACIÓN	Lamina N° DC - 01	Escala 1/500
FECHA : ENERO 2021		
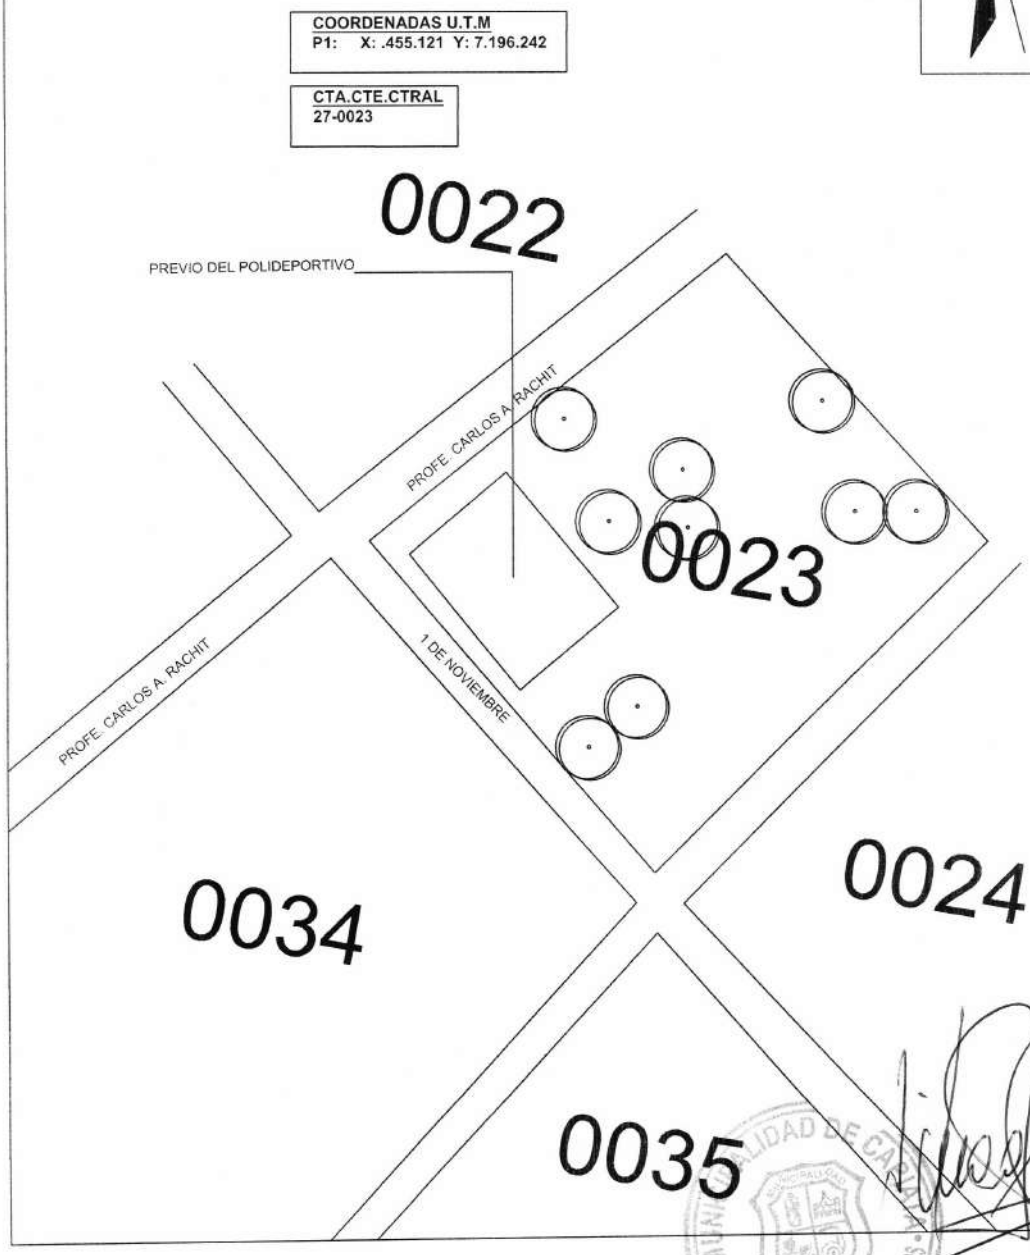
PLANTA DE UBICACIÓN