DETALLE DE PAVIMENTO PETRÉO

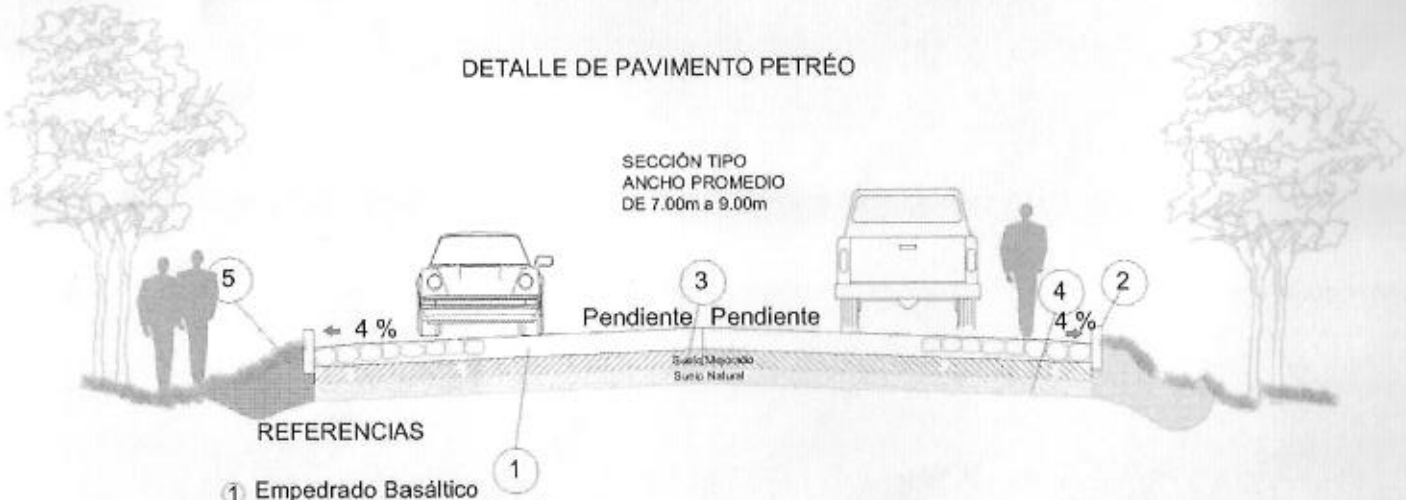

REFERENCIAS

1. Empedrado Basáltico
2. Cordón de Hormigón Simple
3. Colchón de Arena (15 a 20 cm aprox)
4. Desbroce,Despeje,Corte y caja para alojamineto de Empedrado.
5. Banquina o Vereda de Contención.