MUNICIPALIDAD DE CAPIÍBARY

PROYECTO
MANTENIMIENTO Y REPARACION DE CAMINOS RURALES.

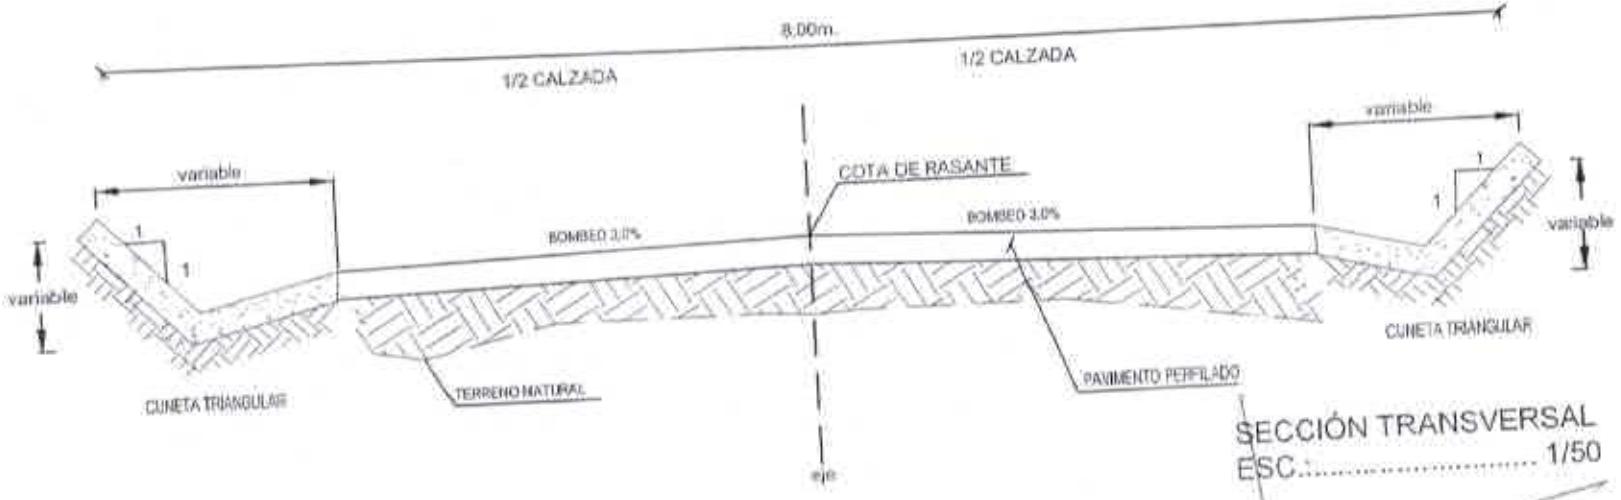

SECCIÓN TRANSVERSAL
ESC.:..... 1/50

Prof. Arq. Reg. M.O.P.C. N° 3.193
Luis Alberto Fernández Portillo
Arquitecto
Reg. M.O.P.C. Nº 3.193