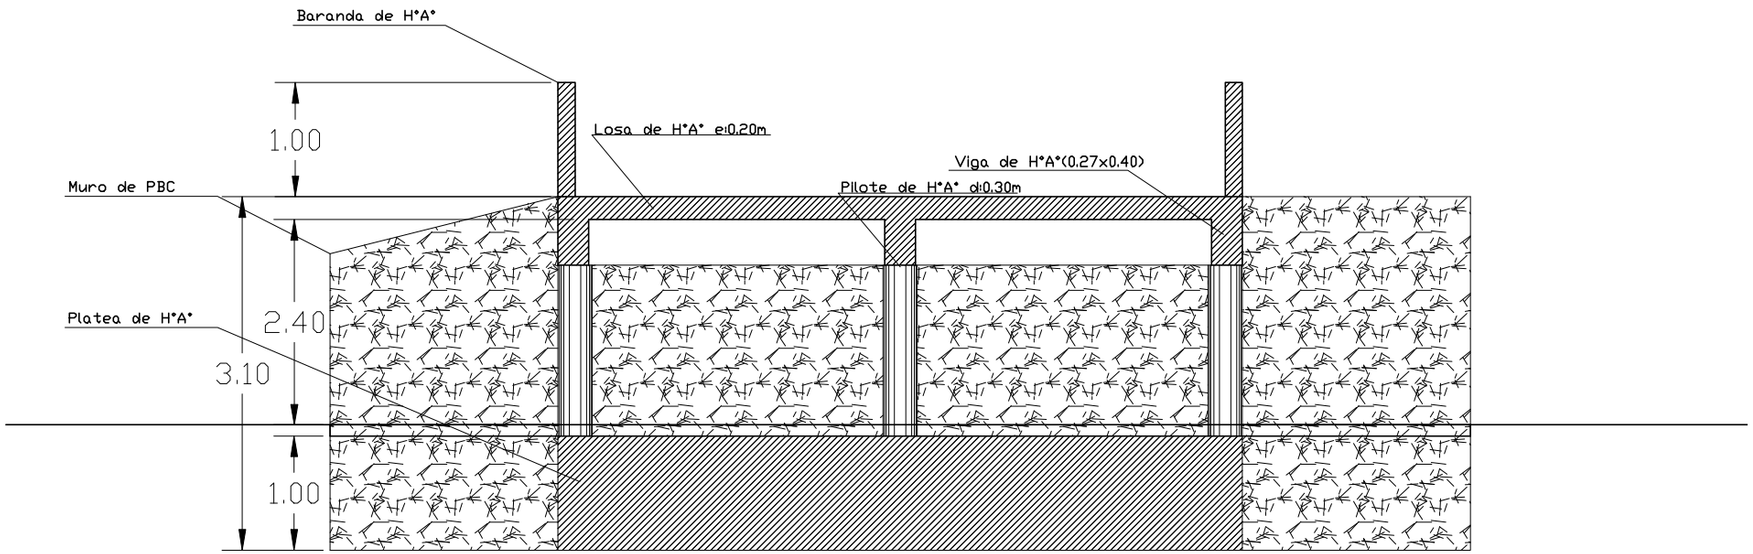

CORTE A-A
ESC.....1/50