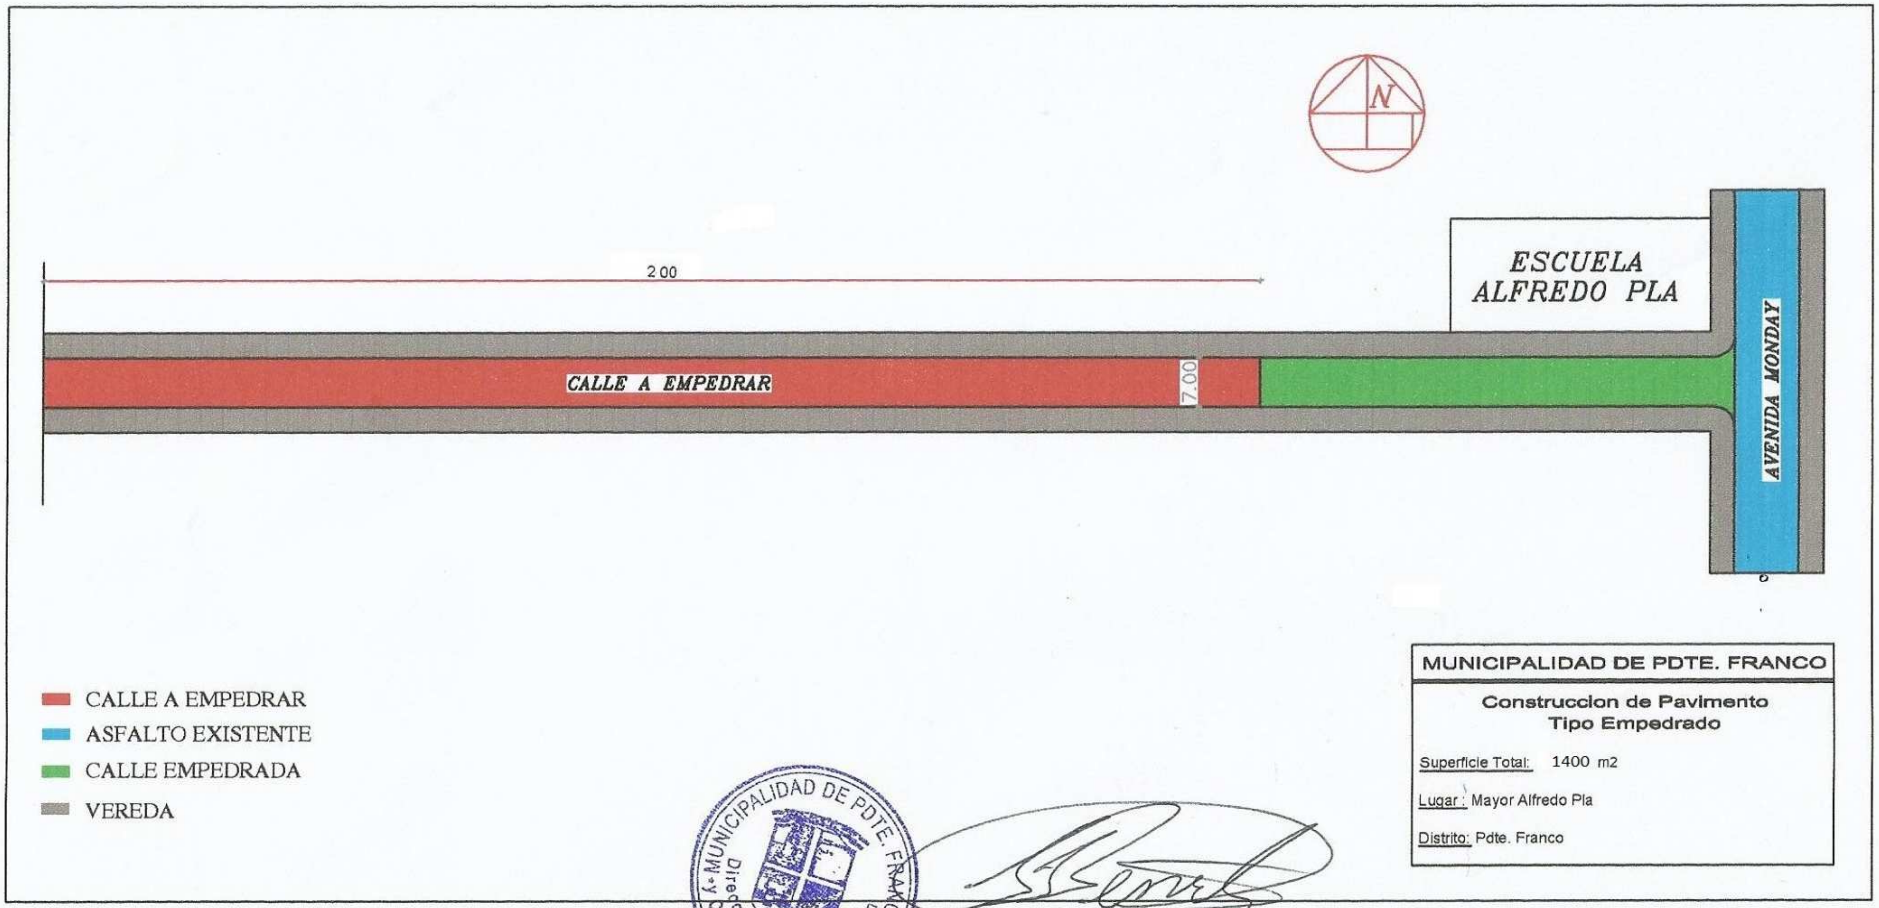

MUNICIPALIDAD DE PDTE. FRANCO

Construccion de Pavimento
Tipo Empedrado

Superficie Total: 1400 m2

Lugar : Mayor Alfredo Pla

Distrito: Pdte. Franco

MUNICIPALIDAD DE PDTE. FRANCO
Dirección de Construcción y Conservación de Obras

Sr. Wilfrido Benitez
Director de Obras y Urbanismo

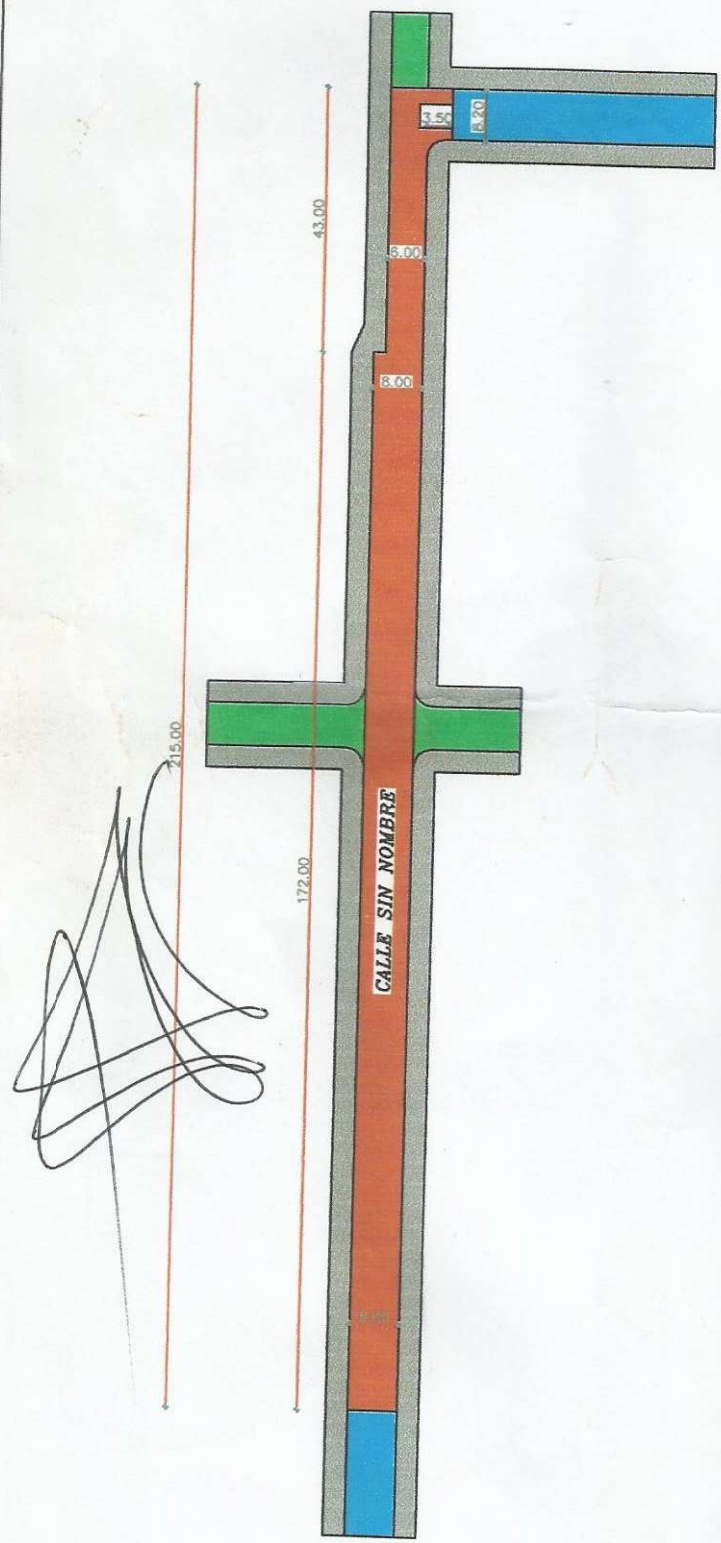

N

CALLE A EMPEDRAR

CALLE EMPEDRADA

CALLE DE TIERRA

VEREDA

MUNICIPALIDAD DE PDTE. FRANCO

Construccion de Pavimento
Tipo Empedrado

Superficie Total: 1667.00 m2

Lugar : Km 5 Monday - Bº San Miguel

Distrito: Pdte. Franco