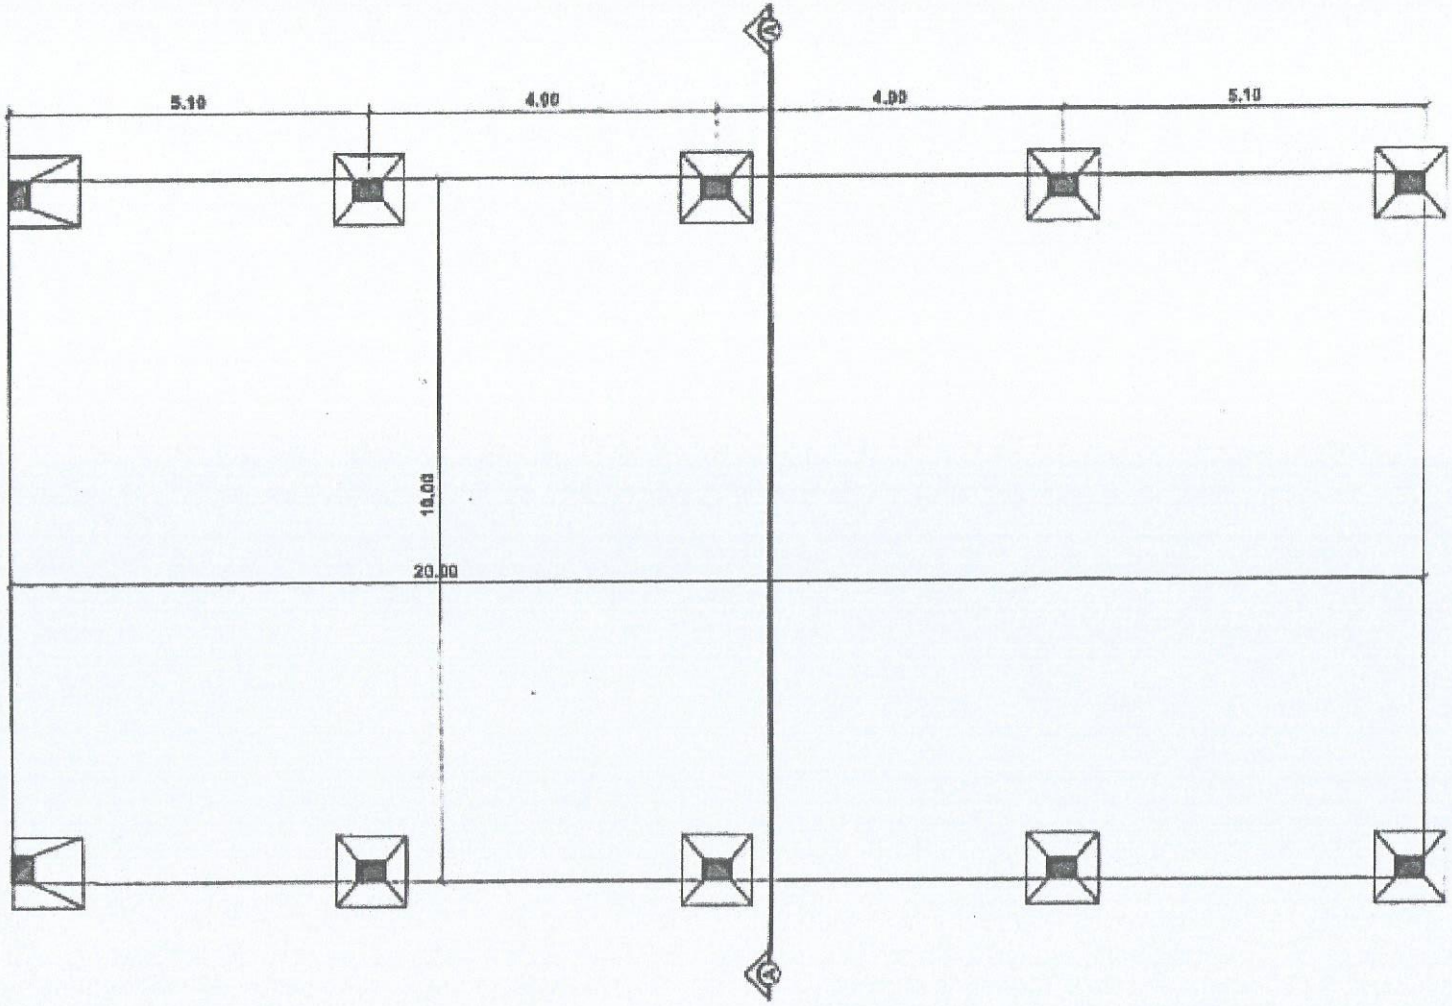

Fernando Torres Medina
Arquitecto
Reg. Prof. N° 3062

PLANTA

Esc.: 1/50

PROYECTO: CONSTRUCCION DE TINGLADO		
UBICACION: CALLE SAN MIGUEL		
Asentamiento "San Miguel" Municipio de Sta. Rosa del Mbutuy		PLANO No. 1
FECHA: Abril /2022	ESCALA: 1/50	DISCIPLINA: CONSTRUCCION

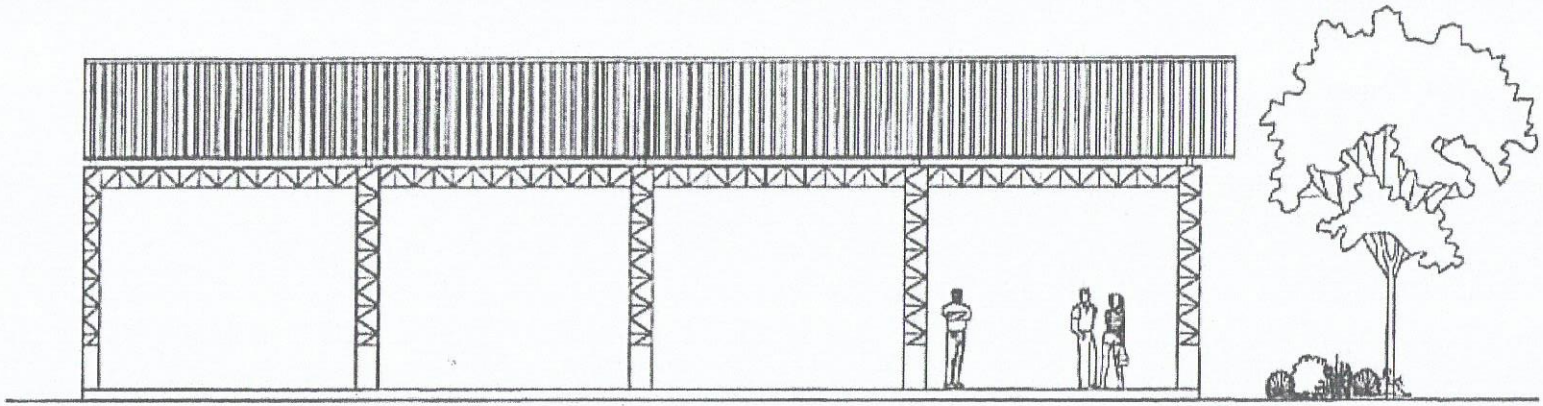

FACHADA LATERAL
Esc. 1:50

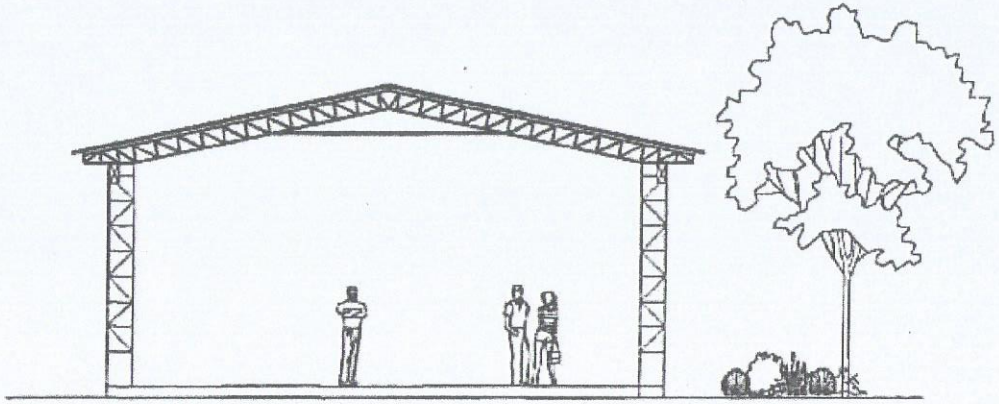

FACHADA FRONTAL
Esc. 1:50

Fernando Torres Medina
Arquitecto
Reg. Prof. N° 3062

PROYECTO: CONSTRUCCION DE TINGLADO		
UBICACION: CALLE SAN MIGUEL		
Asentamiento "San Miguel" Municipio de Sta. Rosa del Ybutuy		PLANO No: 2
FECHA: Abril /2022	ESCALA: 1/50	DISCIPLINA: CONSTRUCCION

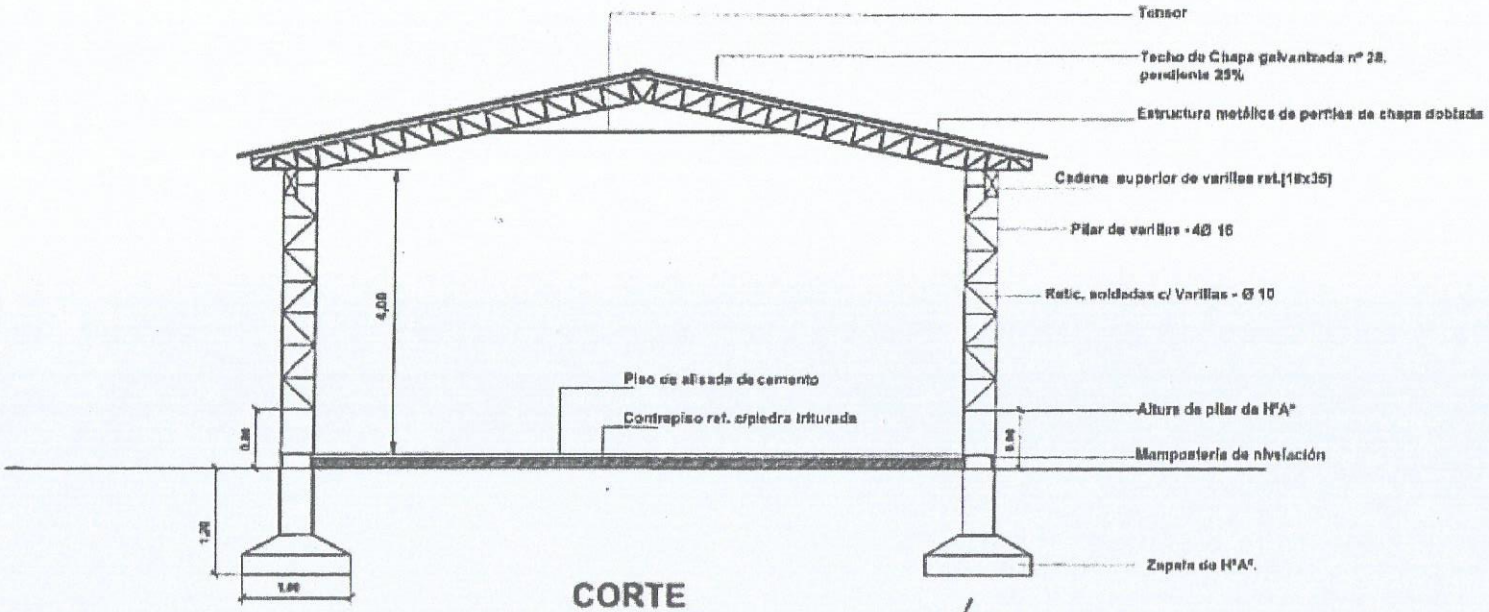

CORTE

Esc.: 1/50

Fernando Torres Medina
Arquitecto
Reg. Prof. Nº 3062

PROYECTO: CONSTRUCCION DE TINGLADO		
UBICACION: CALLE SAN MIGUEL		
Asentamiento "San Miguel" Municipio de Sta. Rosa del Mbutuy		PLANO Nro 3
FECHA Abril /2022	ESCALA 1/50	DISCIPLINA CONSTRUCCION