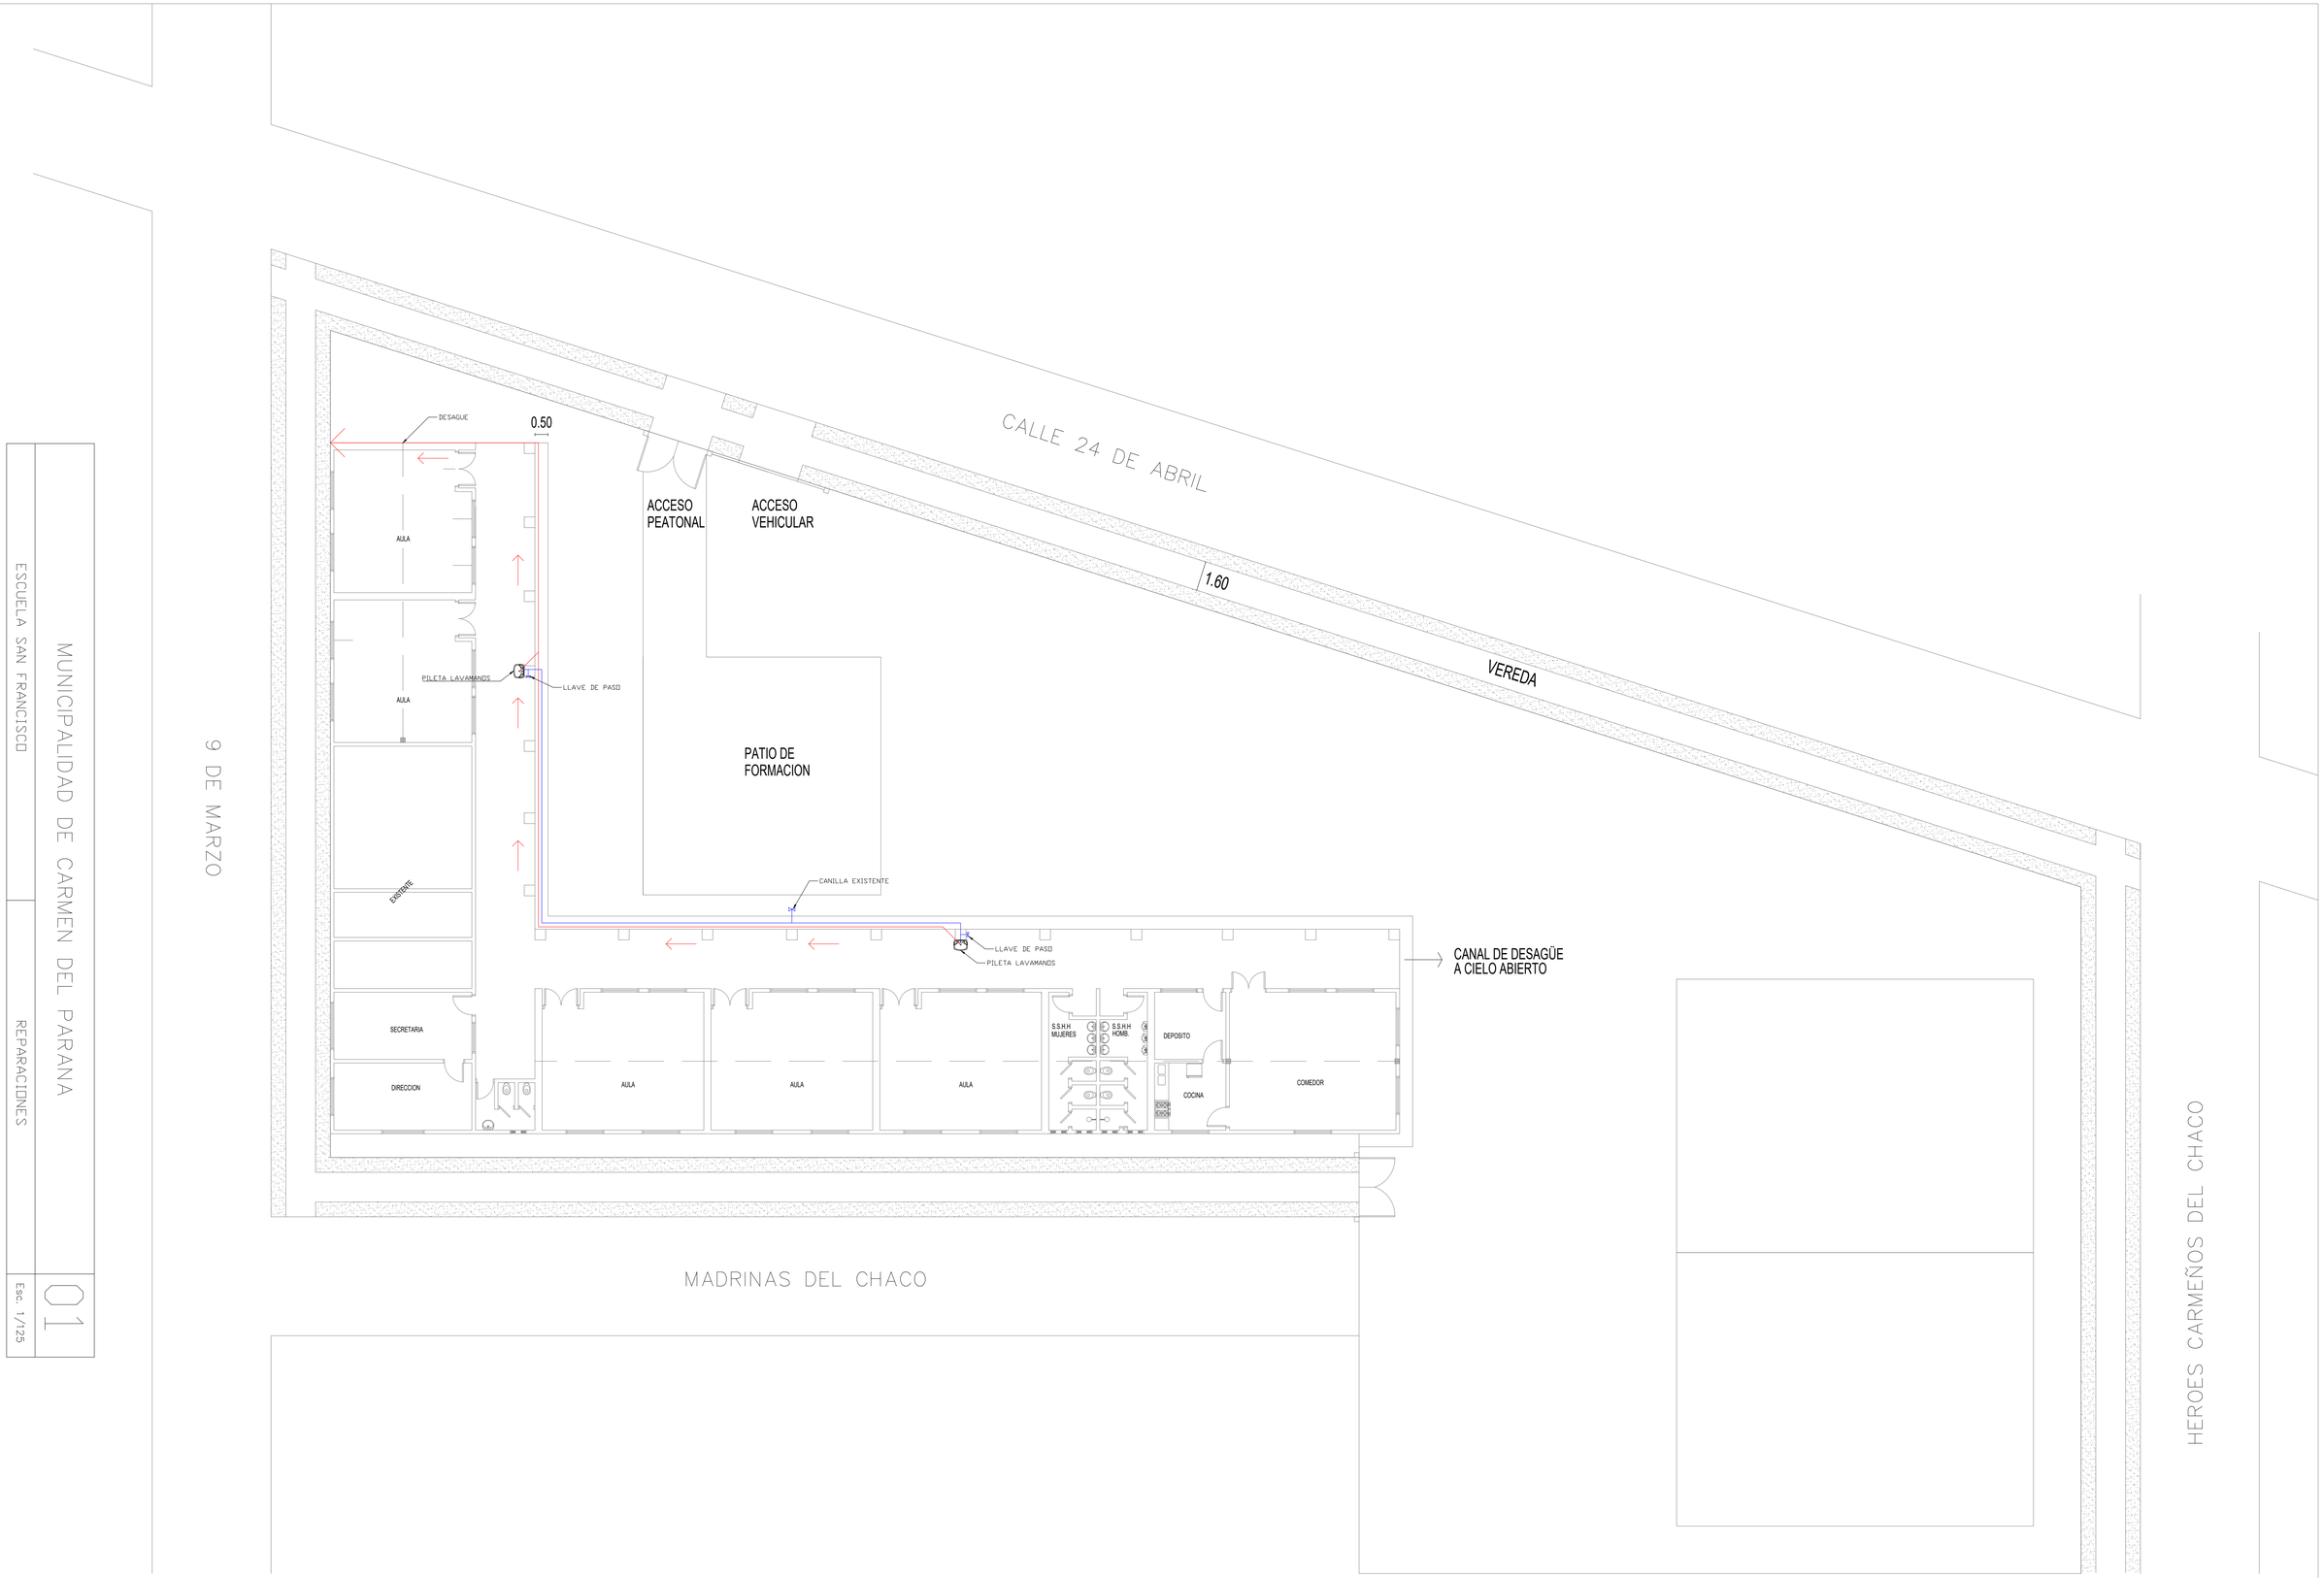

MUNICIPALIDAD DE CARMEN DEL PARANA

ESCUELA SAN FRANCISCO

REPARACIONES

01

Esc. 1/125