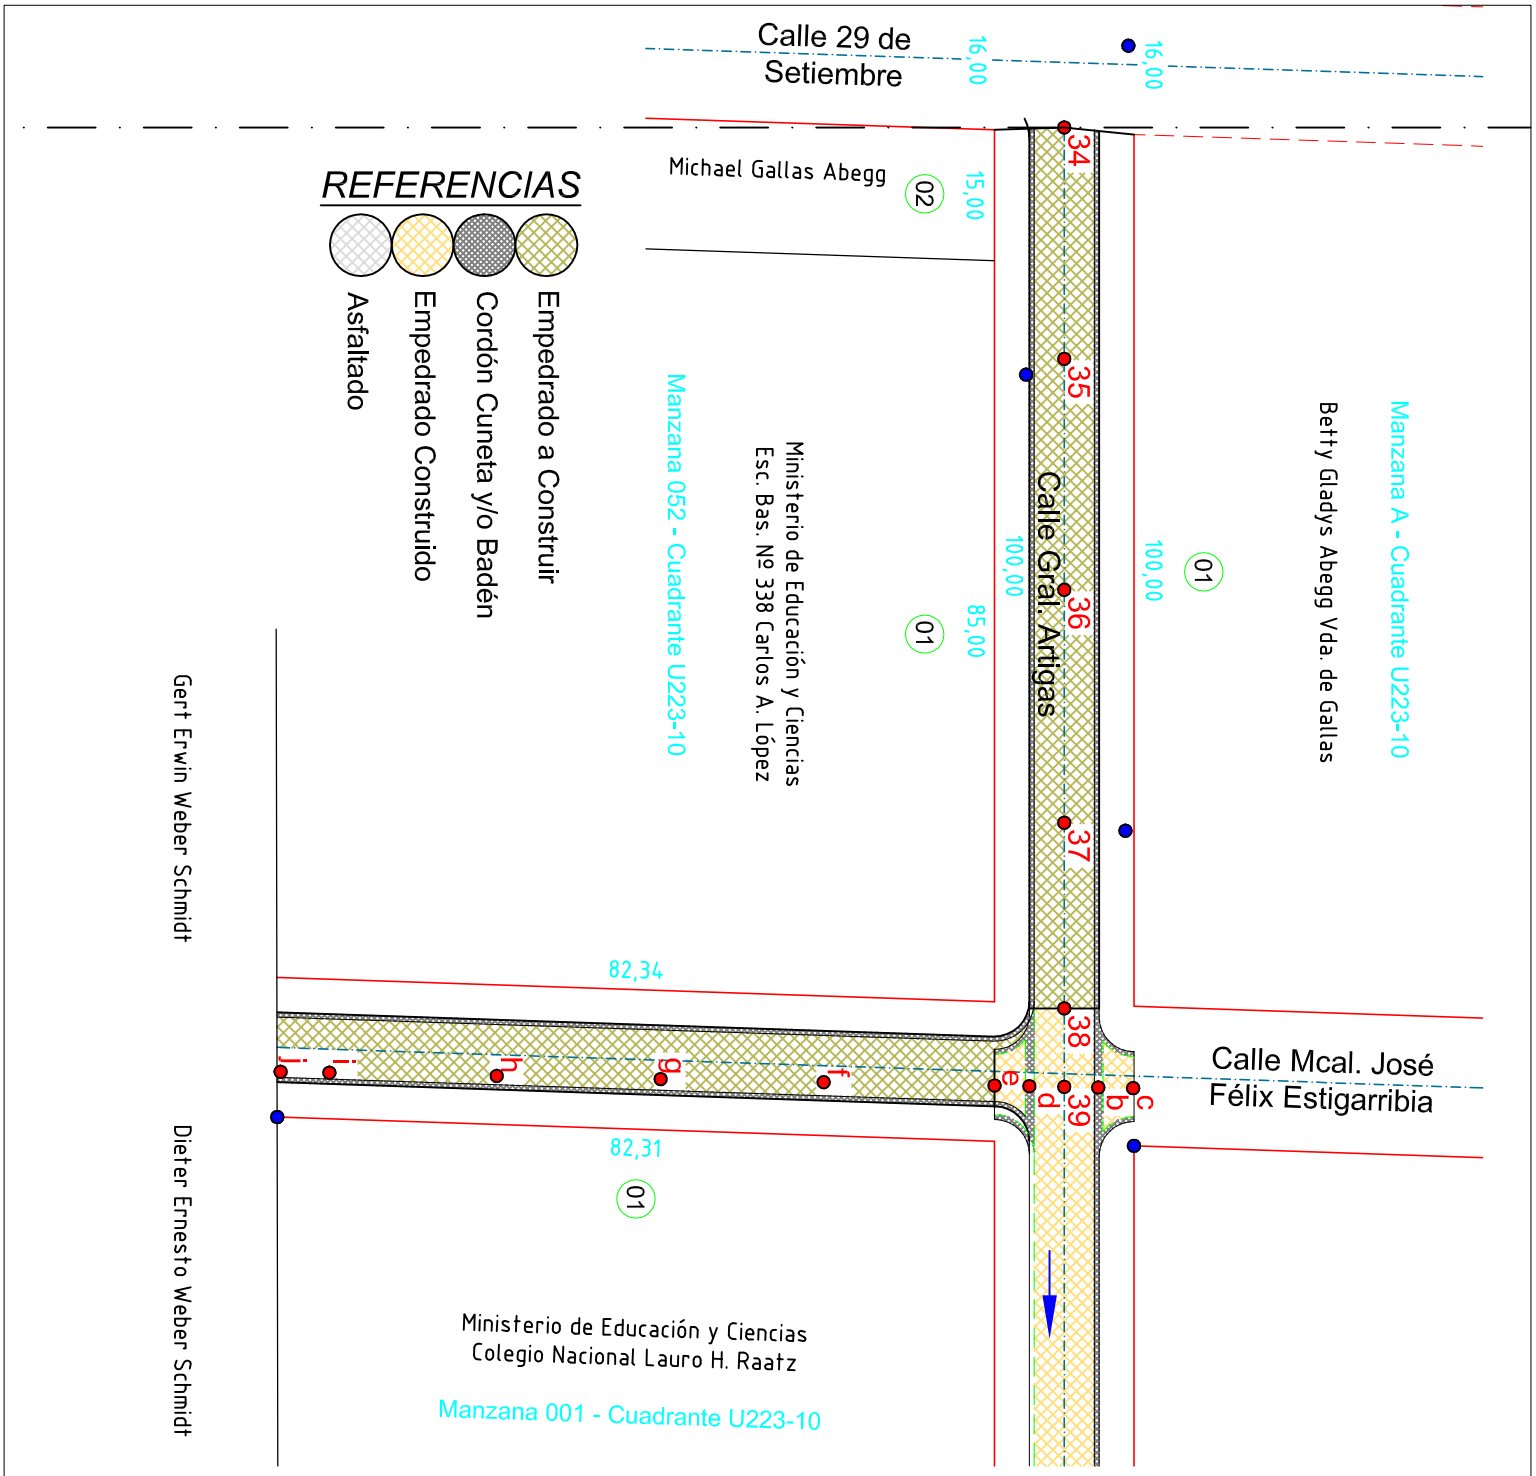

Extensión Total 86,30 ms lineales

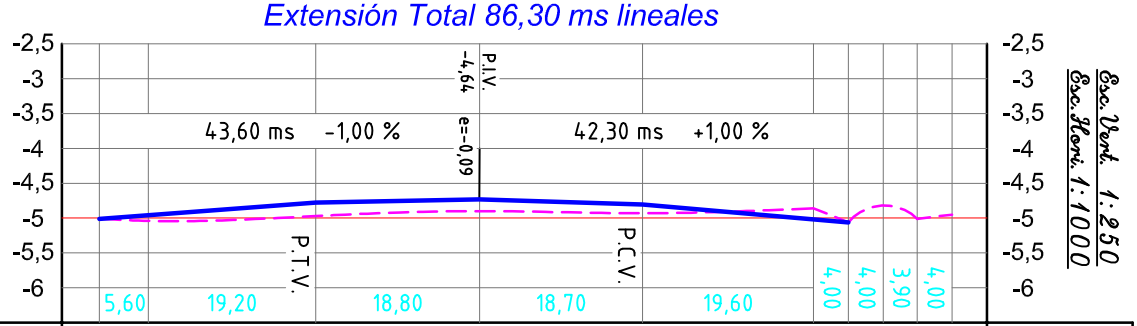

Estacas	j	i	h	g	f	e	d	39	b	c	Estacas
Cotas del Terreno	-5,01	-5,04	-4,97	-4,90	-4,93	-4,86	-5,06	-4,82	-5,01	-4,95	Cotas del Terreno
Cotas de la Razante	-5,08	-5,02	-4,83	-4,73	-4,78	-5,02	-5,06	-4,82	-5,01	-4,95	Cotas de la Razante
Diferencia	-0,07	+0,02	+0,14	+0,17	+0,15	-0,16	0	0	0	0	Diferencia