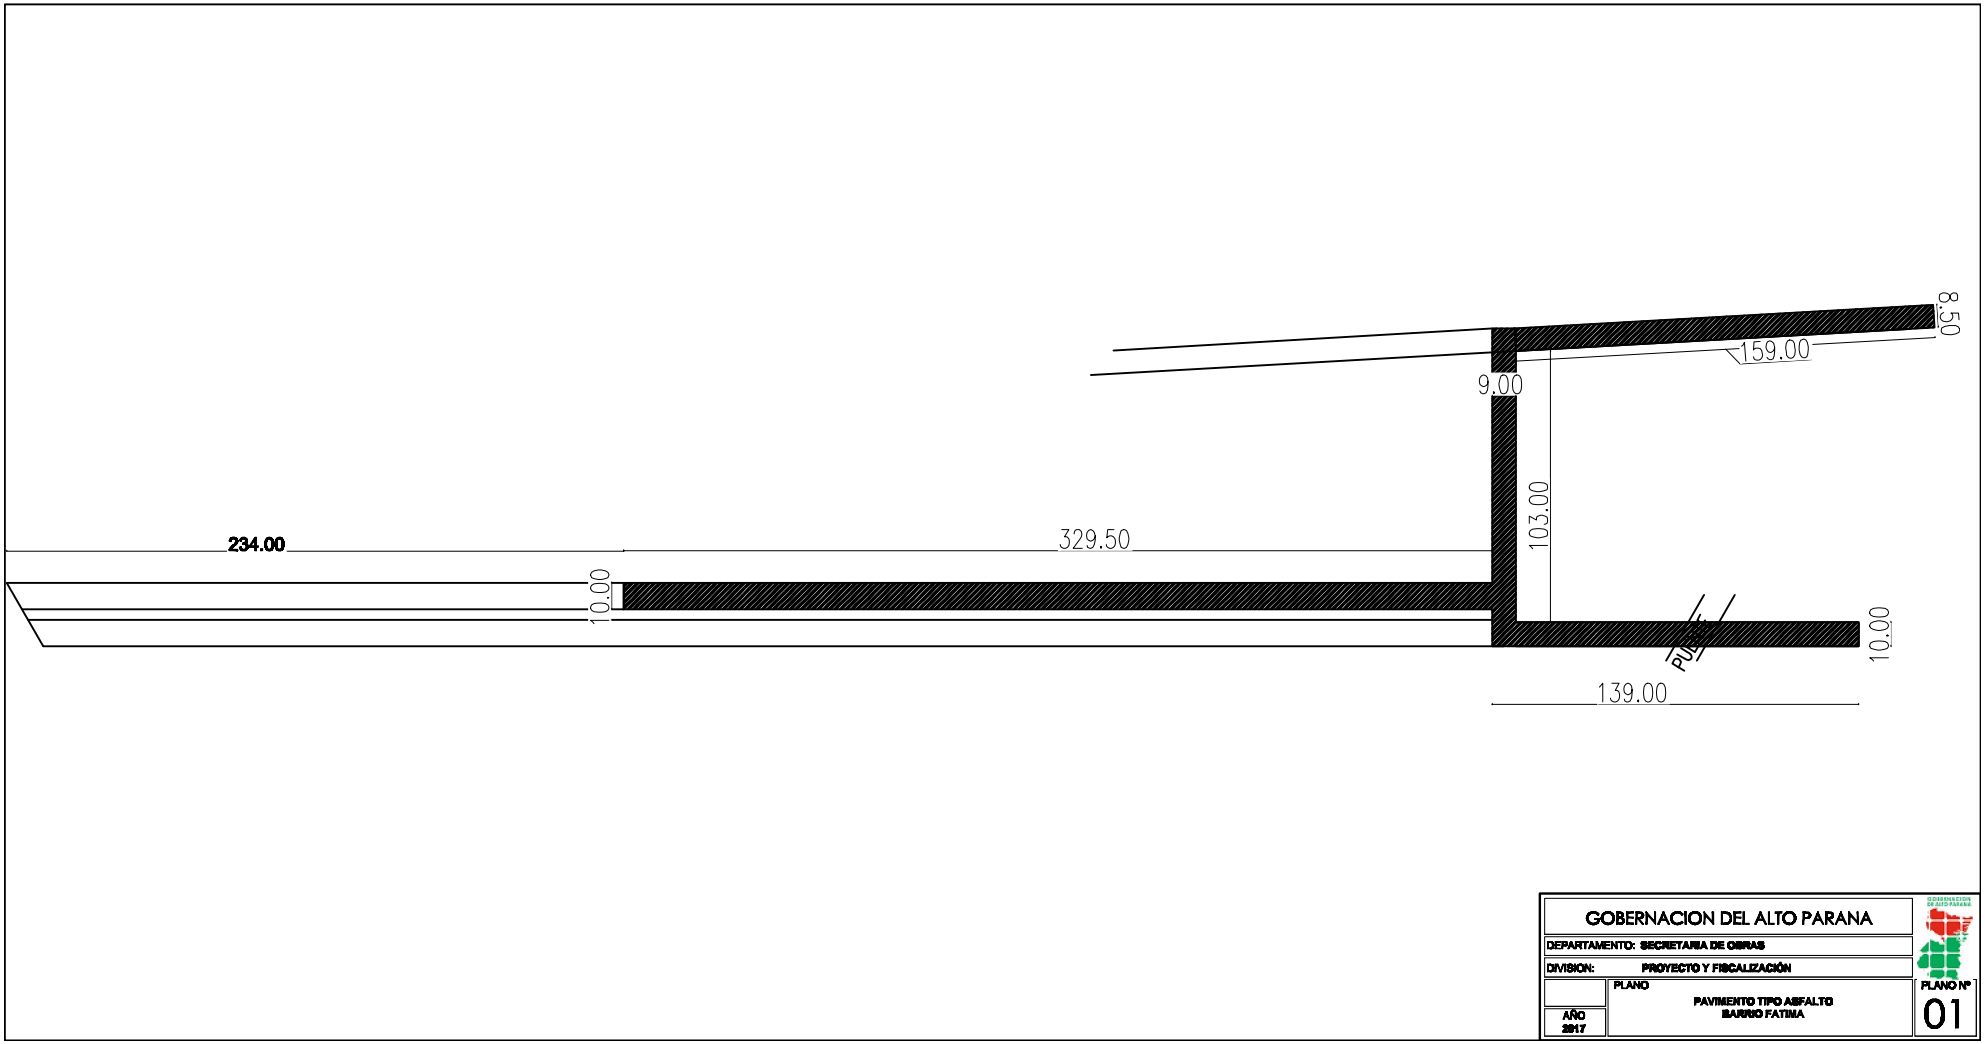
8.50
159.00
9.00
103.00
234.00
329.50
10.00
10.00
PUENTE
139.00
GOBERNACION DEL ALTO PARANA
DEPARTAMENTO: SECRETARIA DE OBRAS
DIVISION: PROYECTO Y FISCALIZACIÓN
PLANO
PAVIMENTO TIPO ASFALTO
BARRIO FATIMA
AÑO
2017
PLANO Nº
01