Jenny Nuñez Davalos
Lic. en Ciencias Geográficas
Reg. M.O.P.C. N° 285
Mat. C.S.J. N° 2819

PERFIL LONGITUDINAL
ESCALA HORIZONTAL: 1/1500
ESCALA VERTICAL: 1/150

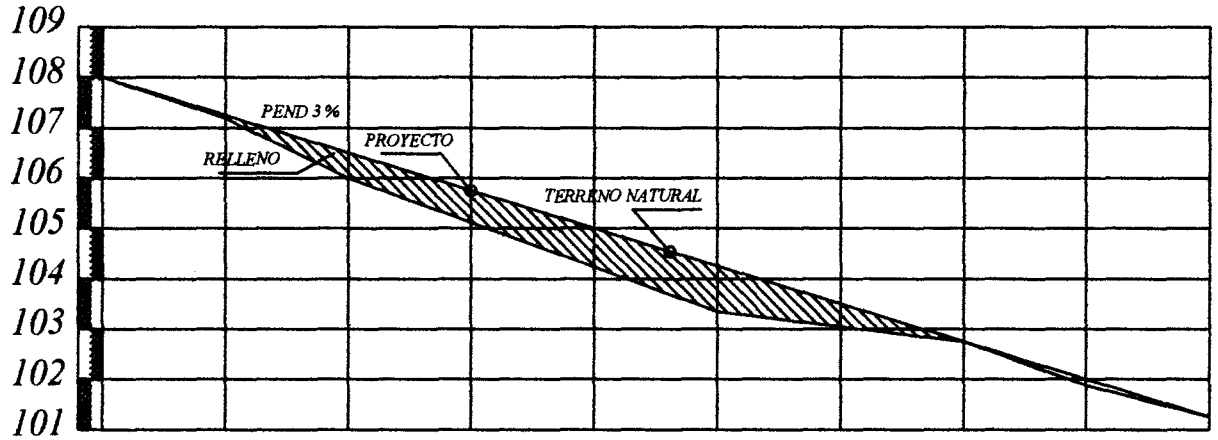

PROGRESIVA	00+000	25.00	00+025	25.00	00+050	25.00	00+075	25.00	00+100	25.00	00+125	25.00	00+150	25.00	00+175	25.00	00+200	26.00	00+226
RAZANTE DEL TERRENO	107,80		107,25		106,91		105,20		105,00		103,35		103,10		102,75		101,87		101,20
RAZANTE DEL PROYECTO	107,80		107,50		106,75		105,90		104,25		104,55		103,50		102,75		102,00		101,20

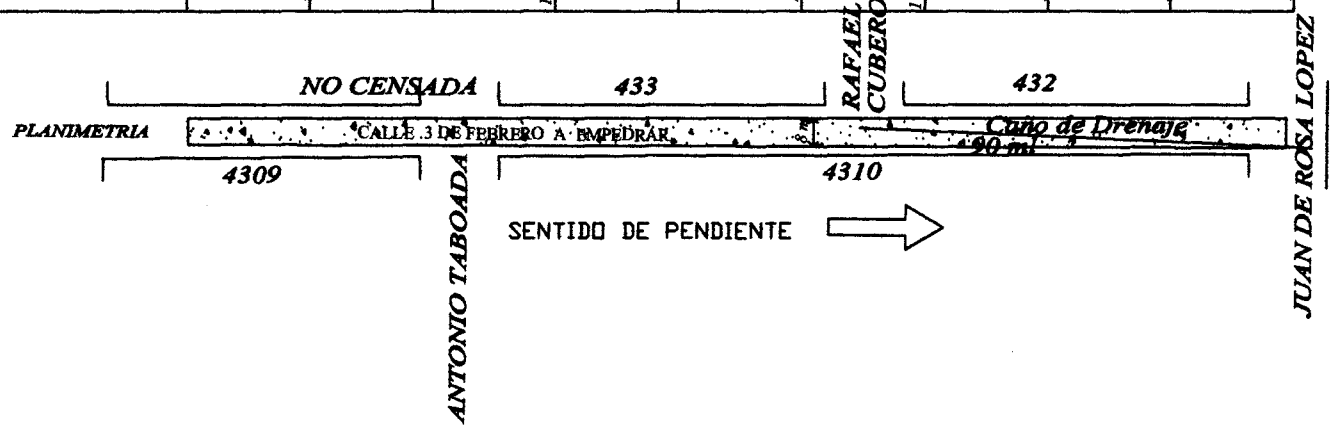

MUNICIPALIDAD DE CAPIATA · INFRAESTRUCTURA PUBLICA Y SERVICIOS

ARQ. ARNOLDO A. DUARTE
Director Infraestructura Publica y Servicios
Municipalidad de Capiatá

A: PAVIMENTO TIPO EMPEDRADO	LUGAR: CIUDAD	DISTRITO: CAPIATA	2015
MUNICIPALIDAD DE CAPIATA	TRAMO : 433, 432, 4309, 4310 y AREA NO CENSADA BARRIO: NUESTRA SEÑORA DE LA ASUNCION	DEPARTAMENTO DE INFRAESTRUCTURA PUBLICA Y SERVICIOS	

Jenny Rocío Dávalos
Lic. en Ciencias Geográficas
Reg. M.O.P.C. Nº 285
Mat. C.S.J. Nº 2819

PERFIL LONGITUDINAL
ESCALA HORIZONTAL: 1/1000
ESCALA VERTICAL: 1/100

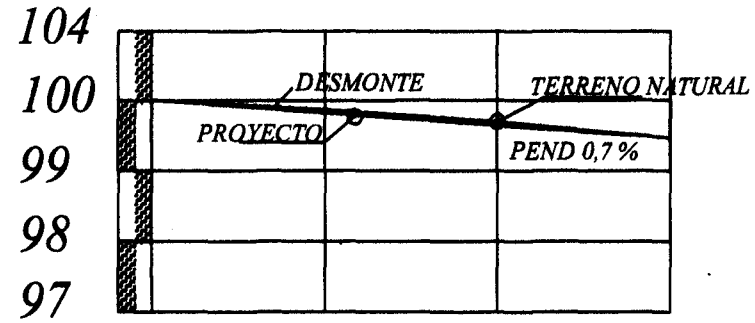

PROGRESIVA	00+000	15.00	00+015	15.00	00+030	8.50	0+38,50
RAZANTE DEL TERRENO	100,00		99,87		99,72		99,57
RAZANTE DEL PROYECTO	100,00		99,83		99,65		99,47

PLANIMETRIA

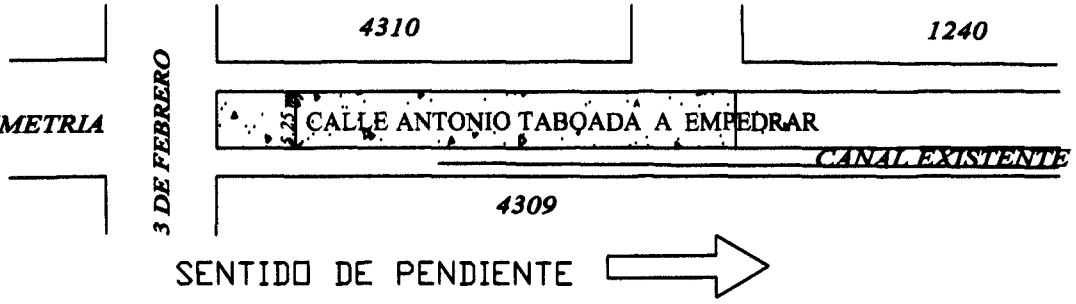

MUNICIPALIDAD DE CAPIATA · INFRAESTRUCTURA PUBLICA Y SERVICIOS

Ing. MANOLO A. SUARTE
Director Infraestructura Pública y Servicios
Municipalidad de Capiata

IMENTO TIPO EMPEDRADO	LUGAR: CIUDAD	DISTRITO: CAPIATA	2015
CIPALIDAD DE CAPIATA	TRAMO : 4309 y 4310 BARRIO: NUESTRA SEÑORA DE LA ASUNCION	DEPTO DE INFRAESTRUCTURA PUBLICA Y SERVICIOS	NM

MUNICIPALIDAD DE CAPIATA

DIRECCION DE INFRAESTRUCTURA PUBLICA Y SERVICIOS

DISEÑO DE DRENAJE

TRAMO: CALLE 3 DE FEBRERO, B° NUESTRA SEÑORA DE LA ASUNCION

DETALLES CONSTRUCTIVOS	Lamina N° DC - 01	Escala 1/15
FECHA :ENERO 2.015		

CORTE TRANSVERSAL

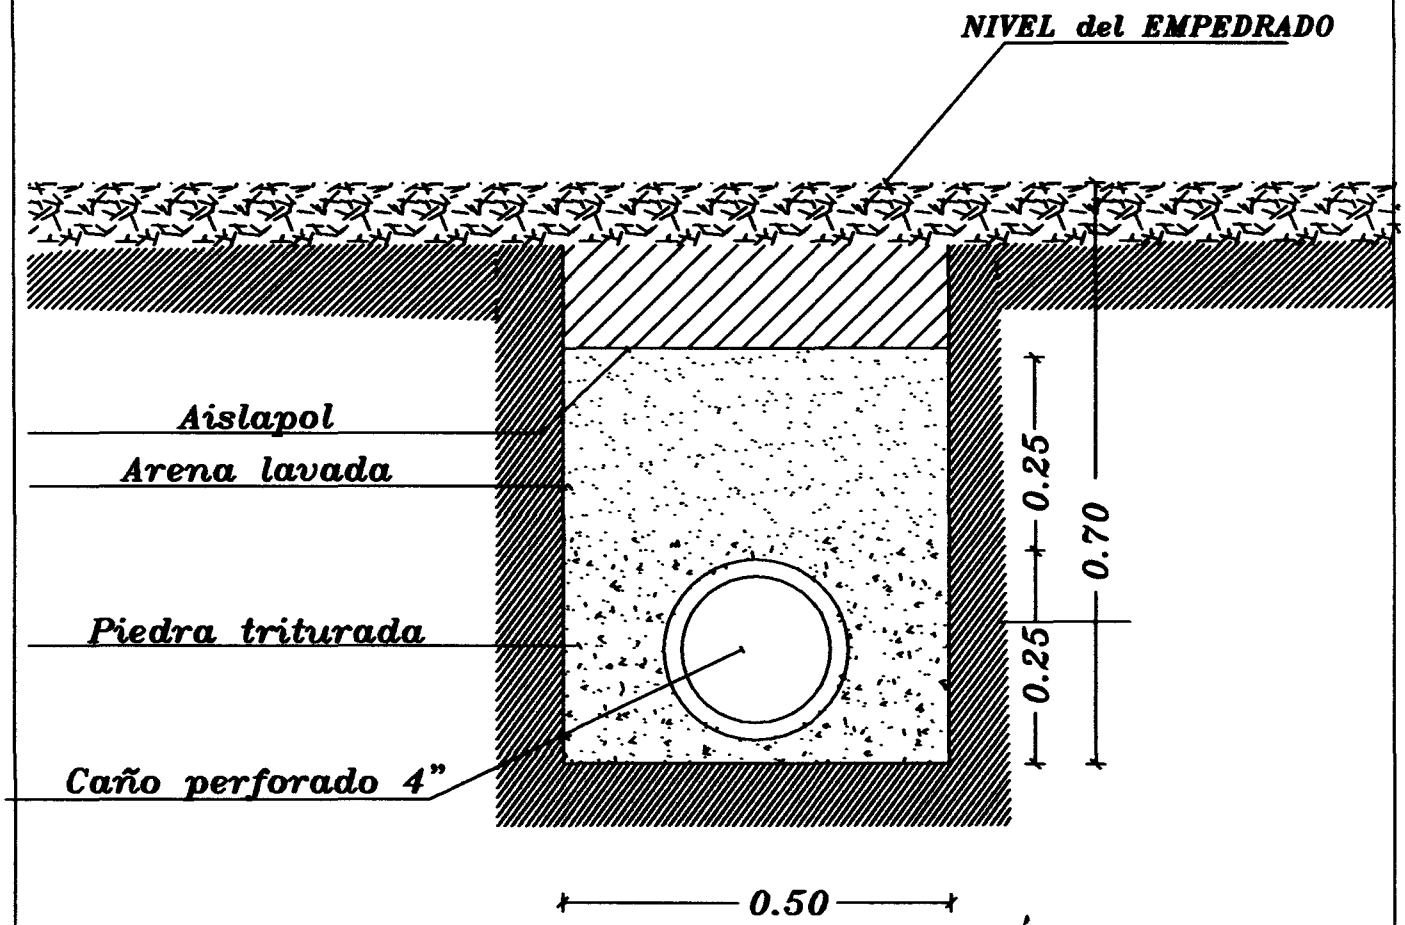

Jenny Rocío Dávalos
Lic. en Ciencias Geográficas
Reg. M.O.P.C. N° 285
Mat. C.S.J. N° 2819

MUNICIPALIDAD DE CAPIATA
INFRAESTRUCTURA PUBLICA Y SERVICIOS

ARQ. MANOLO A. DUARTE
Director Infraestructura Pública y Servicios

MUNICIPALIDAD DE CAPIATA DIRECCION DE INFRAESTRUCTURA PUBLICA Y SERVICIOS DISEÑO DE PERFIL TRANSVERSAL		
TRAMO: CALLE 3 DE FEBRERO, Bº NUESTRA SEÑORA DE LA ASUNCION		
DETALLES CONSTRUCTIVOS	Lamina N° DC - 01	Escala 1/50
FECHA :ENERO 2015		

CORTE TRANSVERSAL

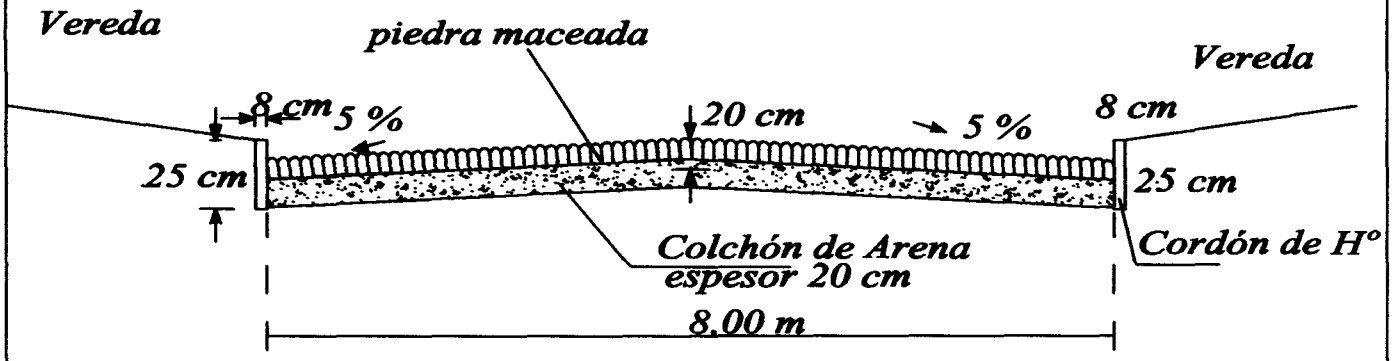

Jenny Rocio Dávalos
Lic. en Ciencias Geográficas
Reg. M.O.P.C. Nº 285
Mat. C.S.J. Nº 2819

MUNICIPALIDAD DE CAPIATA
INFRAESTRUCTURA PUBLICA Y SERVICIOS

ARQ. MANOLO A. DUARTE
Director Infraestructura Pública y Servicios
Municipalidad de Capiatá