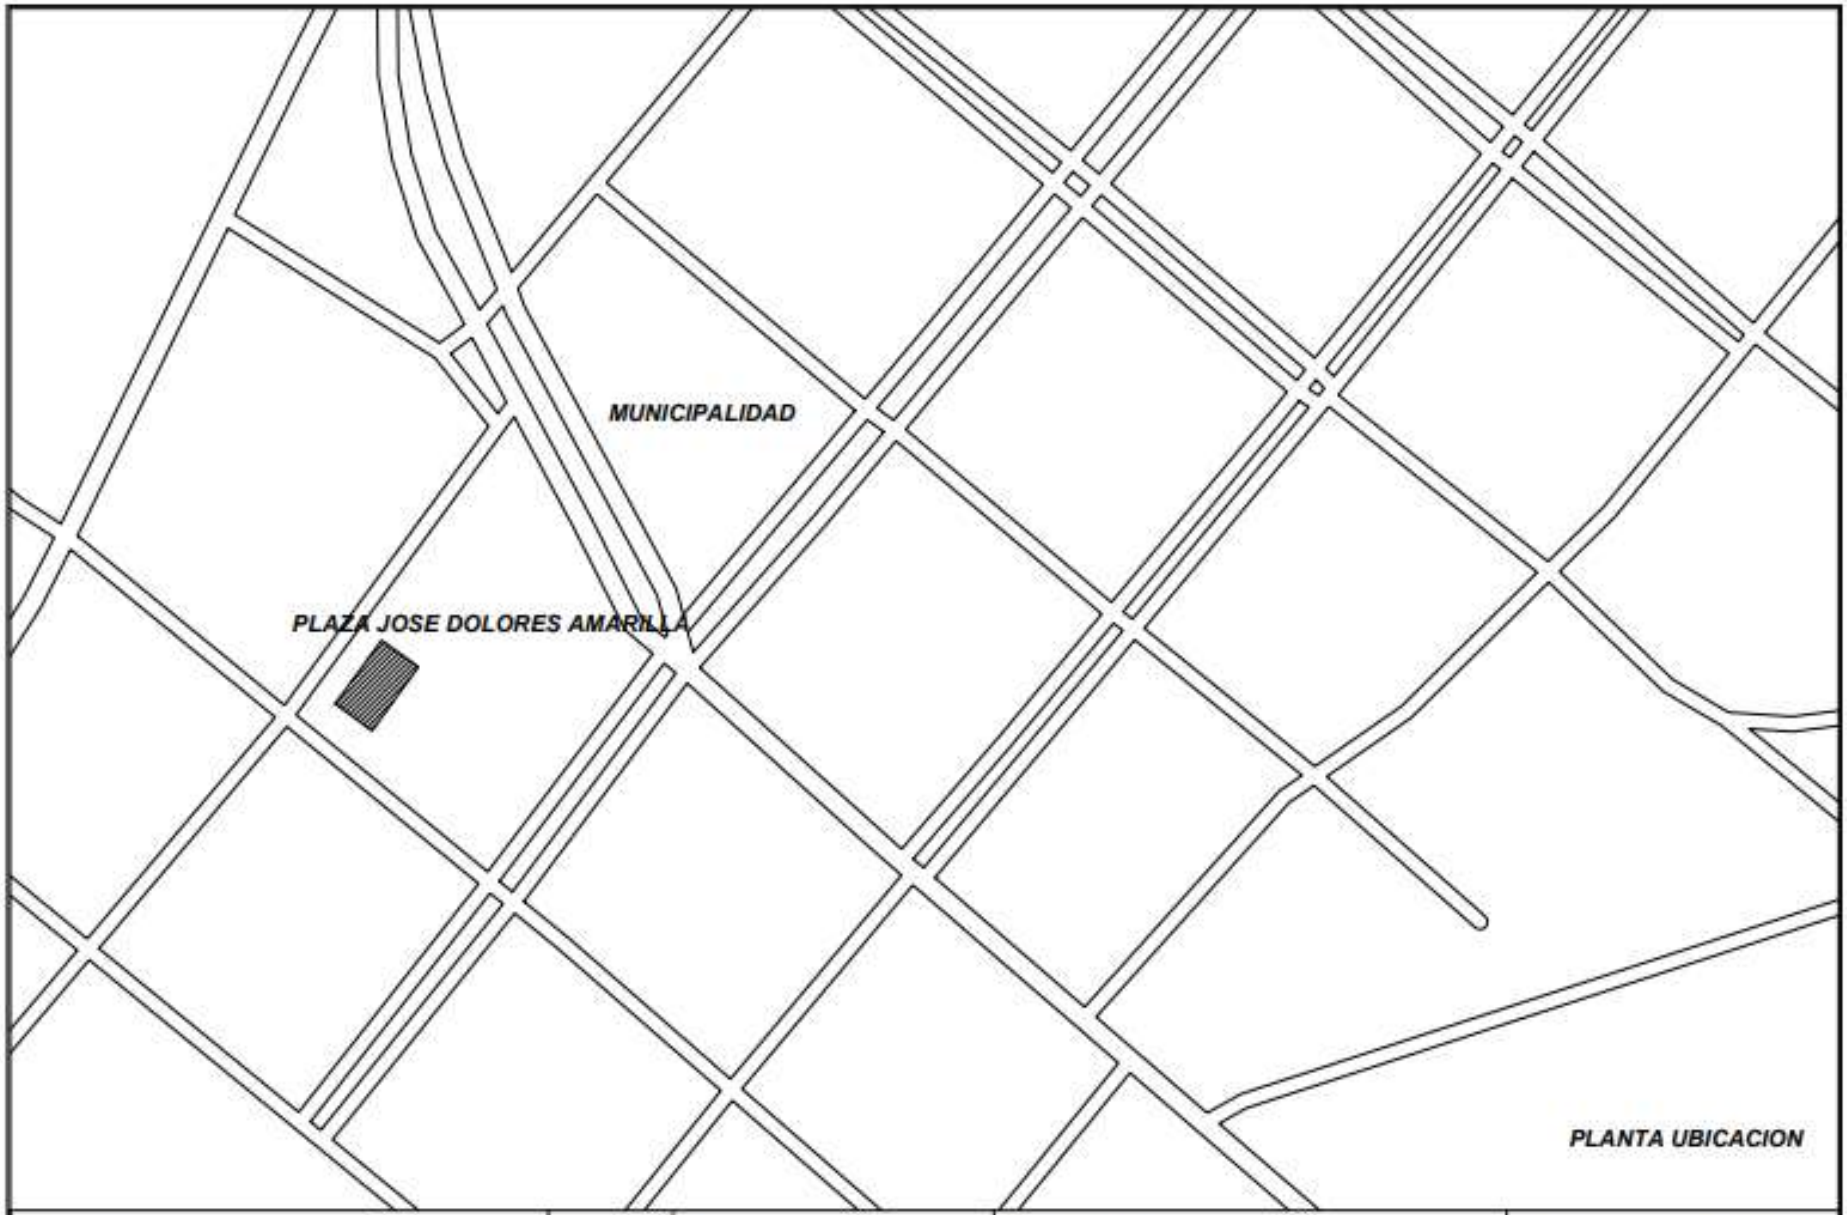

NOMBRE	UBICACIÓN	PROYECTO	LÁMINA
PROYECTO CANCHA DE TENIS	REPATRIACION-CAAGUAZU	CONSTRUCCIÓN DE CANCHA DE TENIS CON CANALIZACION	01

Prof. Arq. Emilio J. Walder S.
Reg. M.O.P.C. 1269

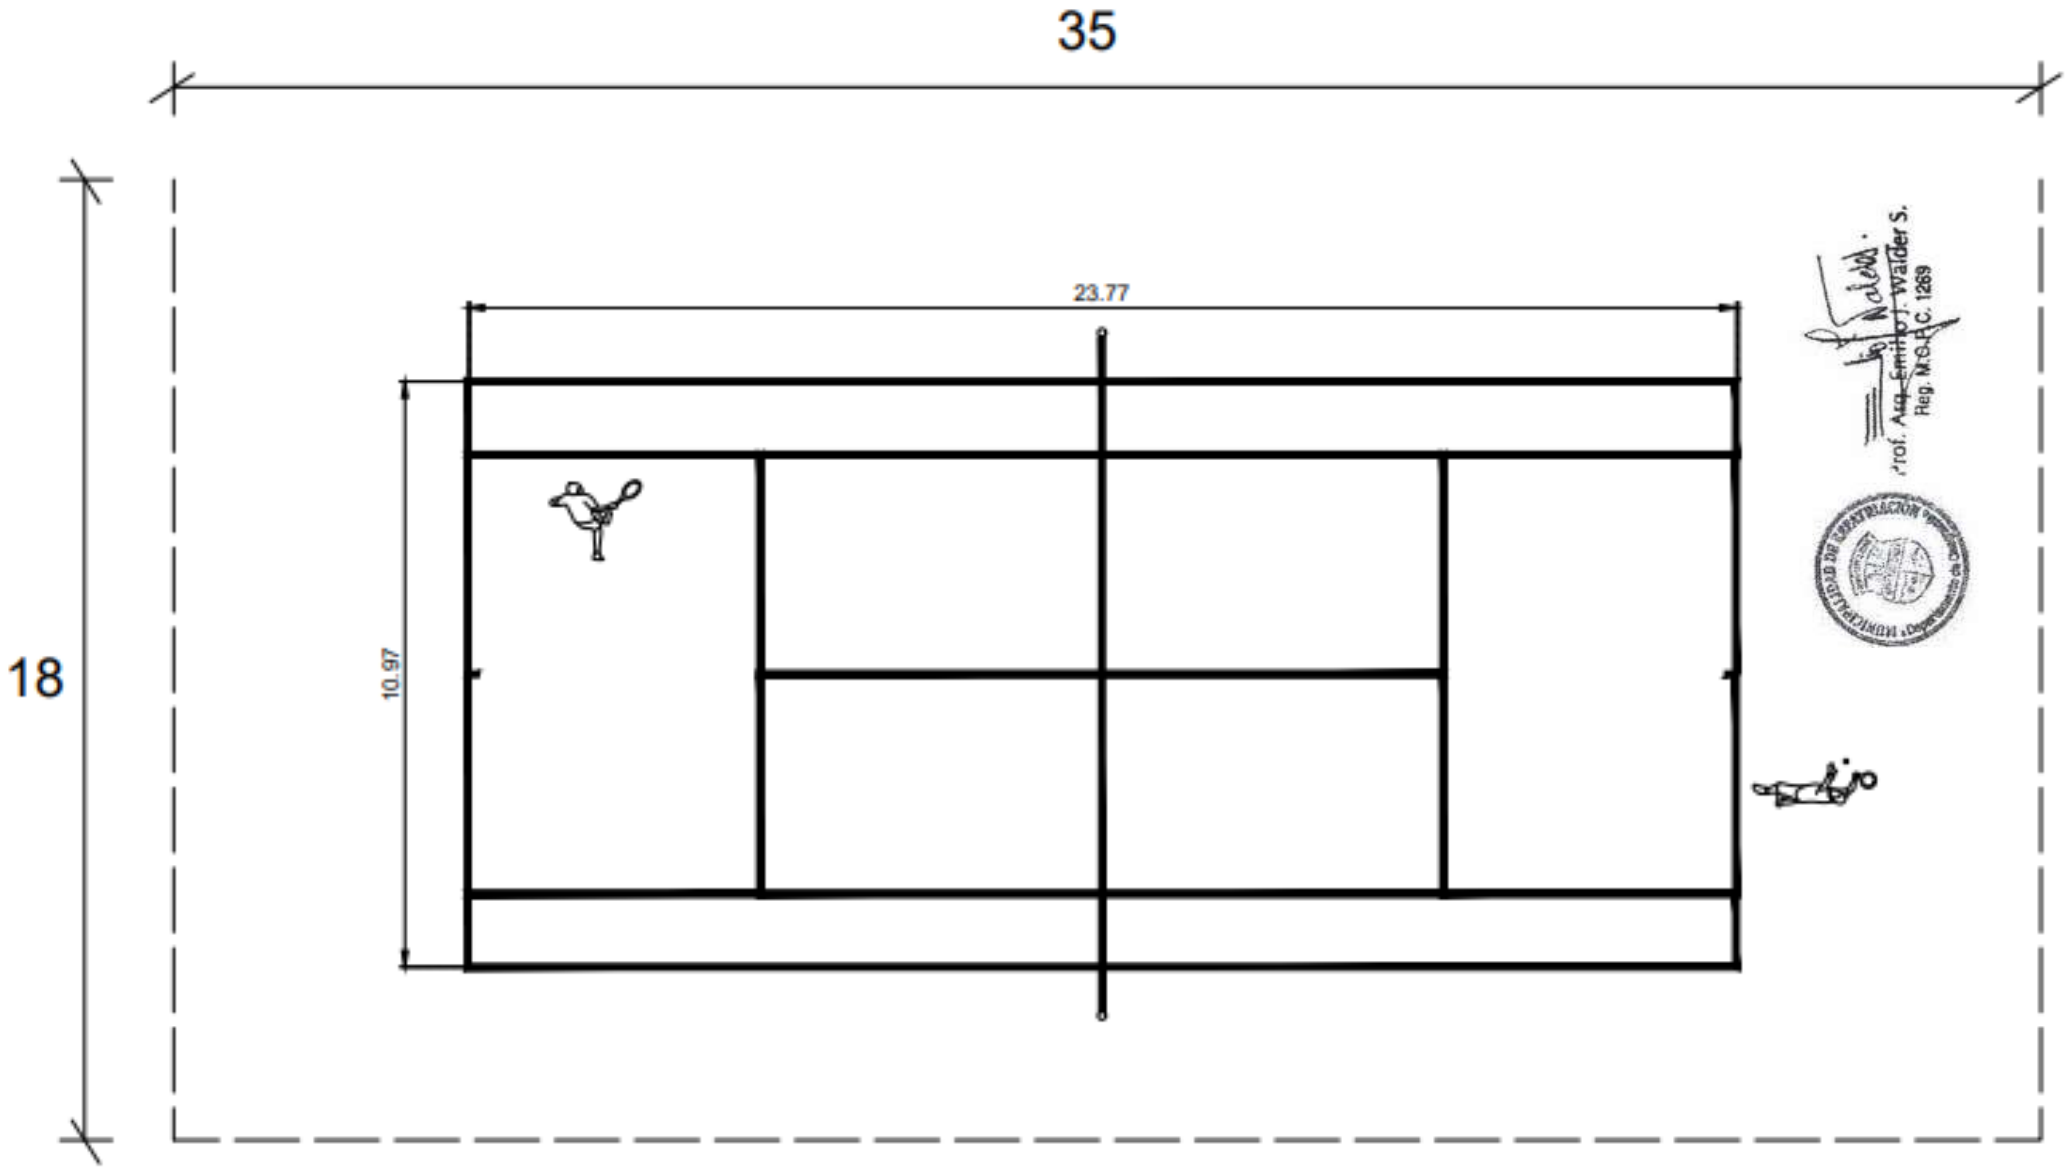

Prof. Asp. Emilio J. Walder S.
Reg. M.O.P.C. 1269

PLANTA ARQ.

NOMBRE	UBICACIÓN	PROYECTO	LÁMINA
PROYECTO CANCHA DE TENIS	REPATRIACION-CAAGUAZU	CONSTRUCCIÓN DE CANCHA DE TENIS CON CANALIZACION	02

CALLE

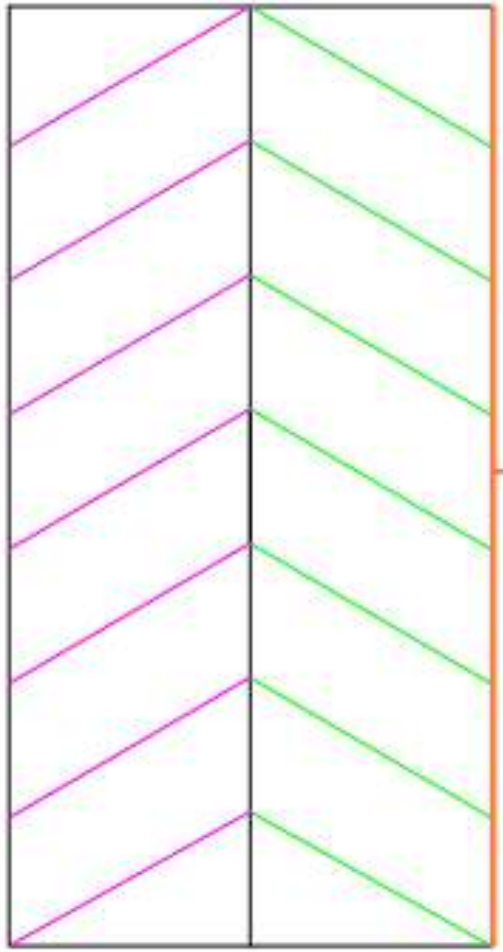

CALLE

DESAGUE PLUVIAL

Prof. Arq. Emilio J. Walder S.
Reg. M.O.P.C. 1269

NOMBRE	UBICACIÓN	PROYECTO	LÁMINA
PROYECTO CANCHA DE TENIS	REPATRIACION-CAAGUAZU	CONSTRUCCIÓN DE CANCHA DE TENIS CON CANALIZACION	03