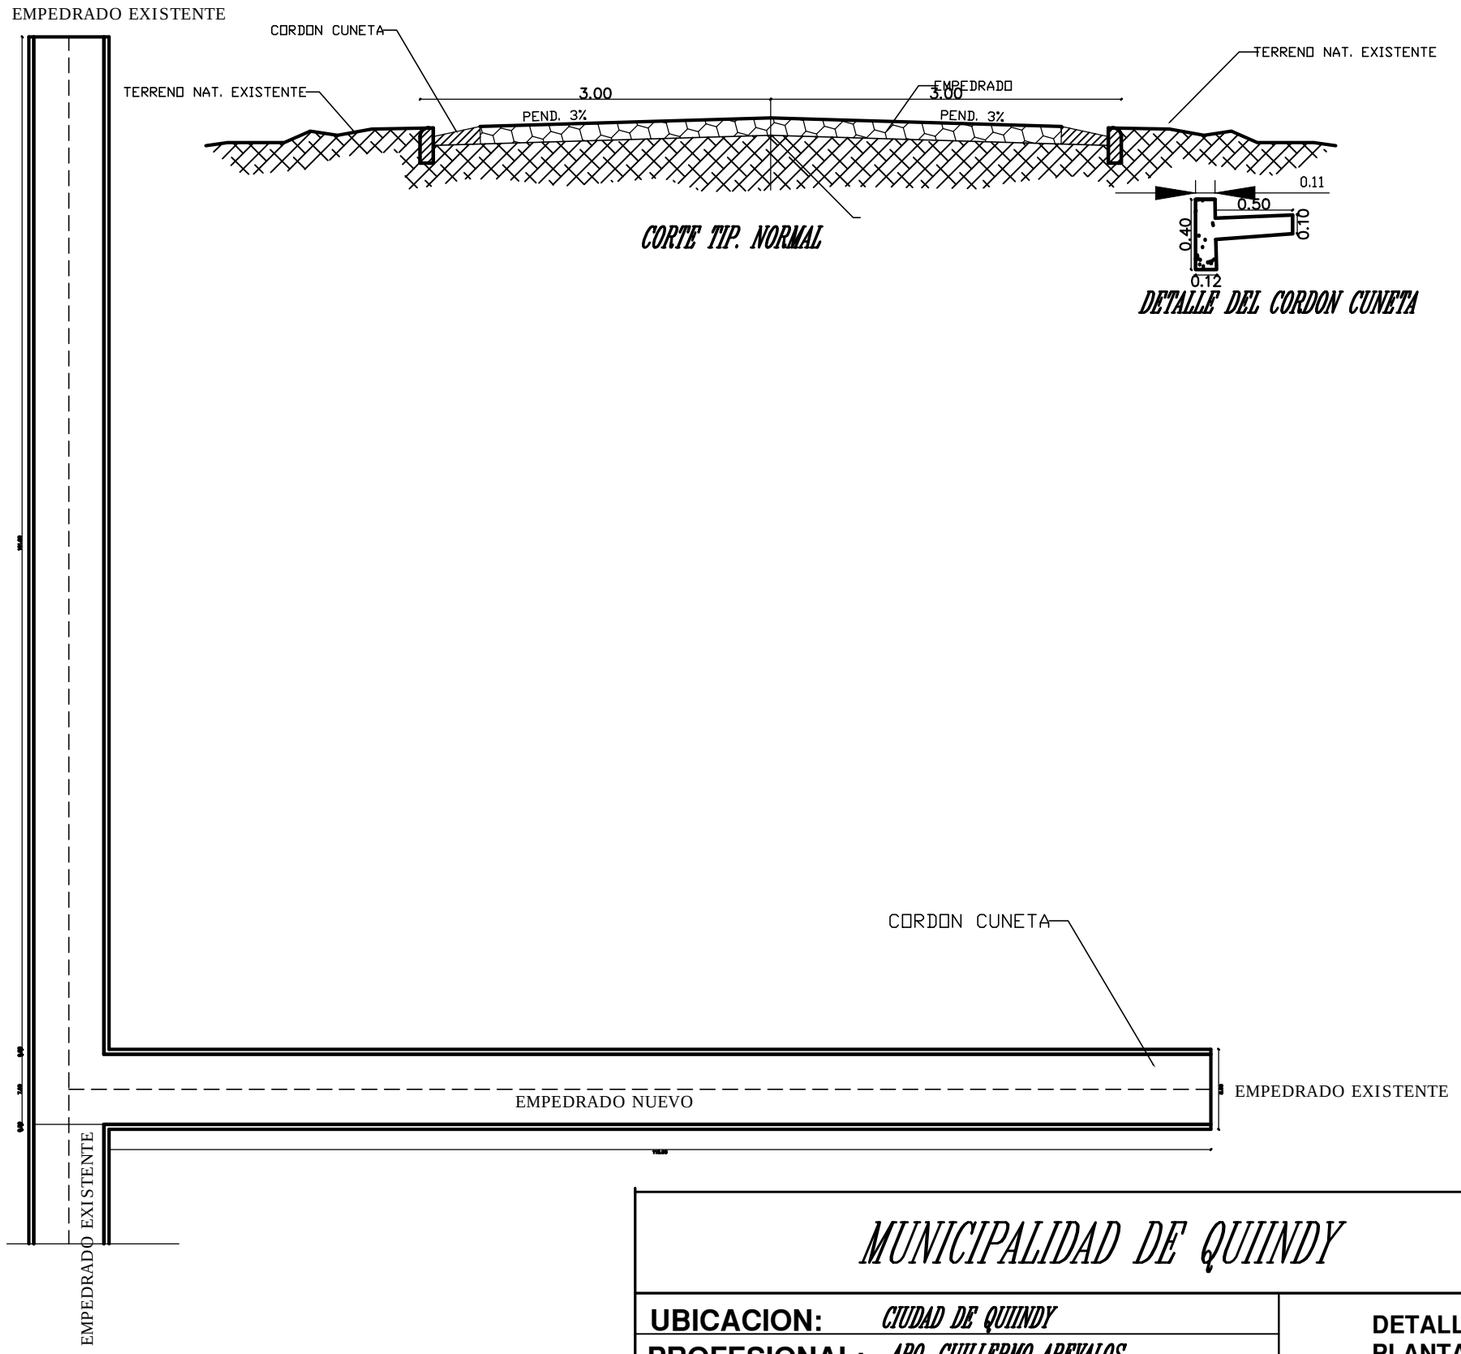

MUNICIPALIDAD DE QUIINDY

UBICACION: CIUDAD DE QUIINDY	**DETALLE PLANTAS**
PROFESIONAL: ARQ. GUILLERMO AREVALOS	
OBRA: EMPEDRADO - QUIINDY	**1:500**
CALLE R. DE FRANCIA Y SAN LORENZO	
BARRIO:	**LAMINA**
SUPERFICIE:	**1**
	Fecha: MARZO 2019