


CORTE TRANSVERSAL TAJAMAR TANQUE AUSTRALIANO
escala 1/100

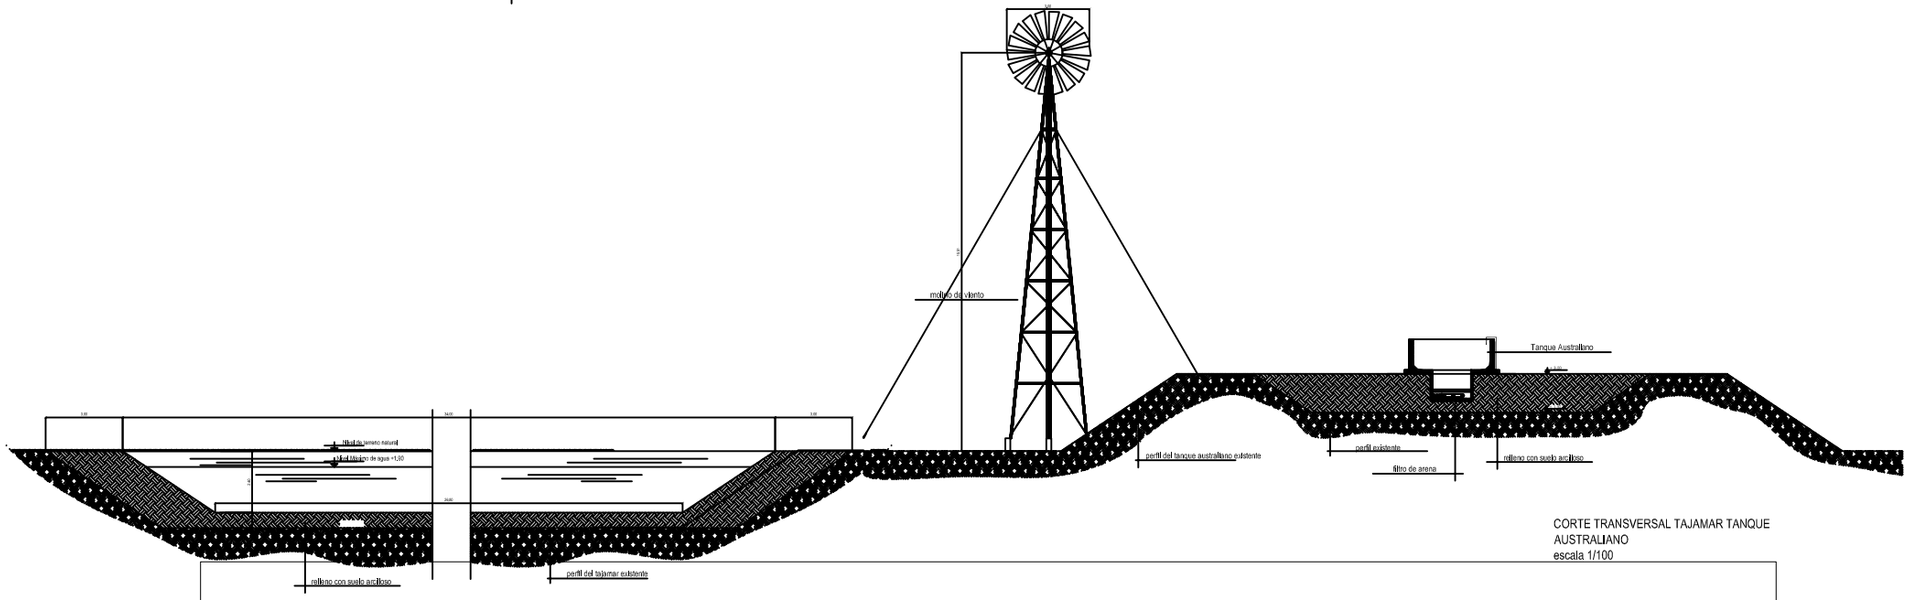


CORTE LONGITUDINAL TAJAMAR
escala 1/75

DOCUMENTOS DE REFERENCIA

| TITULO | Nº |
|---|---|
| PLANO EJECUTIVO | PS A-02 |
| PLANO DE REPLANTEO | PS A-03 |
| DETALLES GENERALES | PS A-06 |

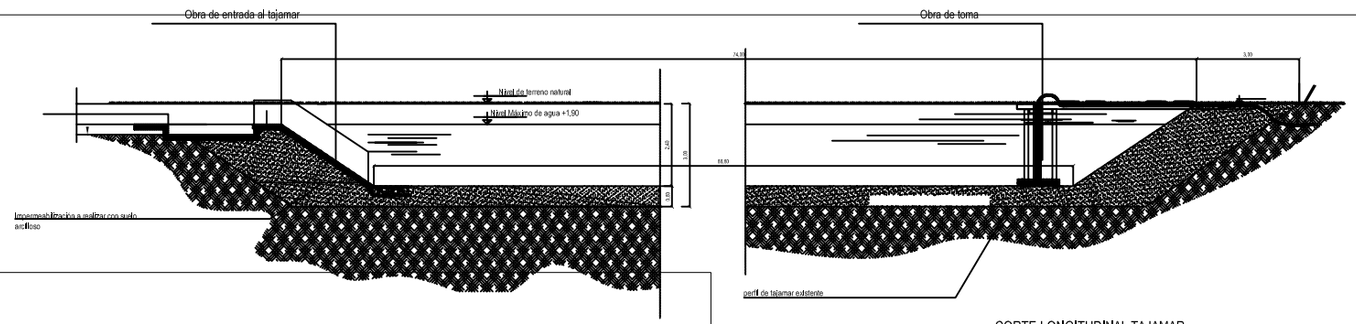


ALZADO PORTON TIPO TRANQUERA
Y CERCO PERIMETRAL
escala 1/25




CORTE CERCO PERIMETRAL
escala 1/25

REPÚBLICA DEL PARAGUAY
MINISTERIO DE SALUD PÚBLICA Y BIENESTAR SOCIAL
SERVICIO NACIONAL DE SANEAMIENTO AMBIENTAL

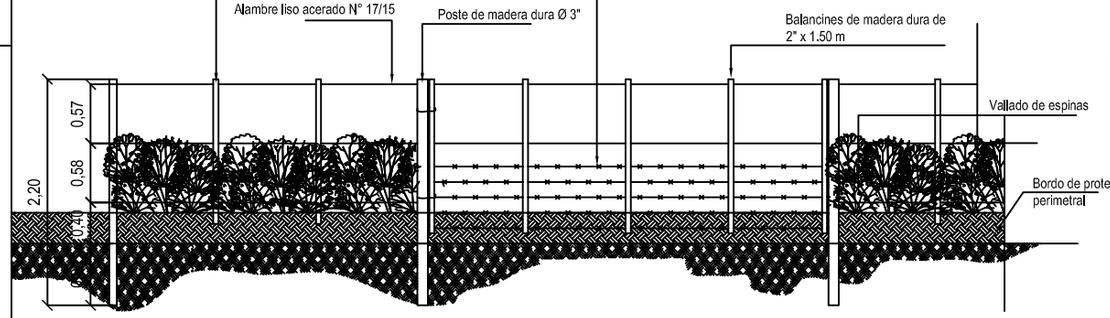Comunidad: PABLO STHAL Distrito: MARISCAL ESTIGARRIBIA Departamento: BOQUERÓN

Escala: INDICADAS DETALLE DE IMPERMEABILIZACION Y CERCO PERIMETRAL Fecha:

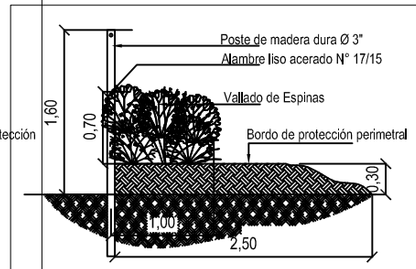LÁMINA Nº