MUNICIPALIDAD DE YRYBUCUÁ

PROYECTO

CONSTRUCCION
DE
POLIDEPORTIVO MUNICIPAL
YRUYBUCUÁ

5TA. ETAPA.

Luis A. Fernández Portillo
Arquitecto
Reg. M.O.P.C. Nº 3.193

MUNICIPALIDAD DE YRYBUCUÀ

PROYECTO CONSTRUCCIÓN DE POLIDEPORTIVO MUNICIPAL
DISTRITO DE YRYBUCUÀ - DTO DE SAN PEDRO - PARAGUAY.

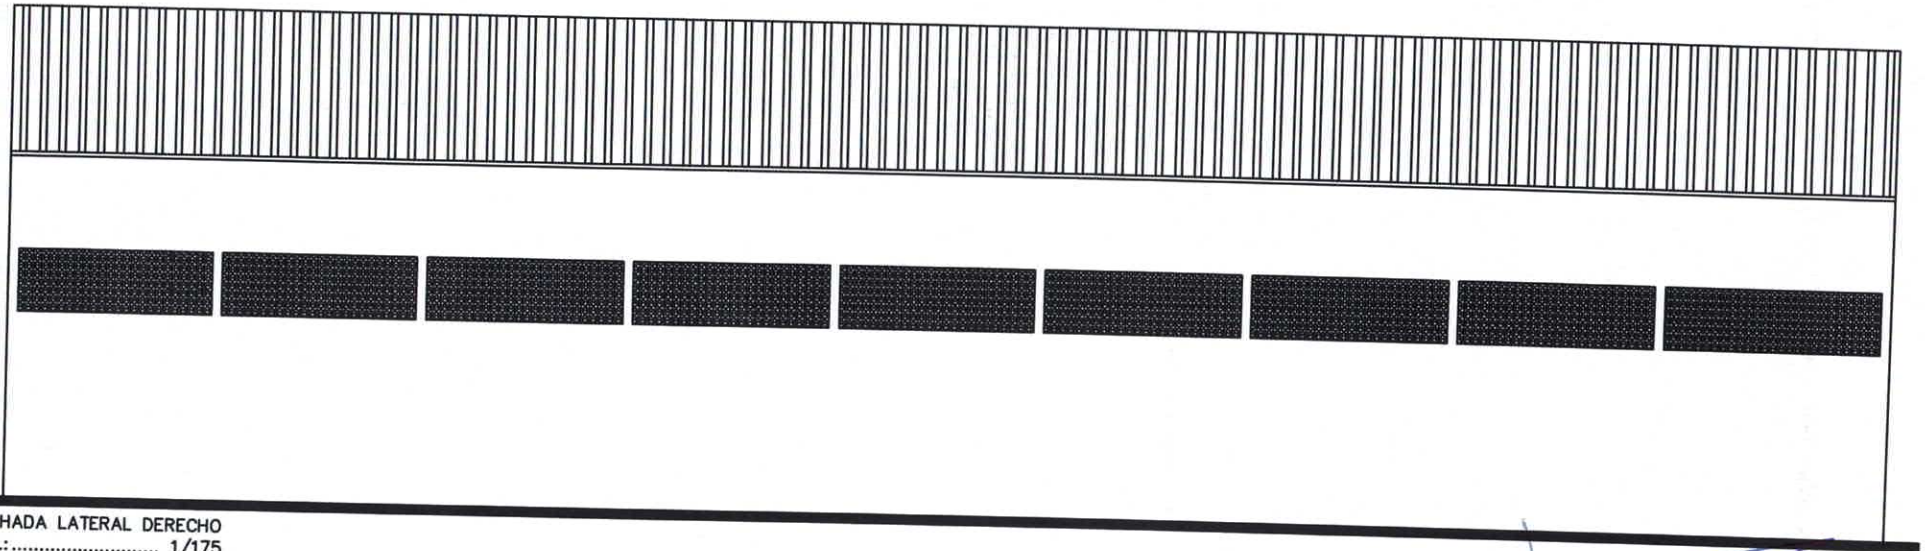

FACHADA LATERAL DERECHO
ESC.:..... 1/175

Luis A. Fernández Portillo
Arquitecto
Reg. M.O.P.C. Nº 3.193

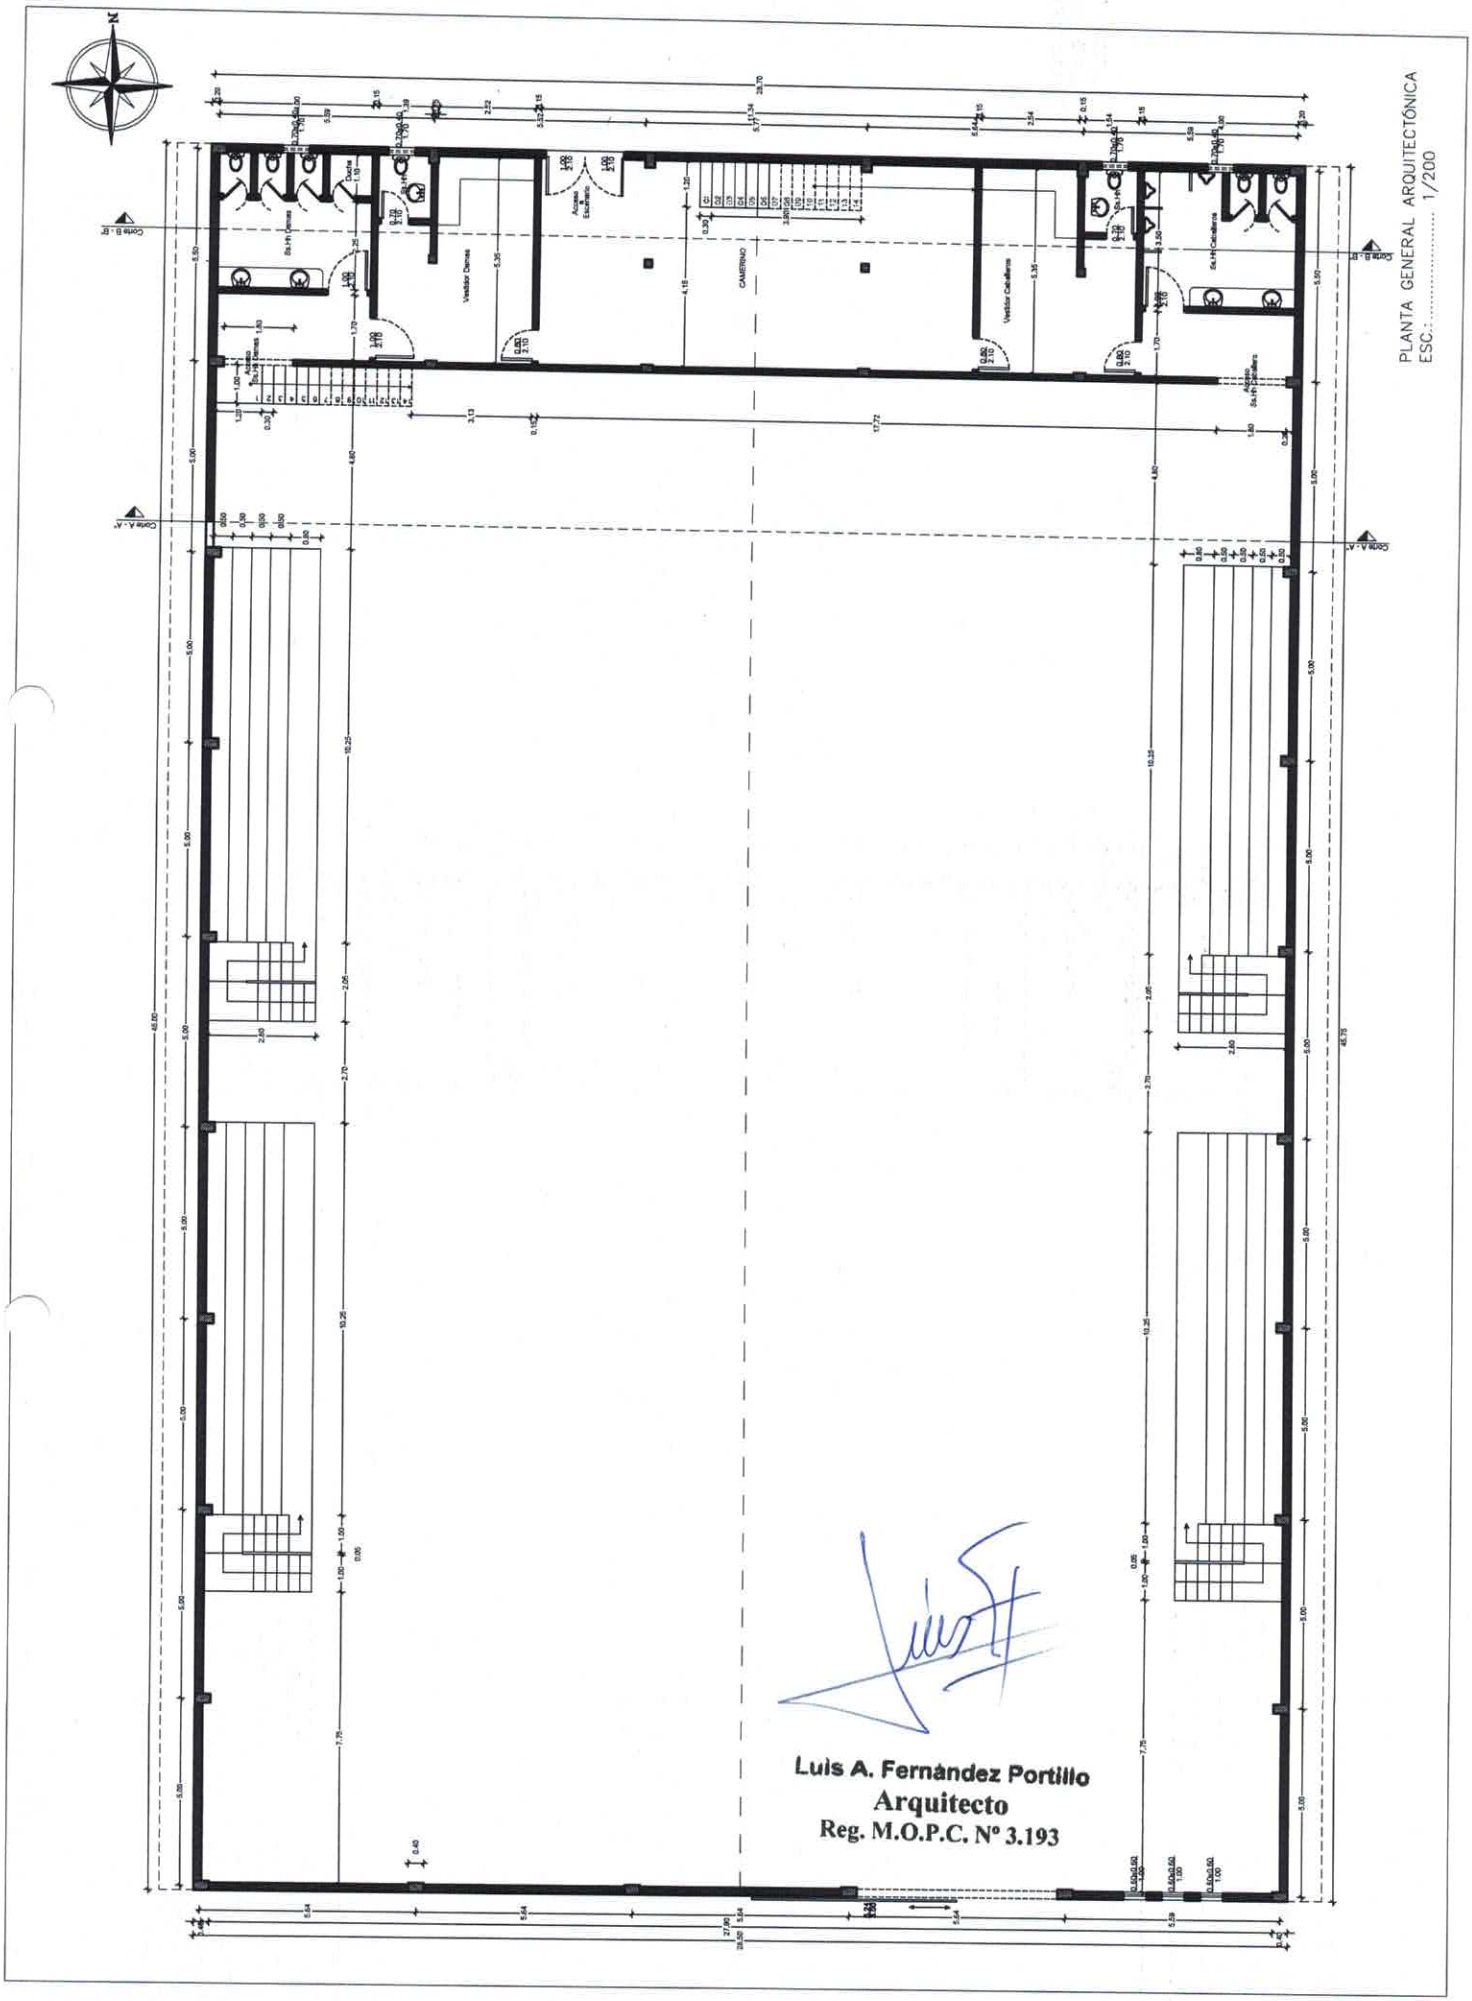

Luis A. Fernández Portillo
Arquitecto
Reg. M.O.P.C. Nº 3.193

MUNICIPALIDAD DE YRYBUCUÀ

PROYECTO CONSTRUCCIÓN DE POLIDEPORTIVO MUNICIPAL
DISTRITO DE YRYBUCUÀ - DTO DE SAN PEDRO - PARAGUAY.

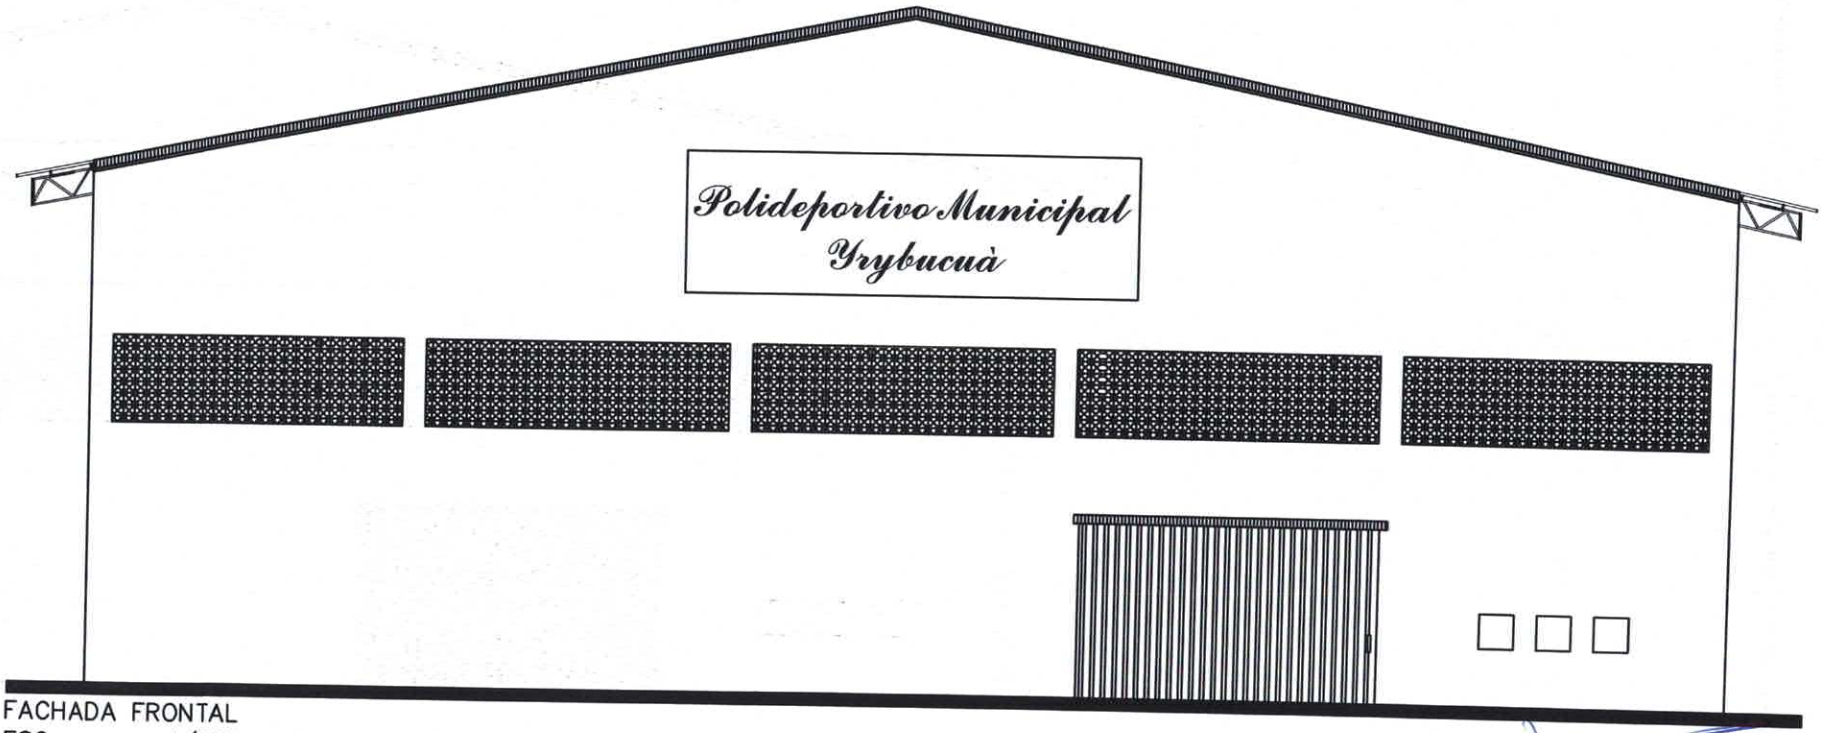

FACHADA FRONTAL
ESC.:..... 1/125

Luis A. Fernández Portillo
Arquitecto
Reg. M.O.P.C. Nº 3.193

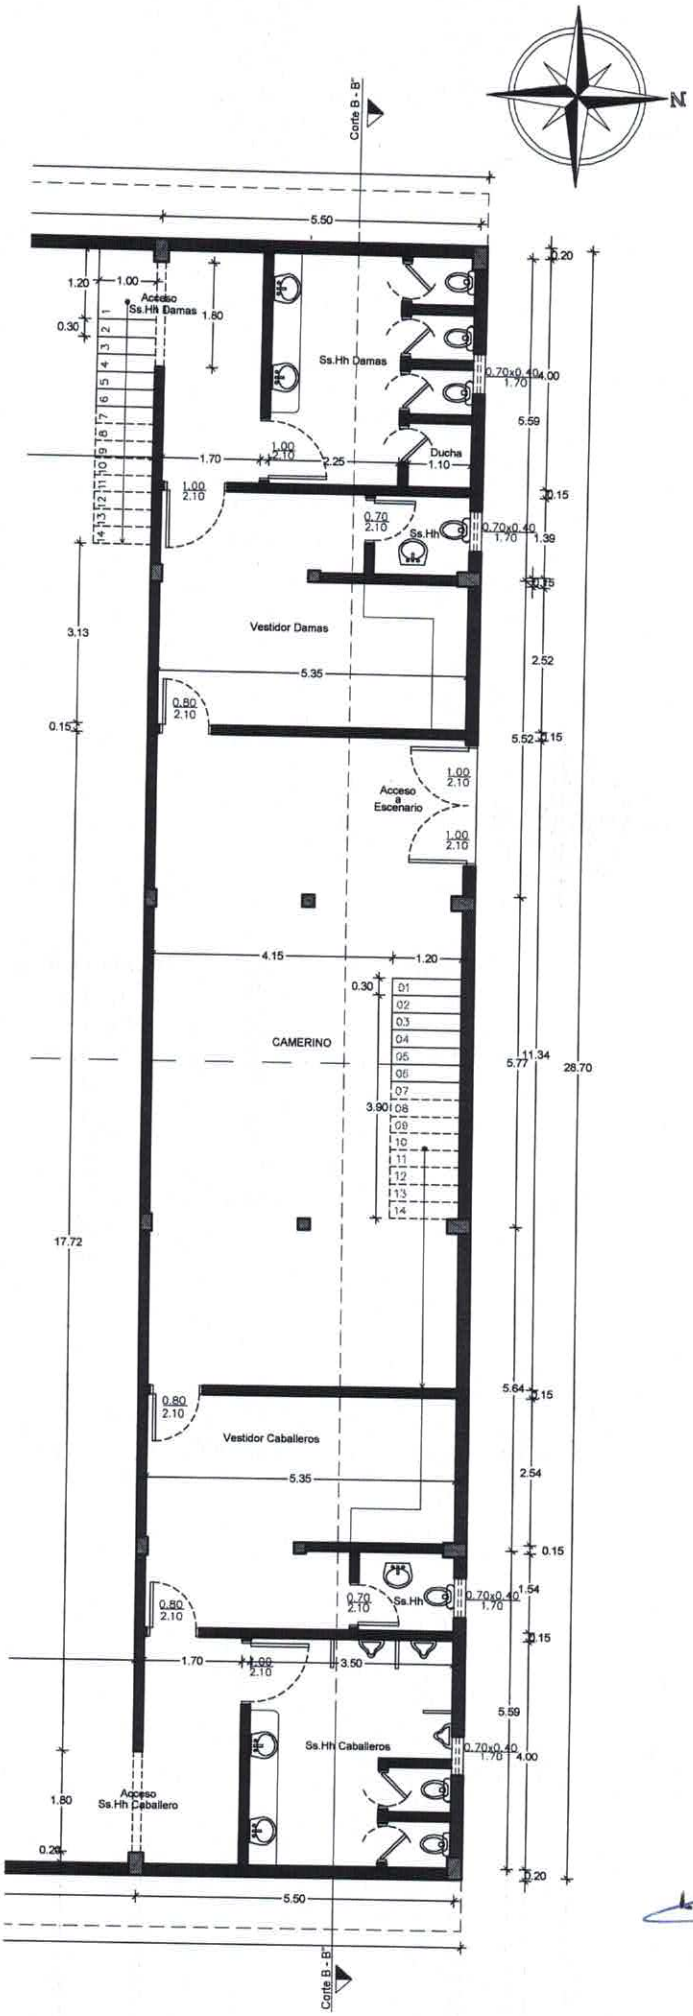

Luis A. Fernandez Portillo
Arquitecto
Reg. M.O.P.C. Nº 3.193

PLANTA GENERAL ARQUITECTÓNICA
ESC.: 1/200

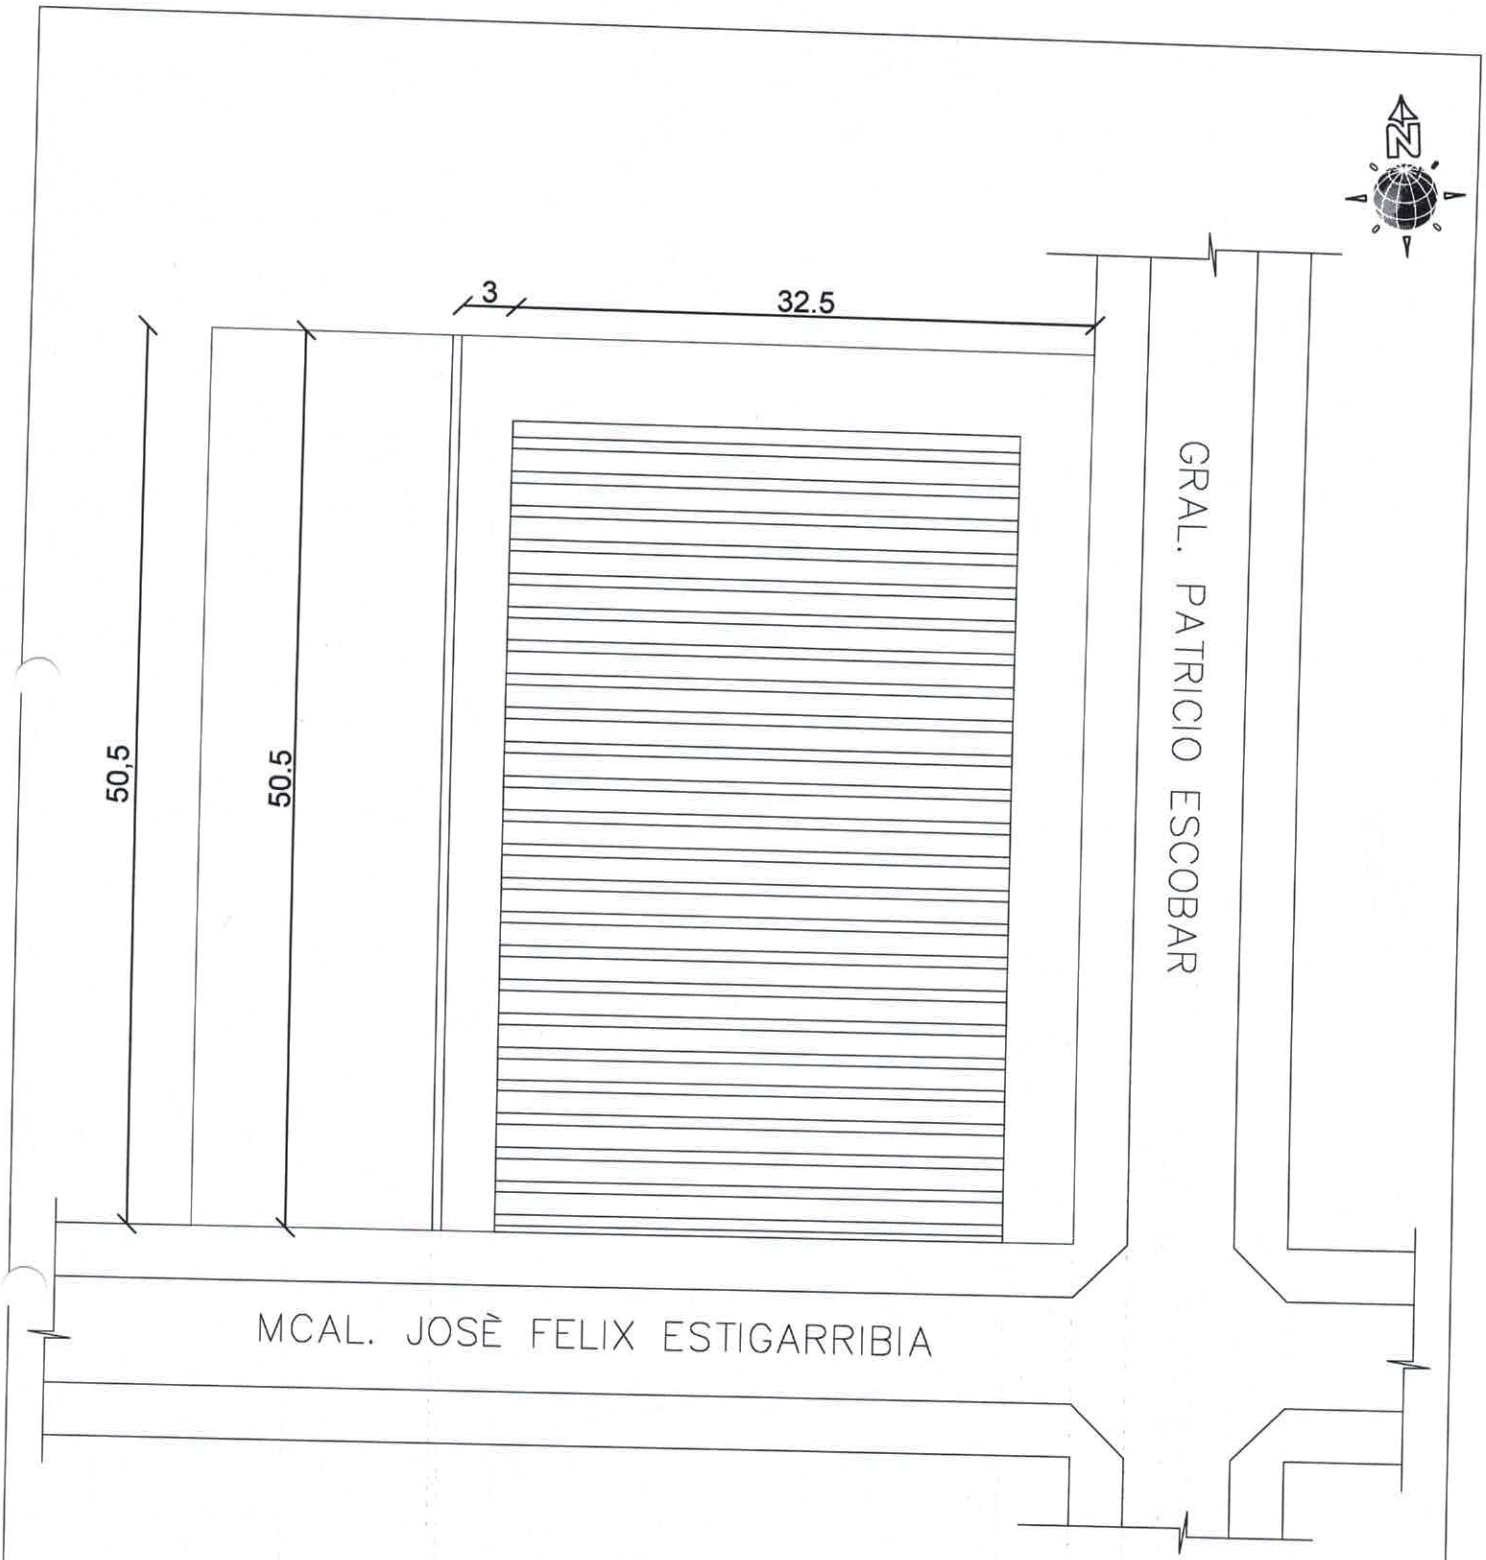

PLANTA DE UBICACIÓN
ESC:..... 1/400

PROYECTO POLIDEPORTIVO MUNICIPAL YRYBUCUÀ	Luis A. Fernandez Portillo Arquitecto Reg. M.O.P.C. Nº 3.193
DISTRITO DE YRYBUCUÀ - DTO DE SAN PEDRO - PARAGUAY.	
PLANTA DE UBICACIÓN ESC.: 1:400	