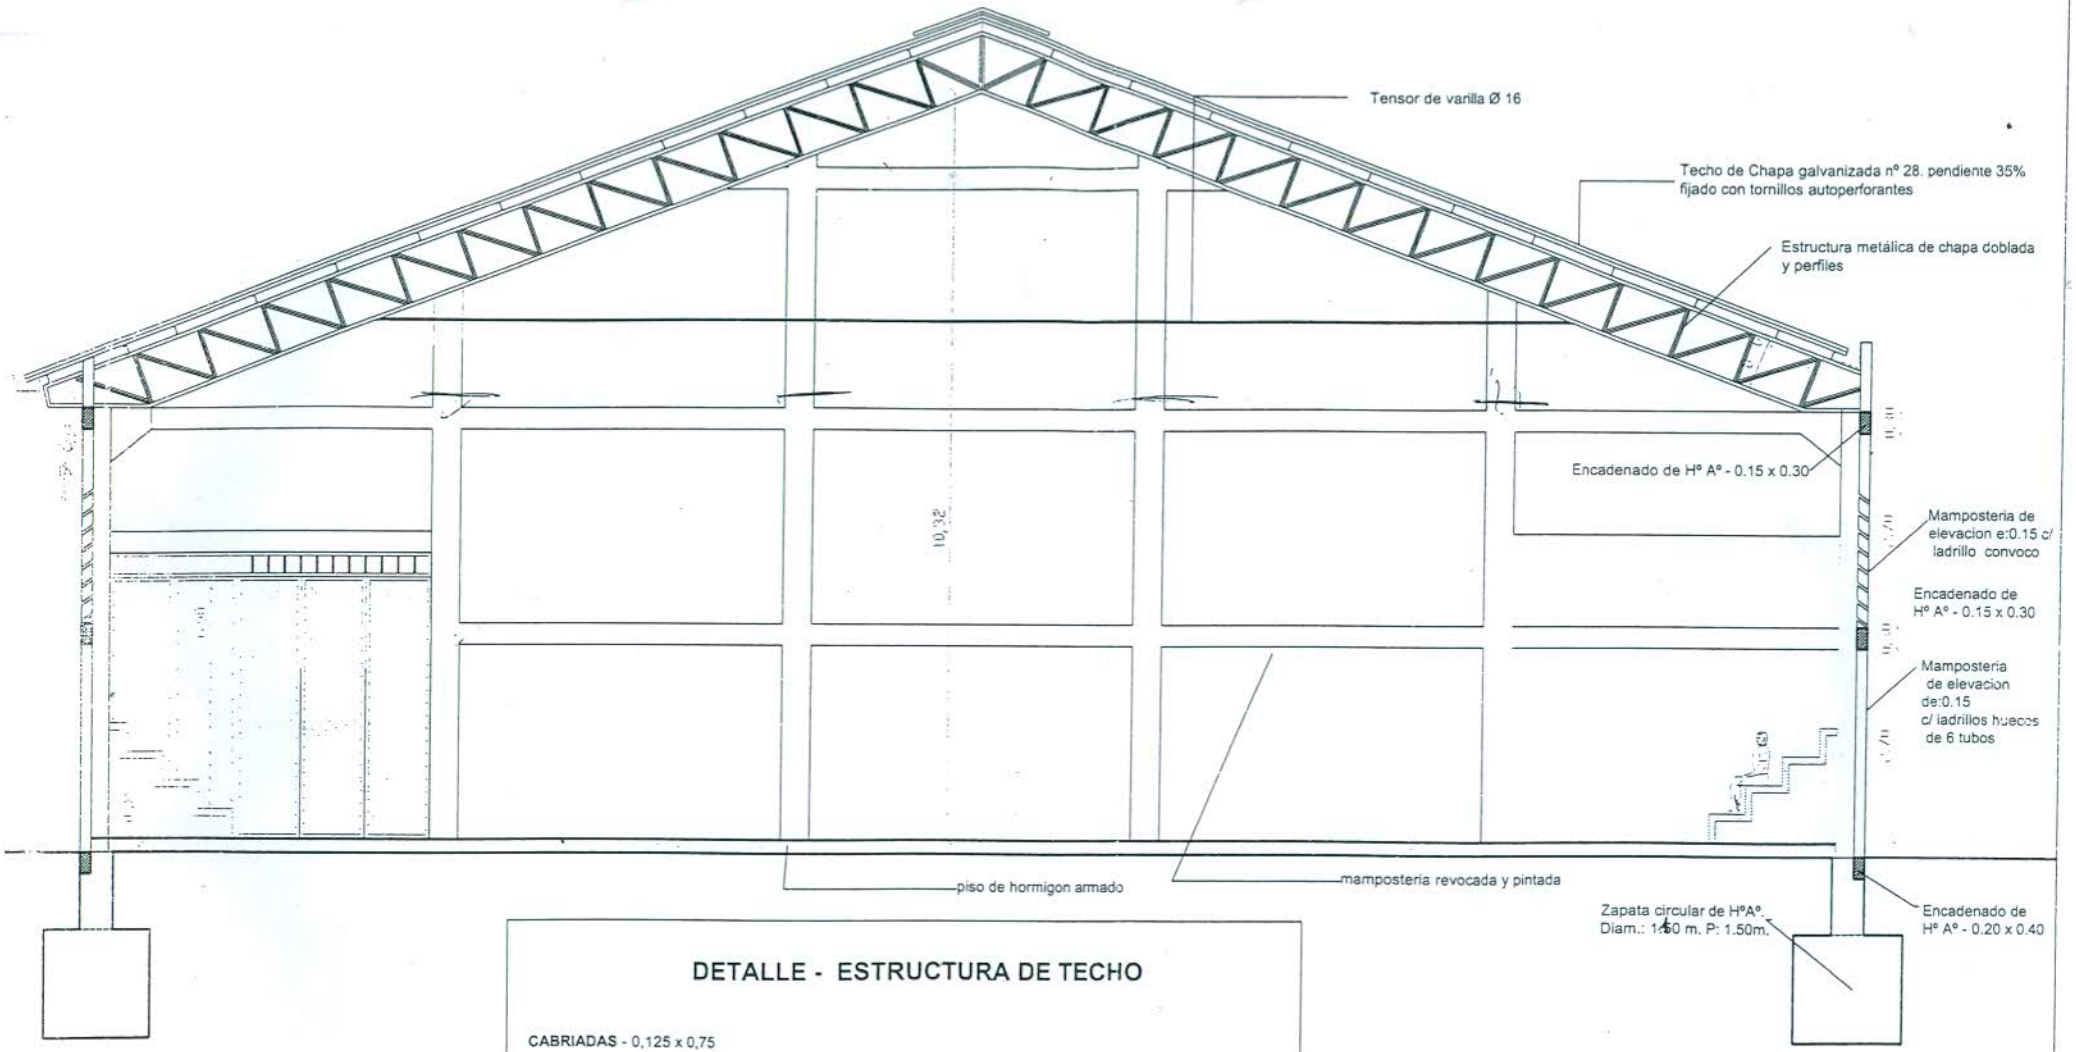

DETALLE - ESTRUCTURA DE TECHO

CABRIADAS - 0,125 x 0,75

CORREAS - Perfil"U" 4" x 2mm

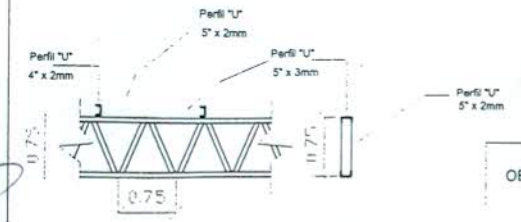

OBS.: Separación de correas = 1,30 m

Cobertura: Chapas cincalum Nº26

CORTE A - A

POLIDEPORTIVO

ESC.: 1 / 75

OBRA:	POLIDEPORTIVO
INSTITUCIÓN	COLEGIO NACIONAL E.M.D. "SAN ROQUE GONZÁLEZ DE SANTA CRUZ"
UBICACIÓN:	Cnel. OVIEDO - PARAGUAY

UOC Gobernación del V Dpto. de Caaguazú

Abog. Luis Rolando Portillo
Dtr. UOC
Gobernación de Caaguazú