Observacion:

Para los desniveles de hasta 0.25 m las rampas deberán tener una pendiente de hasta 10%

PLANTA CONSTRUCTIVA

MINISTERIO DE EDUCACION Y CULTURA DIRECCION DE INFRAESTRUCTURA		
PROYECTO	Aula administrativa de 7,20 x 7,20 con techo de tejas	01
Planta Constructiva	escala 1 / 50	

PLANTA DE CIMENTACION

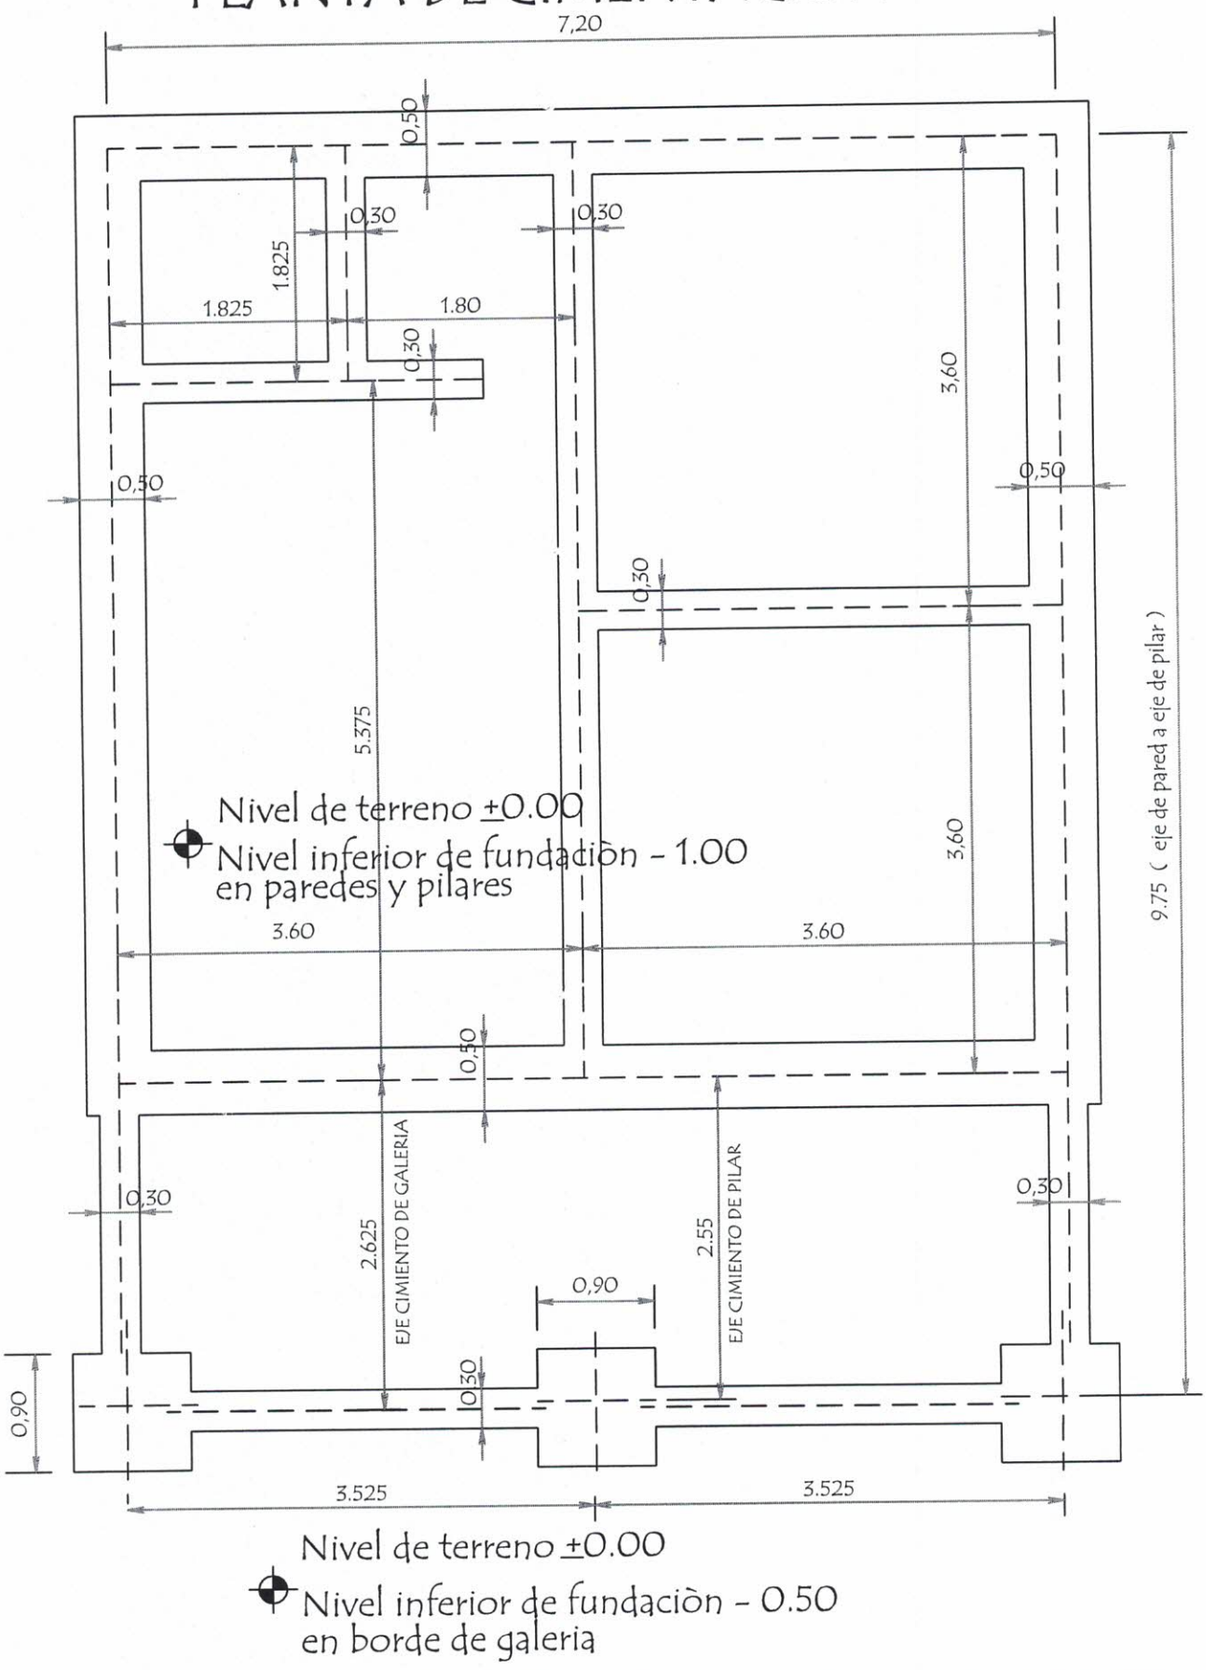

MINISTERIO DE EDUCACION Y CULTURA DIRECCION DE INFRAESTRUCTURA		
PROYECTO	Aula administrativa de 7,20 x 7,20 con techo de tejas	02
Planta de Cimentaciòn	escala 1 / 50	

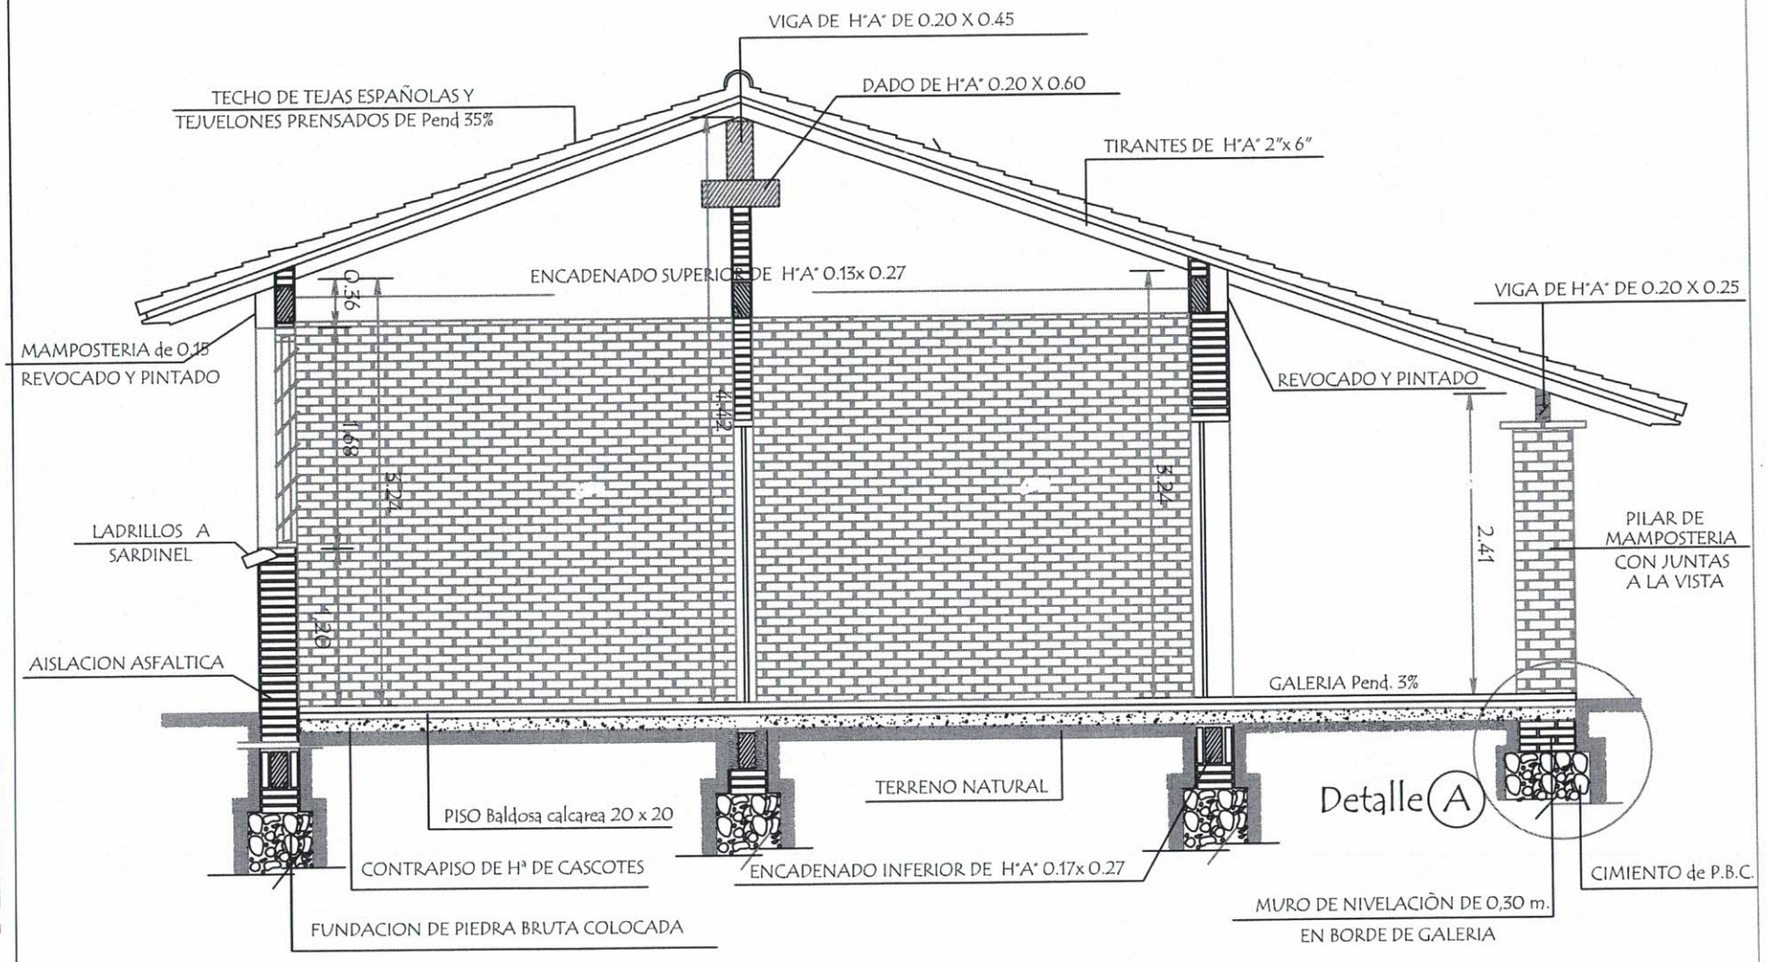

CORTE A A

MINISTERIO DE EDUCACION Y CULTURA

DIRECCION DE INFRAESTRUCTURA

PROYECTO: Aula administrativa de 7,20 x 7,20 con techo de tejas

Corte AA

escala 1 / 50

03

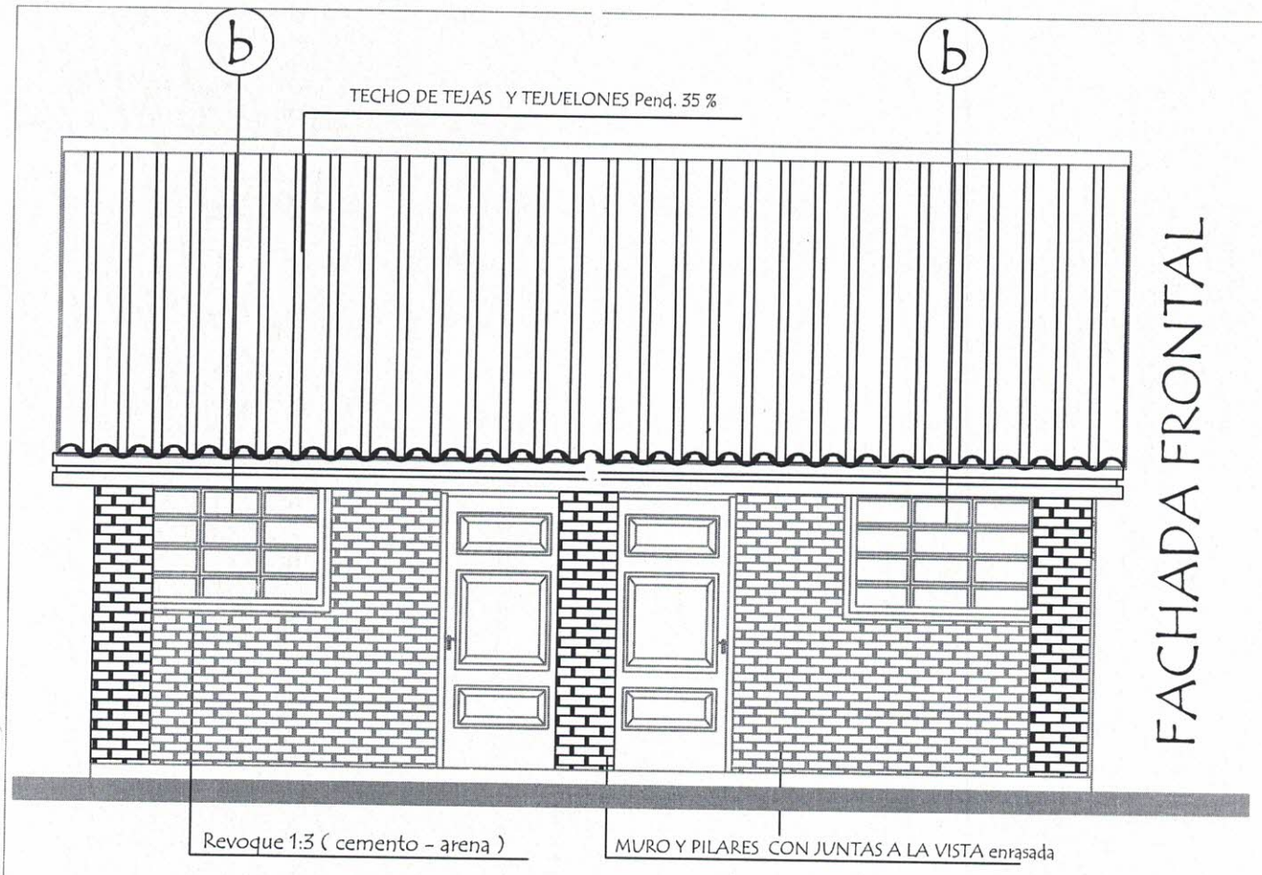

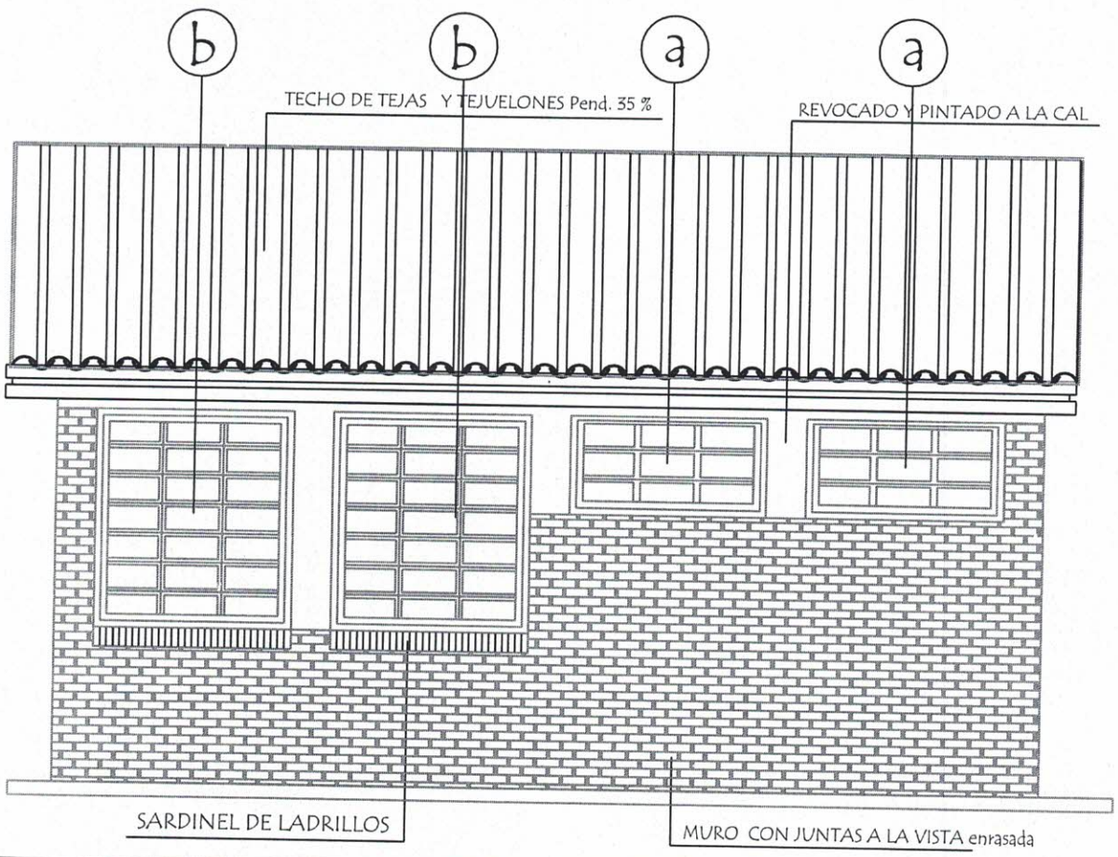

MINISTERIO DE EDUCACION Y CULTURA		
PROYECTO	Aula administrativa de 7,20 x 7,20 con techo de tejas	04
	Fachadas escala 1 / 50	