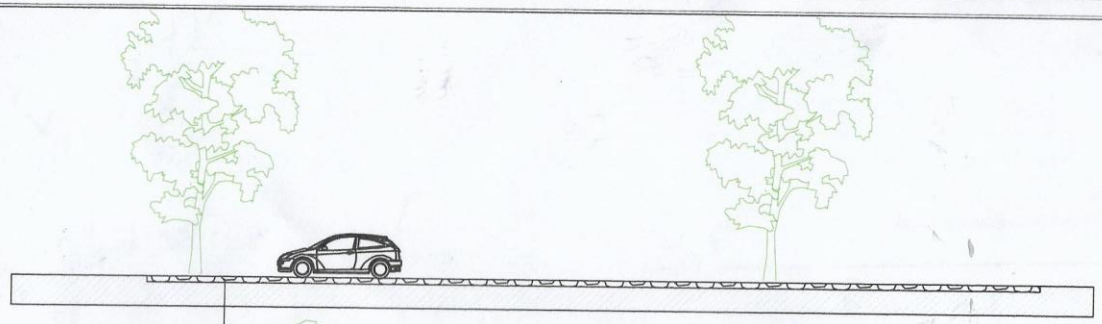

CORTE LONGITUDINAL
Escala 1/100
Proyecto Empedrado – Doble Avenida

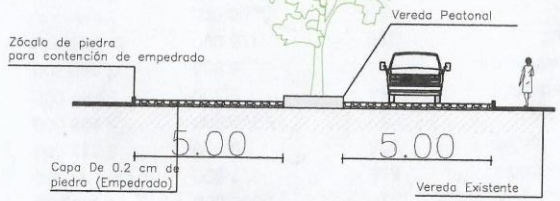

CORTE TRANSVERSAL
Escala 1/100
Proyecto Empedrado – Doble Avenida

PROYECTO EMPEDRADO - DOBLE AVENIDA		
INF. de OBRA	DIRECCIÓN: NUEVA LONDRES – CA'AGUAZU	
	SUP. DEL TERRENO: 80.00 ML	
	SUP. A CONSTRUIR: 80.00 ML	
	COORDENADAS: -25.402927, -56.552293	
PROPIETARIO	NOMBRE: MUNICIPALIDAD DE NUEVA LONDRES	
	DIRECCIÓN: NUEVA LONDRES – CA'AGUAZU	
PROFESIONAL	NOMBRE: ALBERTO GUSTAVO ROLÓN	
	DIRECCIÓN:	
	NRO. PATENTE:	
TÍTULO CORTES Y VISTAS		ESC.: 1/100
PROFESIONAL	PROPIETARIO	UNIDAD: ARQUITECTURA
		NRO.DE LÁMINA: 03

Alberto Gustavo Rolón Franco
Ing. Civil