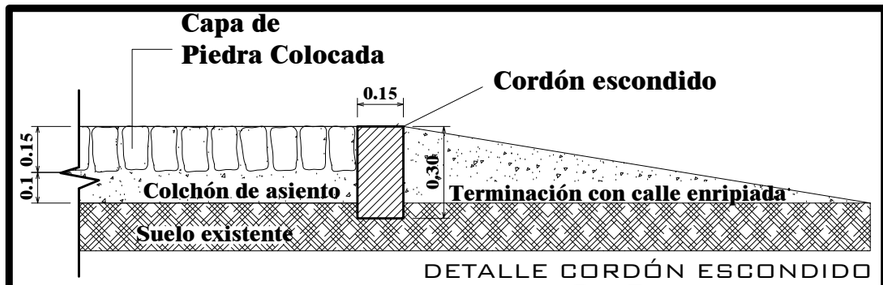

DETALLE CORDÓN ESCONDIDO
SIN ESCALA

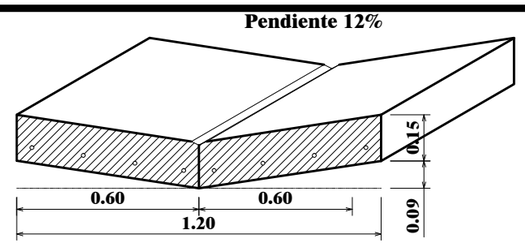

DETALLE DE BADÉN DE HºAº
Esc._____1:20

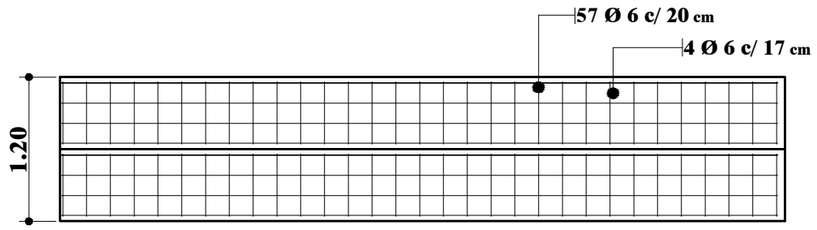

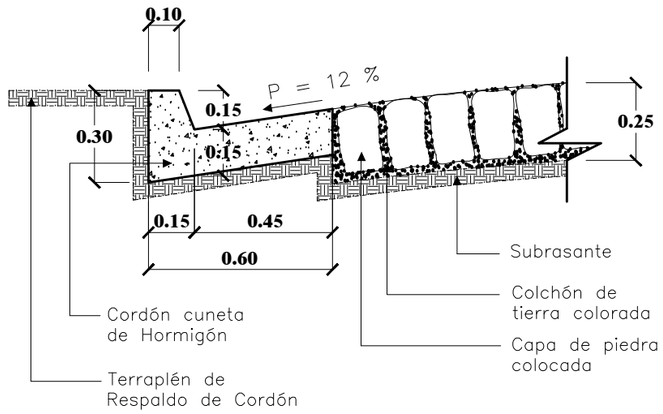

CORTE CORDÓN CUNETA DE Hº
Esc._____1:20

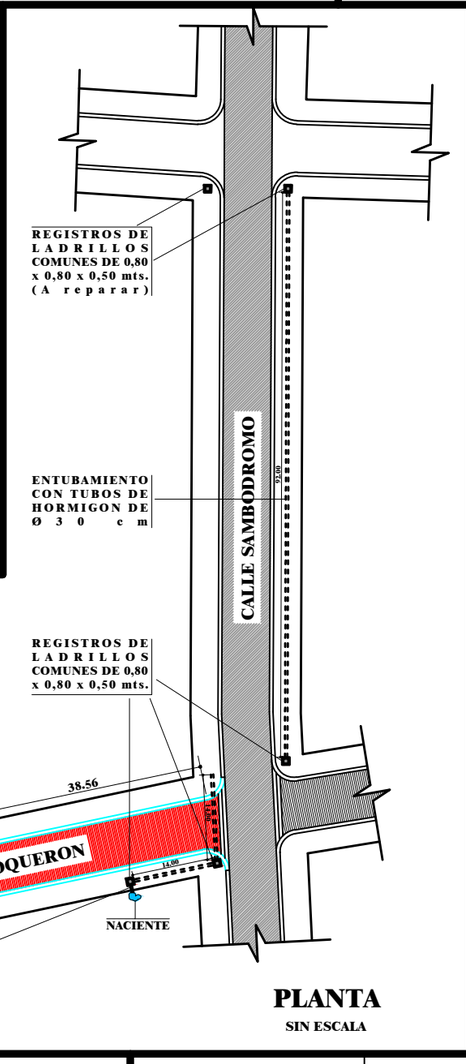

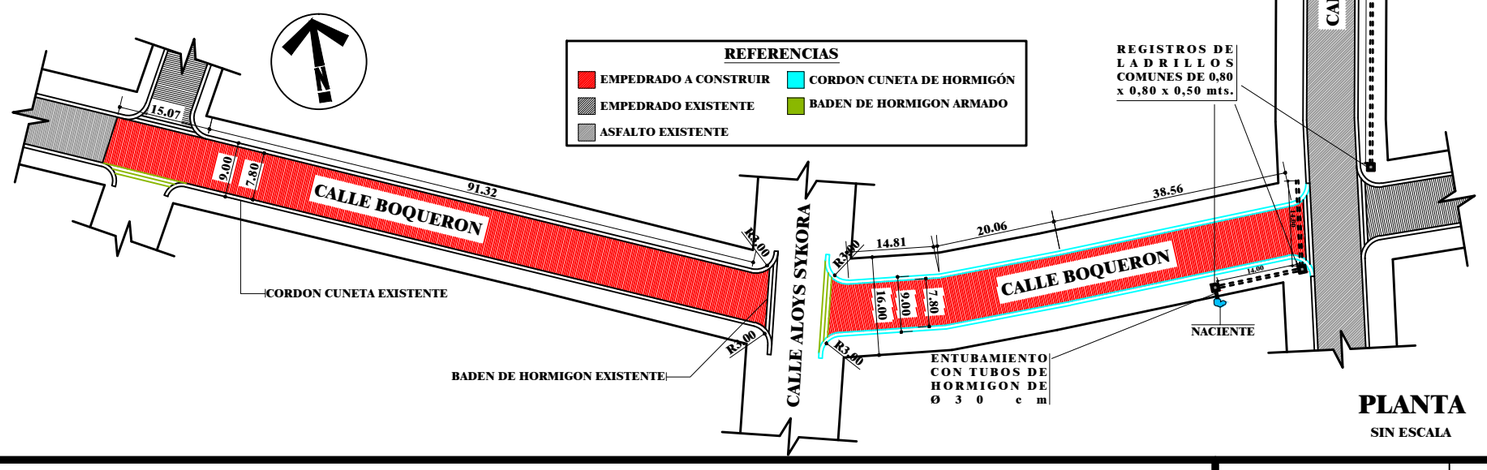

PLANTA
SIN ESCALA

TODAS LAS MEDIAS SE VERIFICARAN EN OBRA

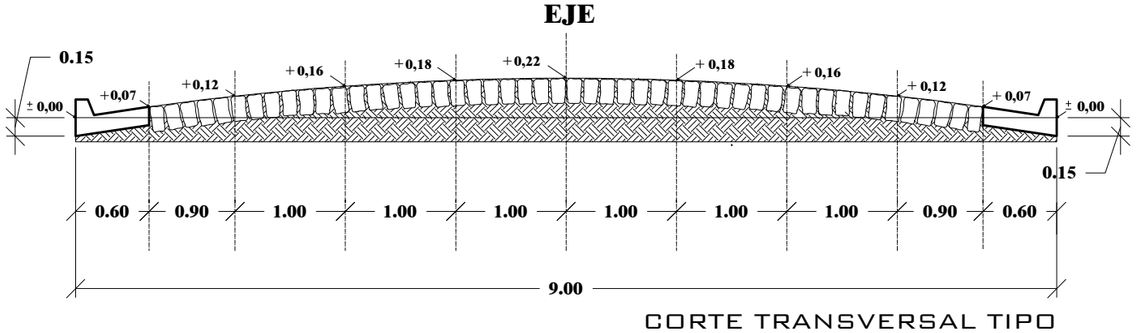

CORTE TRANSVERSAL TIPO
Esc._____1:50

MUNICIPALIDAD DE CAMBYRETA
ITAPÚA –PARAGUAY

Municipalidad de Cambyretá

ANTEPROYECTO

OBRA: CONSTRUCCIÓN DE EMPEDRADO CON CORDON CUNETA

TRAMO: CALLE BOQUERON E/ CALLE SAN FRANCISCO Y CALLE SAMBODROMO

UBICACIÓN:

LÁMINA N°

01

OCTUBRE 2.013

Arq. Berta R. Martínez B.
Directora de Obras

Francisco Javier Pereira Rieve
Intendente Municipal