PAVIMENTO TIPO EMPEDRADO DOBLE AVENIDA CRUCE ITAKYRY

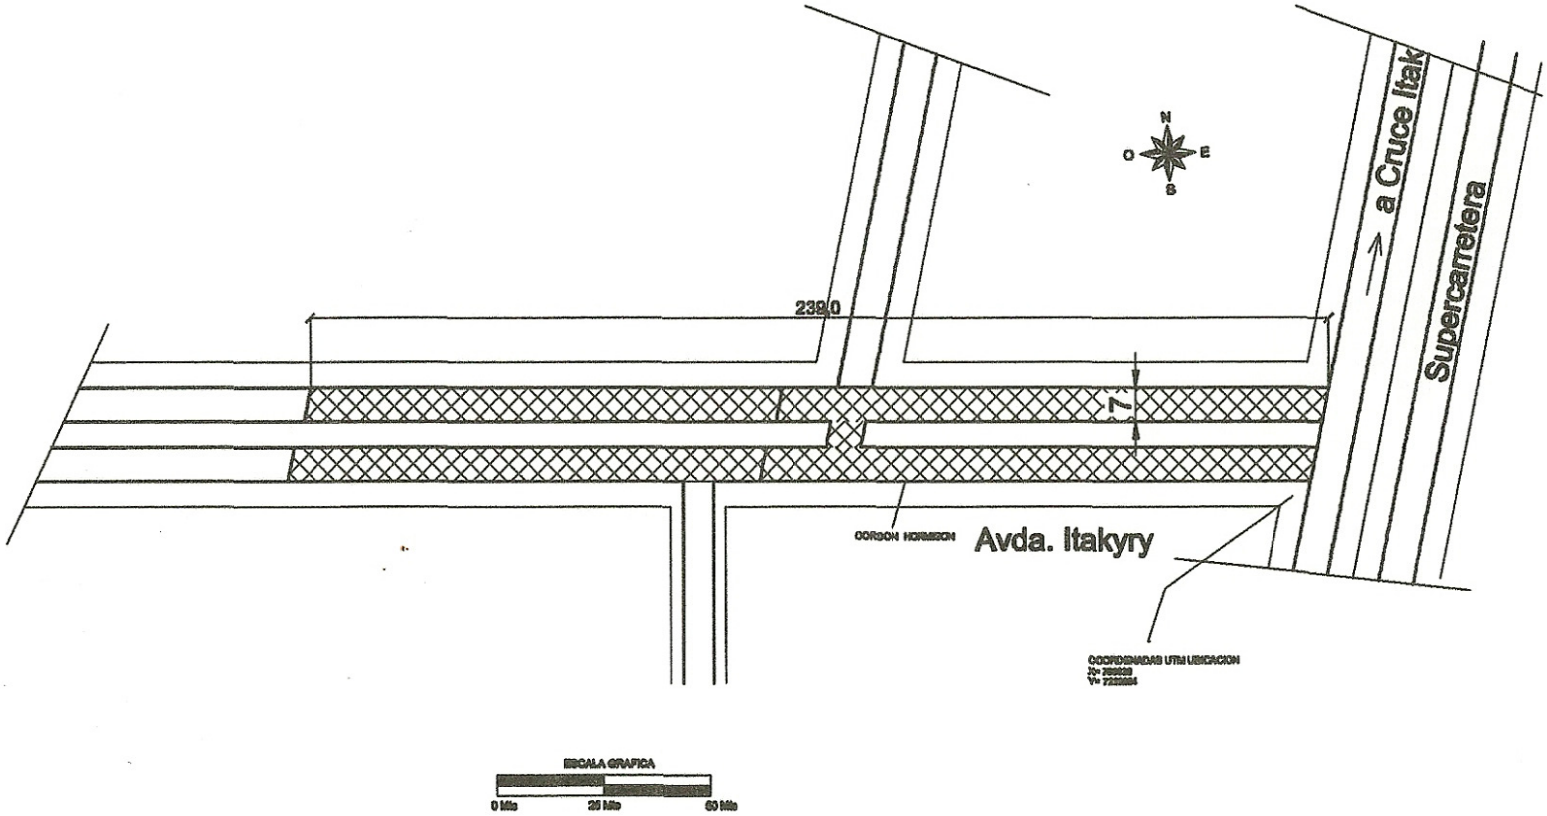

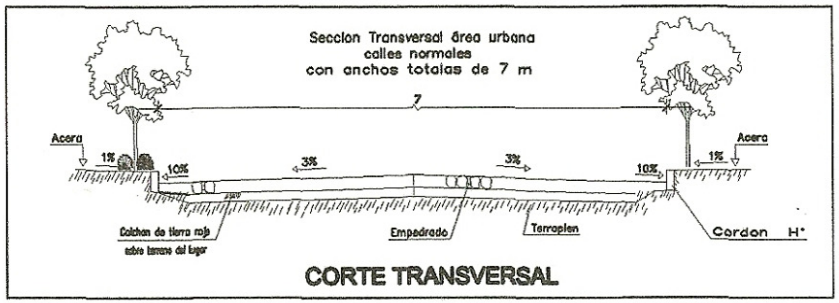

Municipalidad de Itakyry			
EMPEDRADO CENTRO URBANO		Proyecto Ejecutivo	
PAVIMENTO TIPO EMPEDRADO – AVDA. CRUCE ITAKYRY PLANTA ACOTADA, CORTE, UBICACIÓN			
DEPARTAMENTO DE OBRAS			
Este documento es de uso exclusivo de la Municipalidad de Itakyry	PROYECTO:	Fecha:	Plano N°:
	CALCULO:		empedradoavda cruce
	DIBUJO:	Escala Original:	
Obs.:	DT/D.P.E.:		