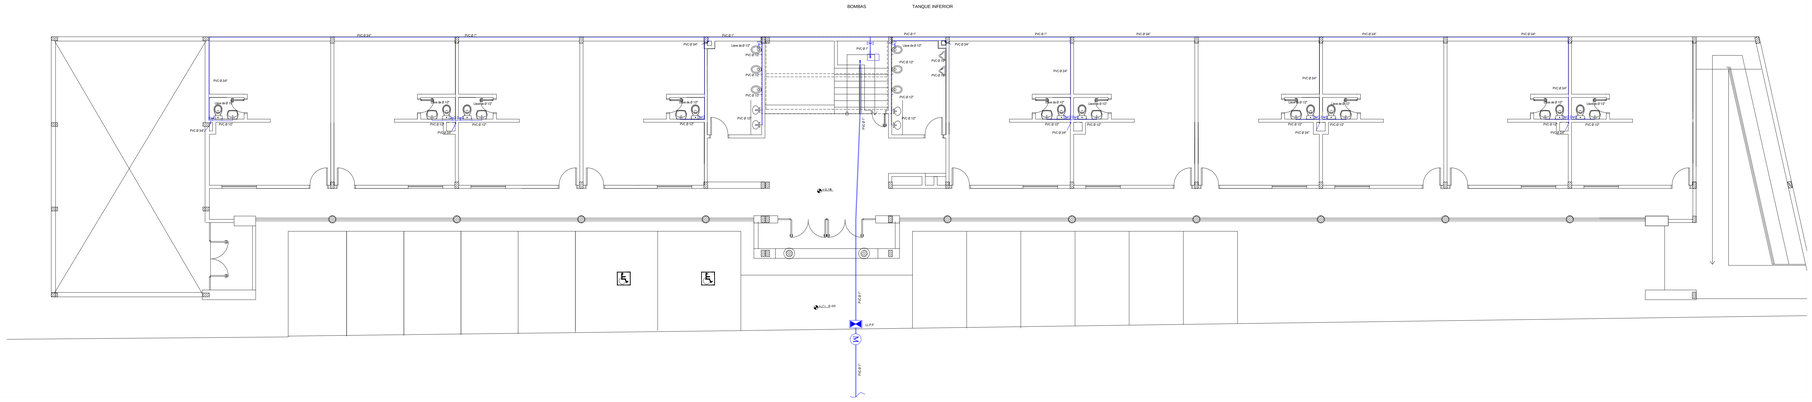

PLANTA BAJA
INSTALACION AGUA CORRIENTE
Escala 1/100

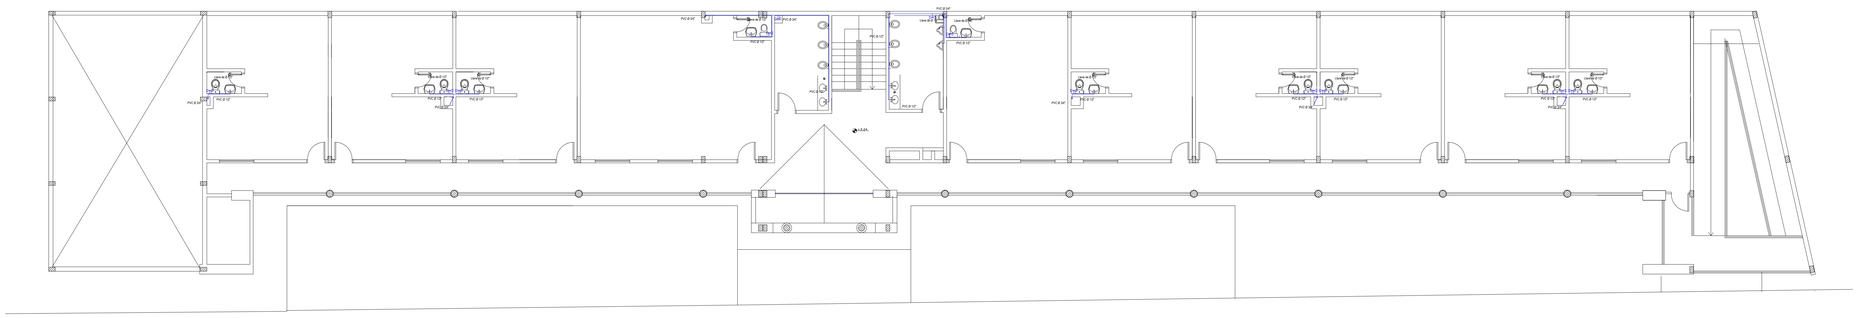

PLANTA ALTA
INSTALACION AGUA CORRIENTE
Escala 1/100

FECHA DE EMISION: ENERO / 2012			APROBACION
REV 1	REV 2	REV 3	FECHA / FIRMA
--/--/--	--/--/--	--/--/--	ene/2012

NOTA : Todas las medidas se verificaran en obra.

PARAGUAY

PROFESIONAL: FIRMA:
CALCULISTA: FIRMA:
ASESOR INSTALAC.: FIRMA:

PLANO DE : INSTALACION AGUA CORRIENTE

ESCALA
DIBUJO:
SUPERVISO:

PROYECTO: CASA DE LAS FEDERACIONES ASUNCION - PARAGUAY

CTA. CTE. CATASTRAL:

I - 04