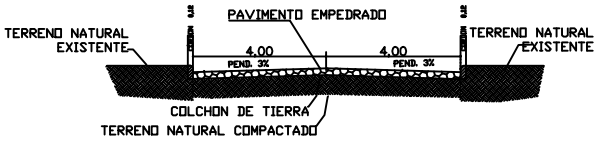

CORTE

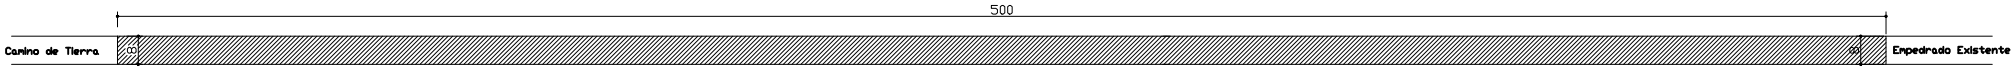

PLANTA

GOBERNACION DEL ALTO PARANA	
DEPARTAMENTO: SECRETARIA DE OBRAS	
DIVISION: PROYECTO Y FISCALIZACIÓN	
PROYECTISTA: ING. RONNY GONZALEZ	
AÑO: 2015	PLANO: CONSTRUCCIÓN DE 4000 m2 DE EMPEDRADO calle Fondo Centro Urbano Distrito de Yguazu
	PLANO Nº 01