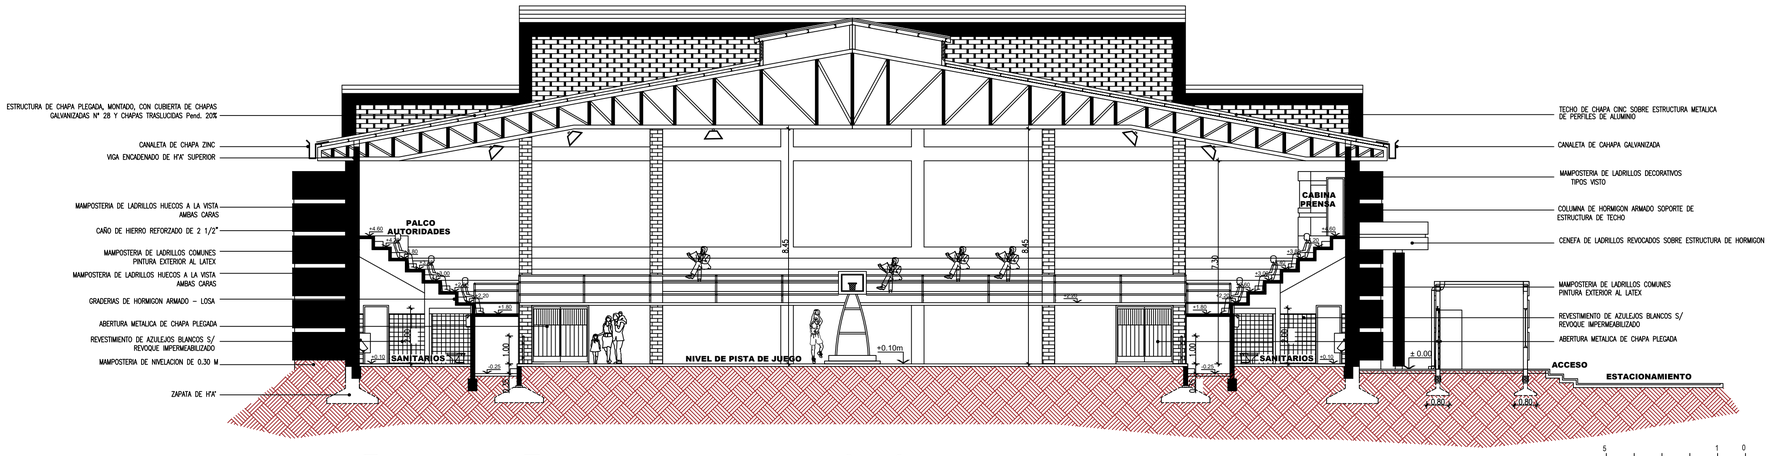

CORTE TRANSVERSAL A-A

ESCALA ..... 1 : 75

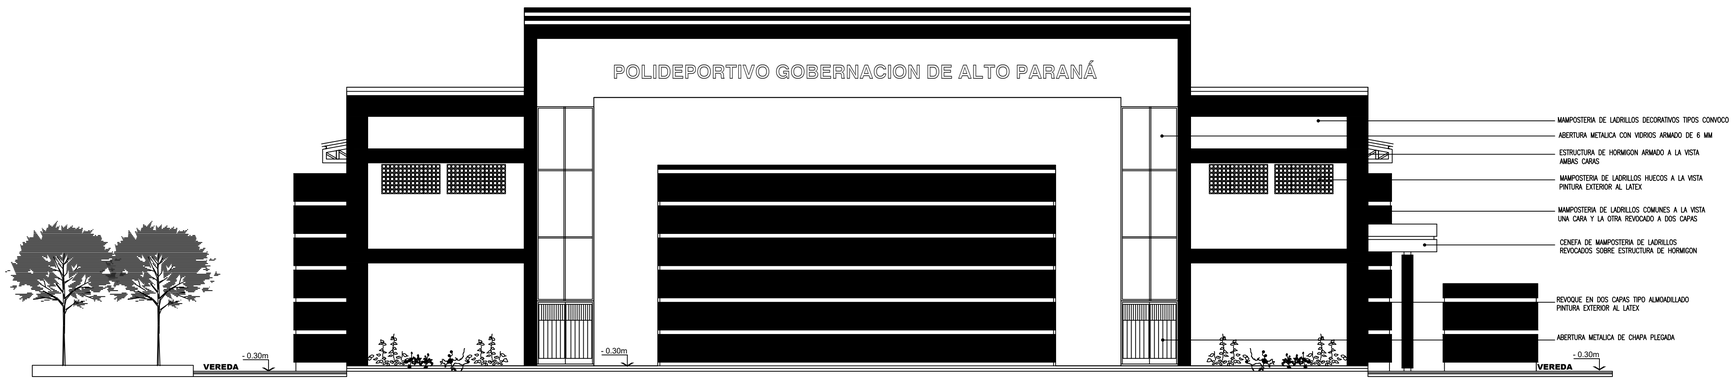

FACHADAS LATERALES

ESCALA ..... 1 : 75

GOBERNACION DE ALTO PARANA		
PROYECTO - POLIDEPORTIVO		
LAMINA: FACHADA LATERAL CORTE TRANSVERSAL	UBICACION: PREDIO DE LA GOB. ALTO PARANA	
SECRETARIO DE OBRAS PÚBLICAS G.A.P.		LAMINA Nº 05 FEBRERO 2020