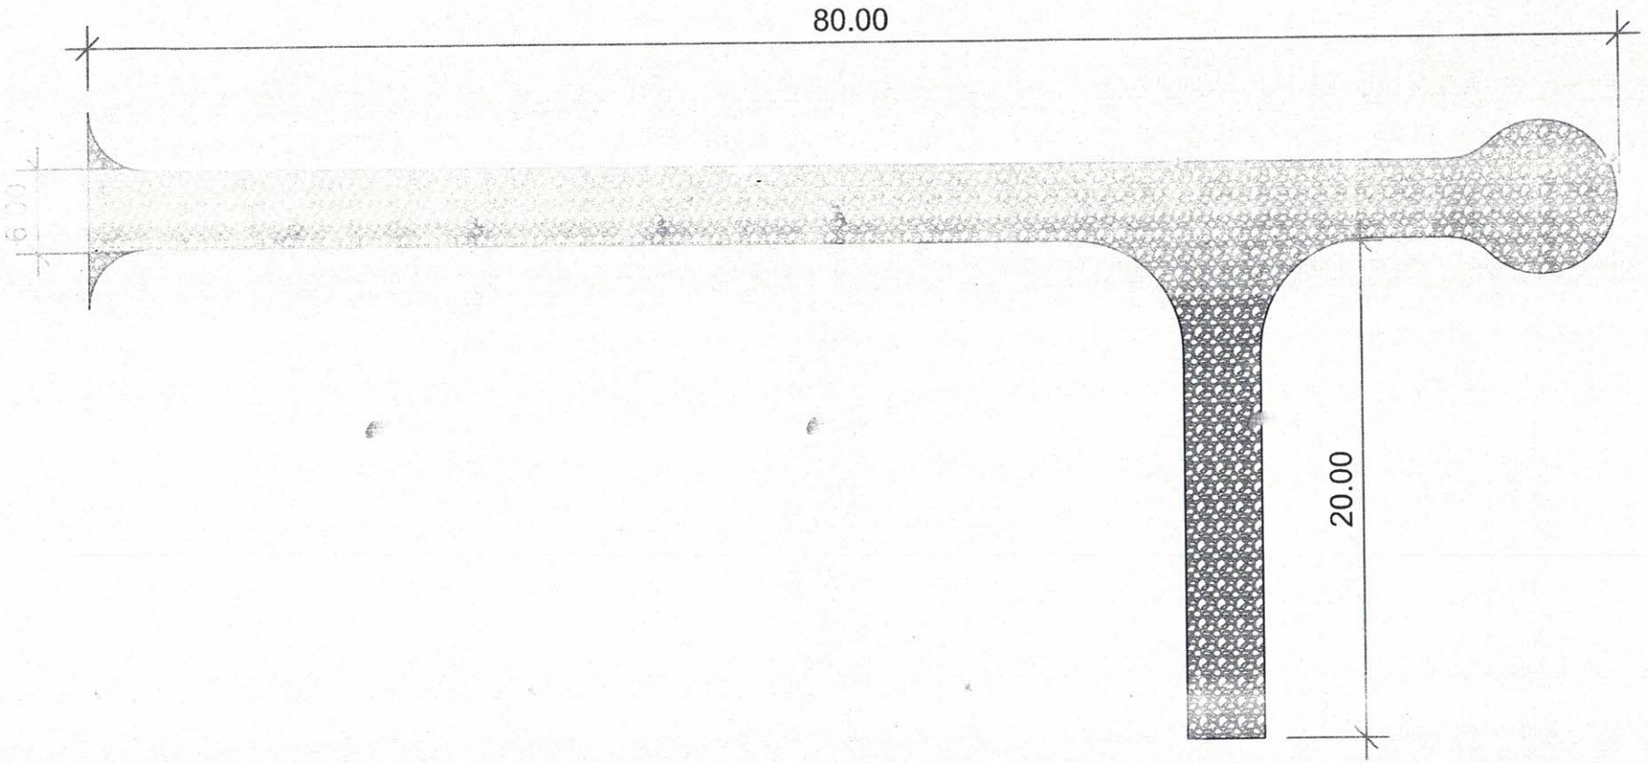

EMPEDRADO/ASFALTO

MUNICIPALIDAD DE SALTO DEL GUAIRA DEPARTAMENTO DE CANINDEYÚ - PY		PROYECTO EMPEDRADO / ASFALTO CENTRO TRAUMATOLOGICO	PROYECTISTA: Arq. Porfiria A. F. Benitez REG.PROF.No. 1657	FECHA: AGOSTO 2020	Lamina No. 1/2

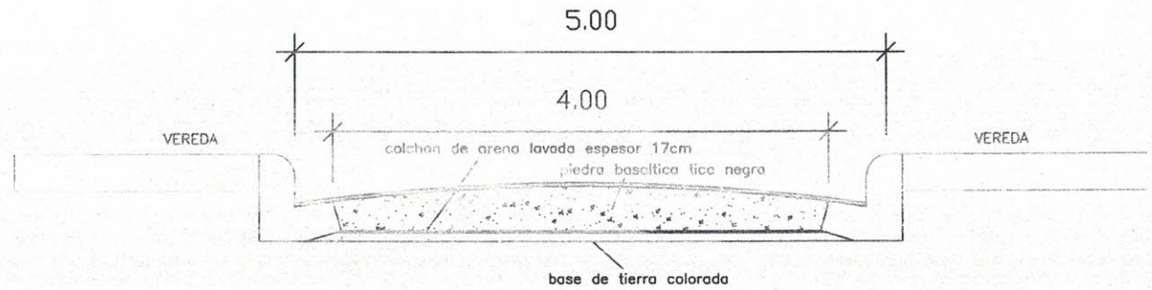

SECCION TRANSVERSAL
Esc.: 1/50

PAQUETE ESTRUCTURAL TIPO CALLE

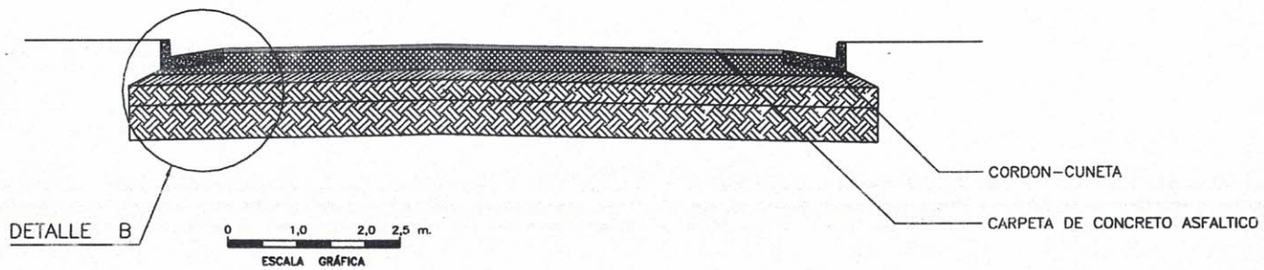

MUNICIPALIDAD DE SALTO DEL GUAIRA DEPARTAMENTO DE CANINDEYÚ - PY		PROYECTO EMPEDRADO / ASFALTO PRONTO ATENDIMENTO DETALLE	PROYECTISTA: Arq. Porfiria A. F. Benitez REG.PROF.No. 1657	FECHA: AGOSTO 2020	Lamina No. 2/2