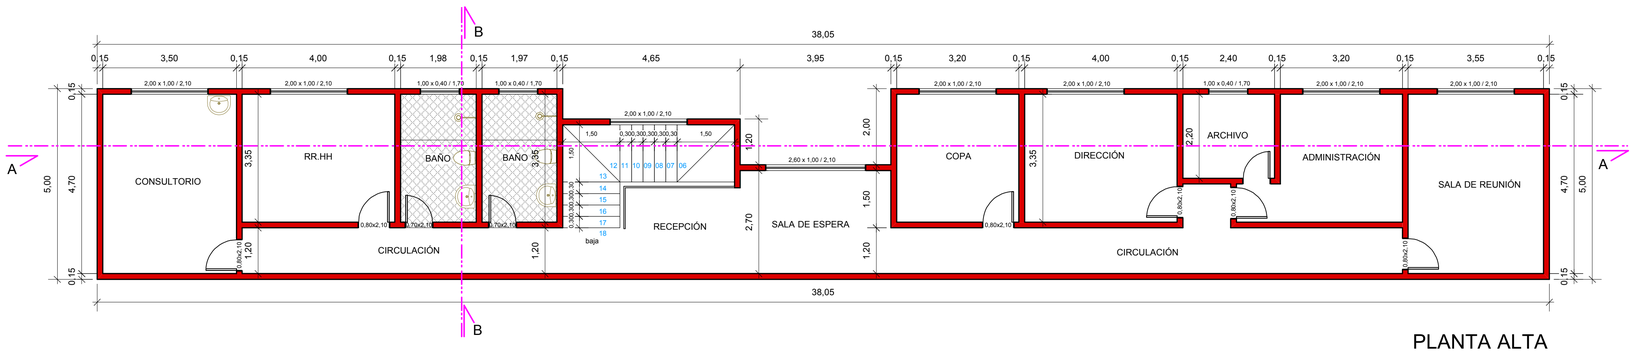

PLANTA ALTA
ESC: 1/75

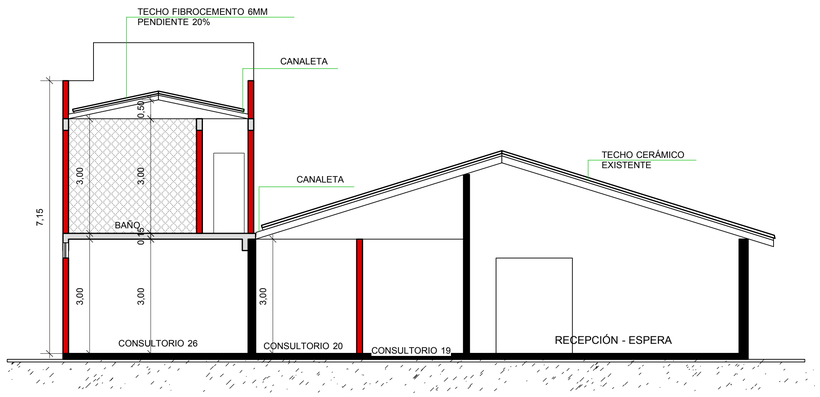

CORTE B - B
ESC: 1/75

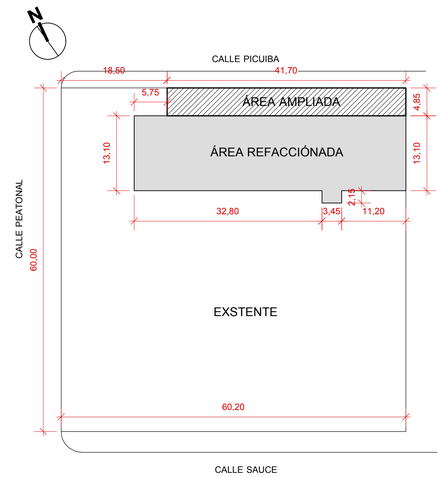

LOCALIZACIÓN
ESC: 1/500

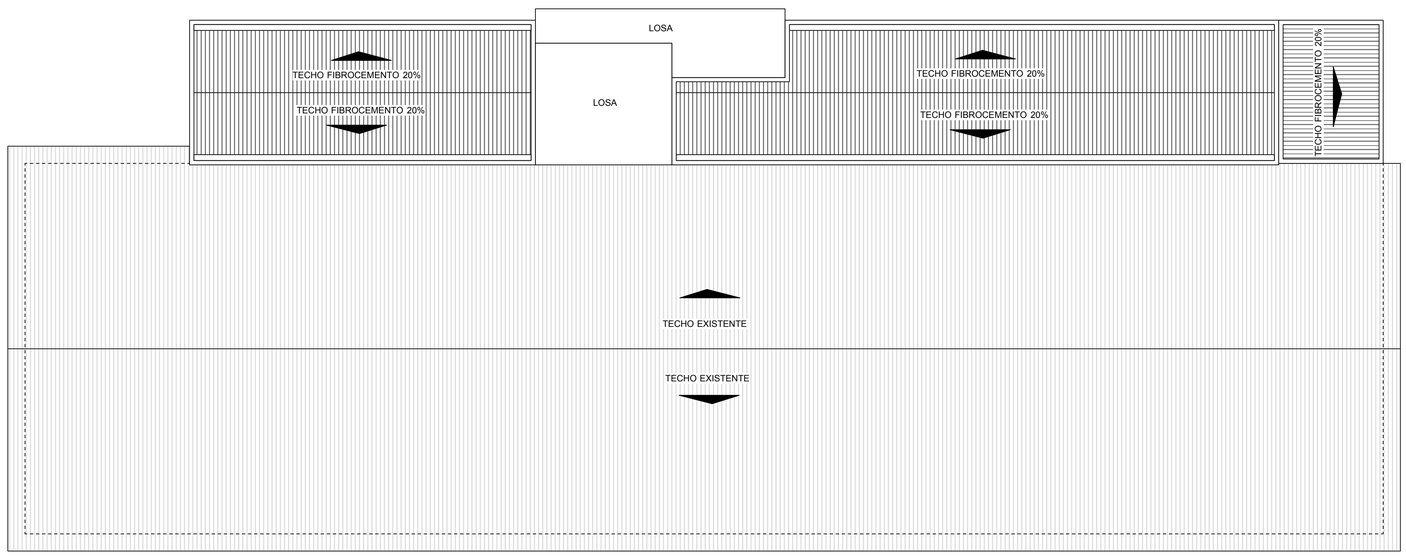

PLANTA DE TECHO
ESC: 1/100

GOBIERNO DEPARTAMENTAL PEDRO GONZALEZ
AMAMBAY
Seguridad y Desarrollo

PROYECTO ARQUITECTÓNICO
OBRA: AMPLIACIÓN Y REFACCIÓN HOSPITAL JUAN PABLO II

UBICACIÓN: PICUIBA esq PEATONAL DON BOSCO Y DESFENSORES DEL CHACO - PJC

PROPIETARIO: GOBERNACIÓN DEL XIII DPO DE AMAMBAY

DOMICILIO: 14 DE MAYO ent CARLOS A. LÓPEZ Y AV TTE HERRERO

PROFESIONAL: VICTOR APESTEGUI MENDOZA

CTA- CTE- CTRAL: FINCA:

ÁREA AMPLIADA: PLANTA BAJA: 202,25M² -PLANTA ALTA: 202,25M² -TOTAL 404,50M²

PROPIETARIO | PROFESIONAL

CONTENIDO:
PLANTA ALTA
CORTE BB
LOCALIZACIÓN
PLANTA DE TECHO

LÁMINA: 02 - 02