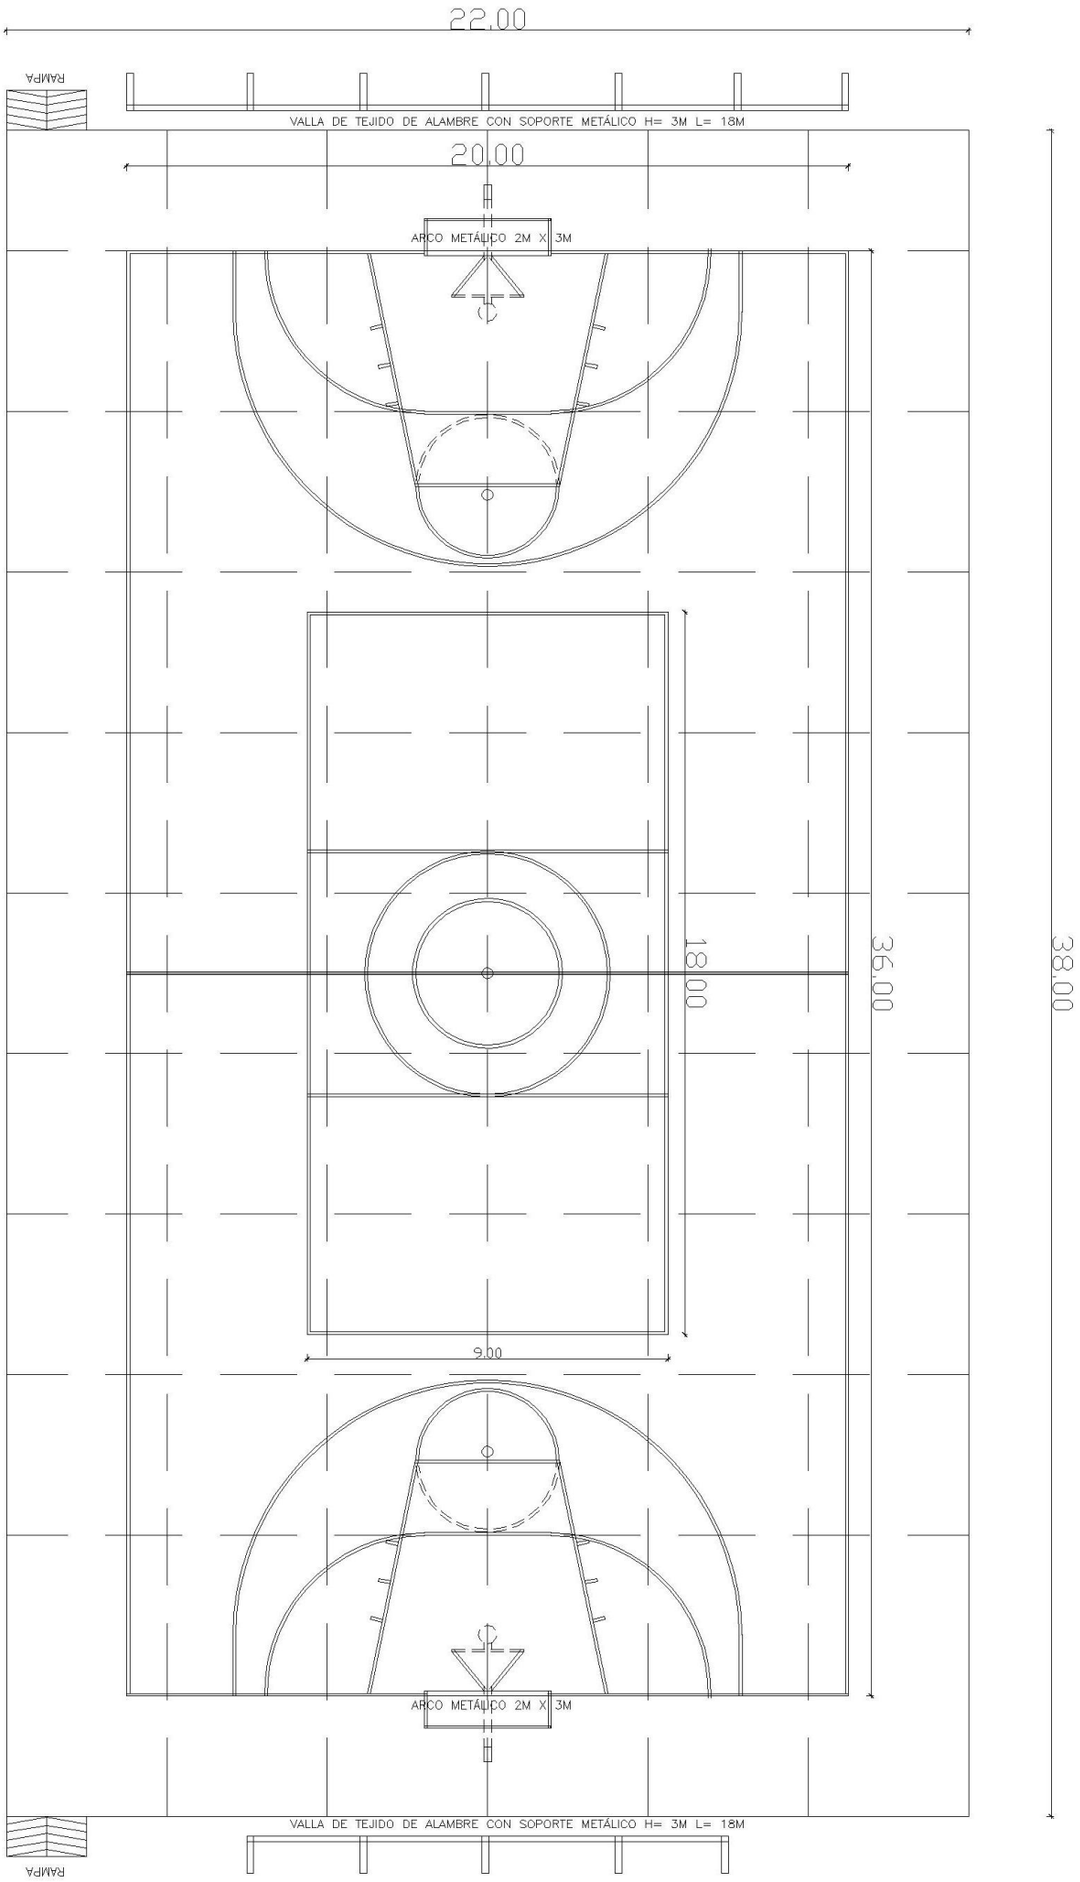

GOBERNACIÓN DE CONCEPCIÓN		
Proyecto	AMPLIACIÓN DE PISTA MULTIDEPORTIVA EN LA ESCUELA MARTIRES DE CERRO CORÁ EN LA CIUDAD DE YBY YAU	01
PLANTA CONSTRUCTIVA		

DETALLE ESTRUCTURA TABLERO
BASKETBALL

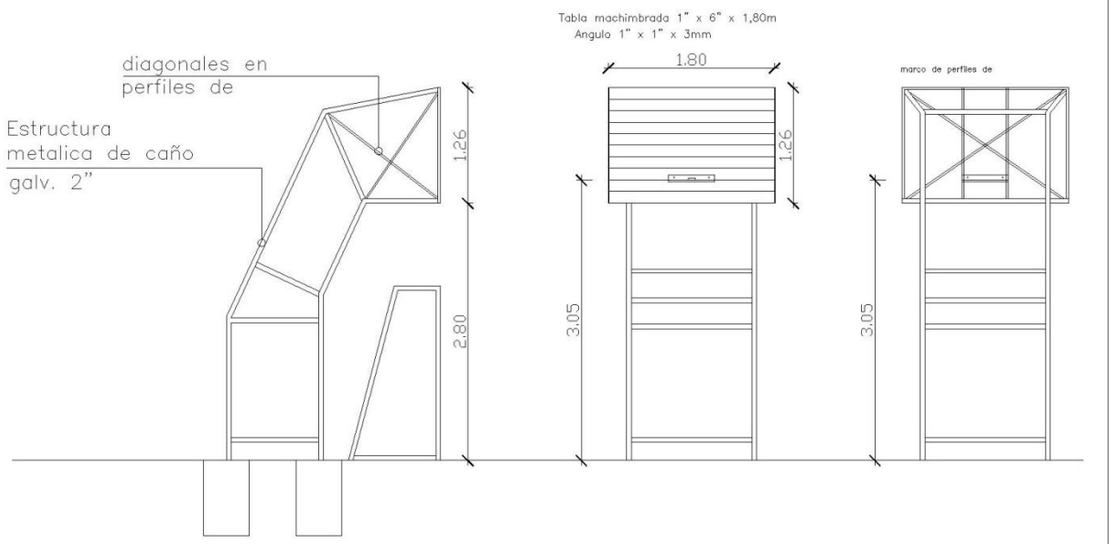

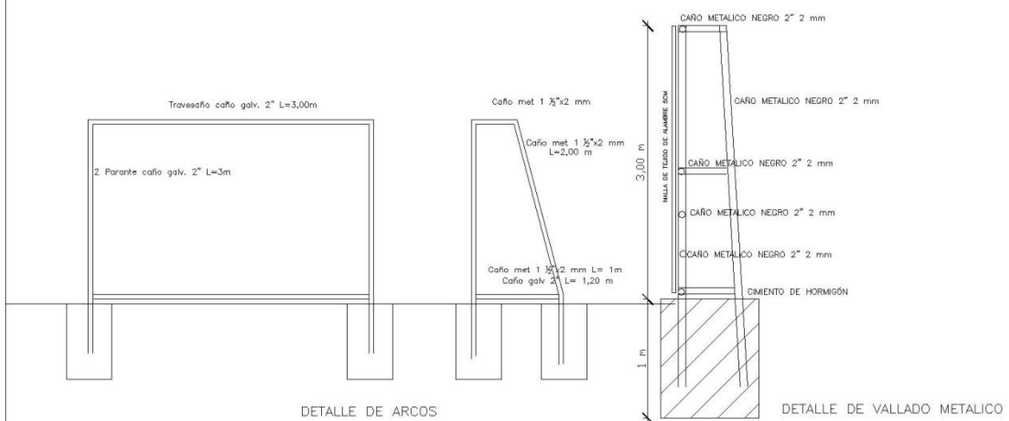

DETALLE DE ARCOS

DETALLE DE VALLADO METALICO

GOBERNACIÓN DE CONCEPCIÓN		
Proyecto	AMPLIACIÓN DE PISTA MULTIDEPORTIVA EN LA ESCUELA MARTIRES DE CERRO CORÁ EN LA CIUDAD DE YBY YAU	02
DETALLES		