PLANO
COMANDO DE INSTITUTOS NAVALES DE ENSEÑANZA
ESCUELA DE FORMACION DE SUB OFICIALES DE LA ARMADA

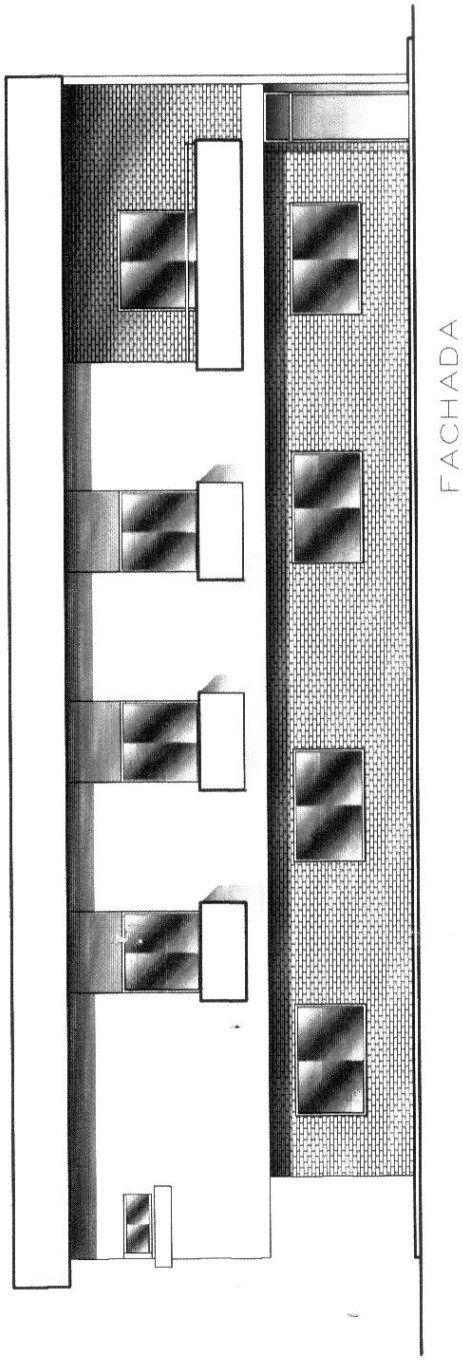

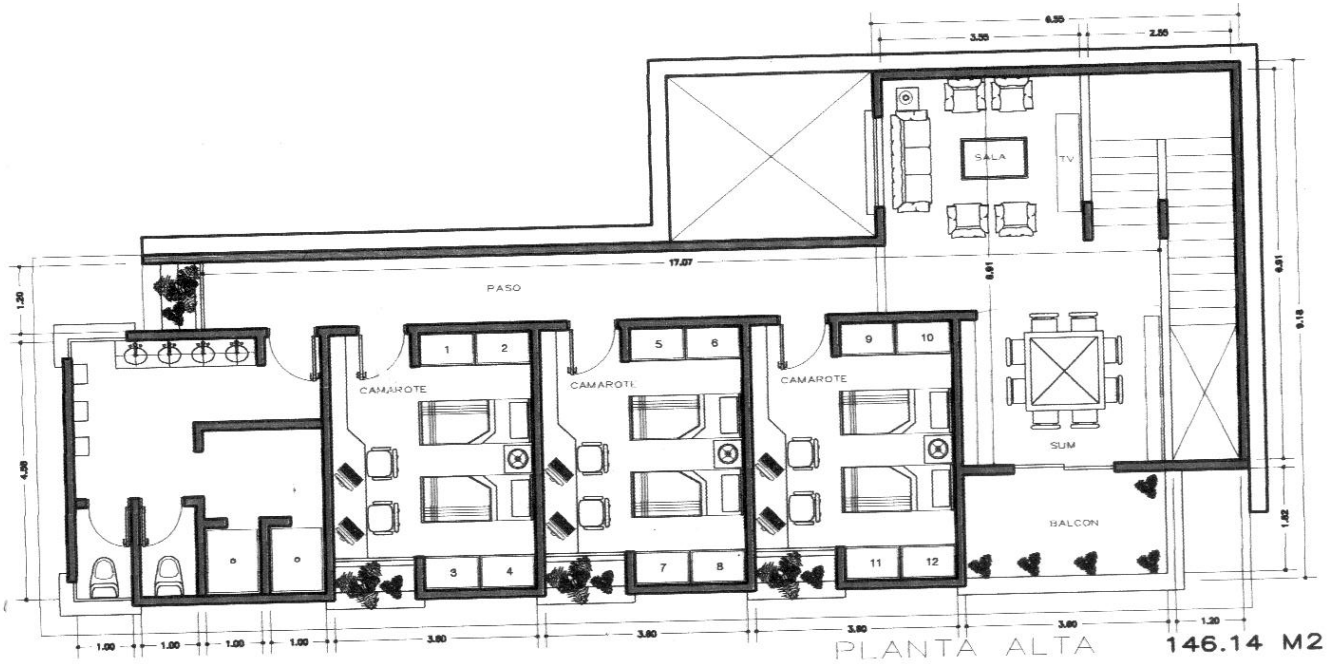

PLANTA ALTA 146.14 M2

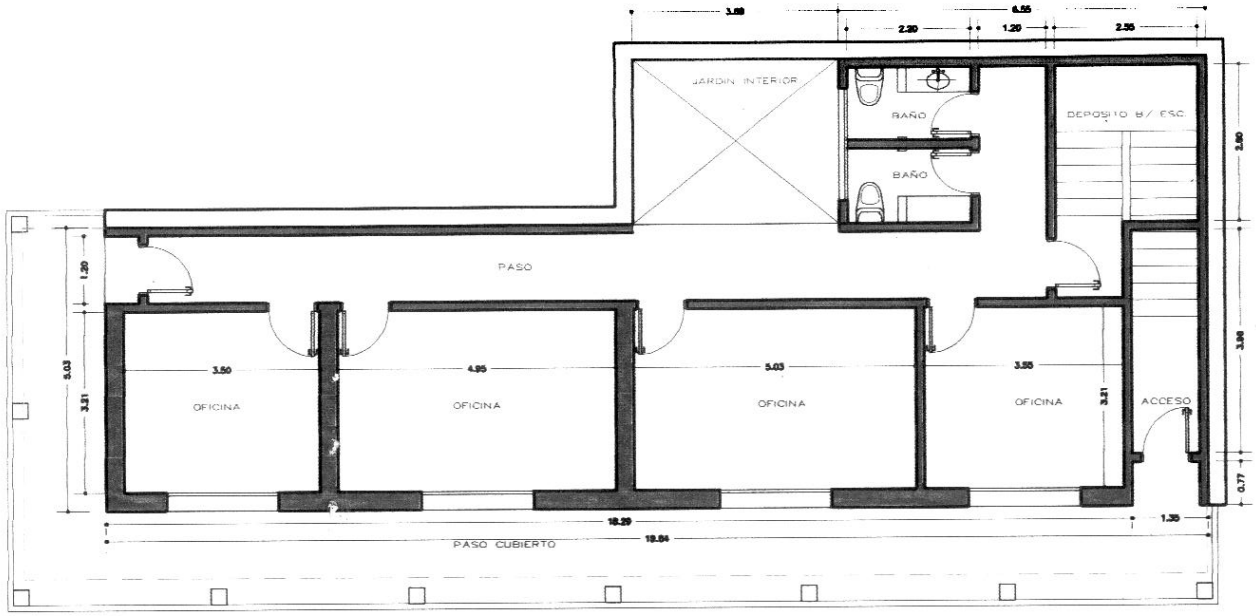

PLANTA BAJA **118.11 M2**

ANTEPROYECTO CINAE — EFSOA

PLANO
COMANDO DE LA FLOTA DE GUERRA

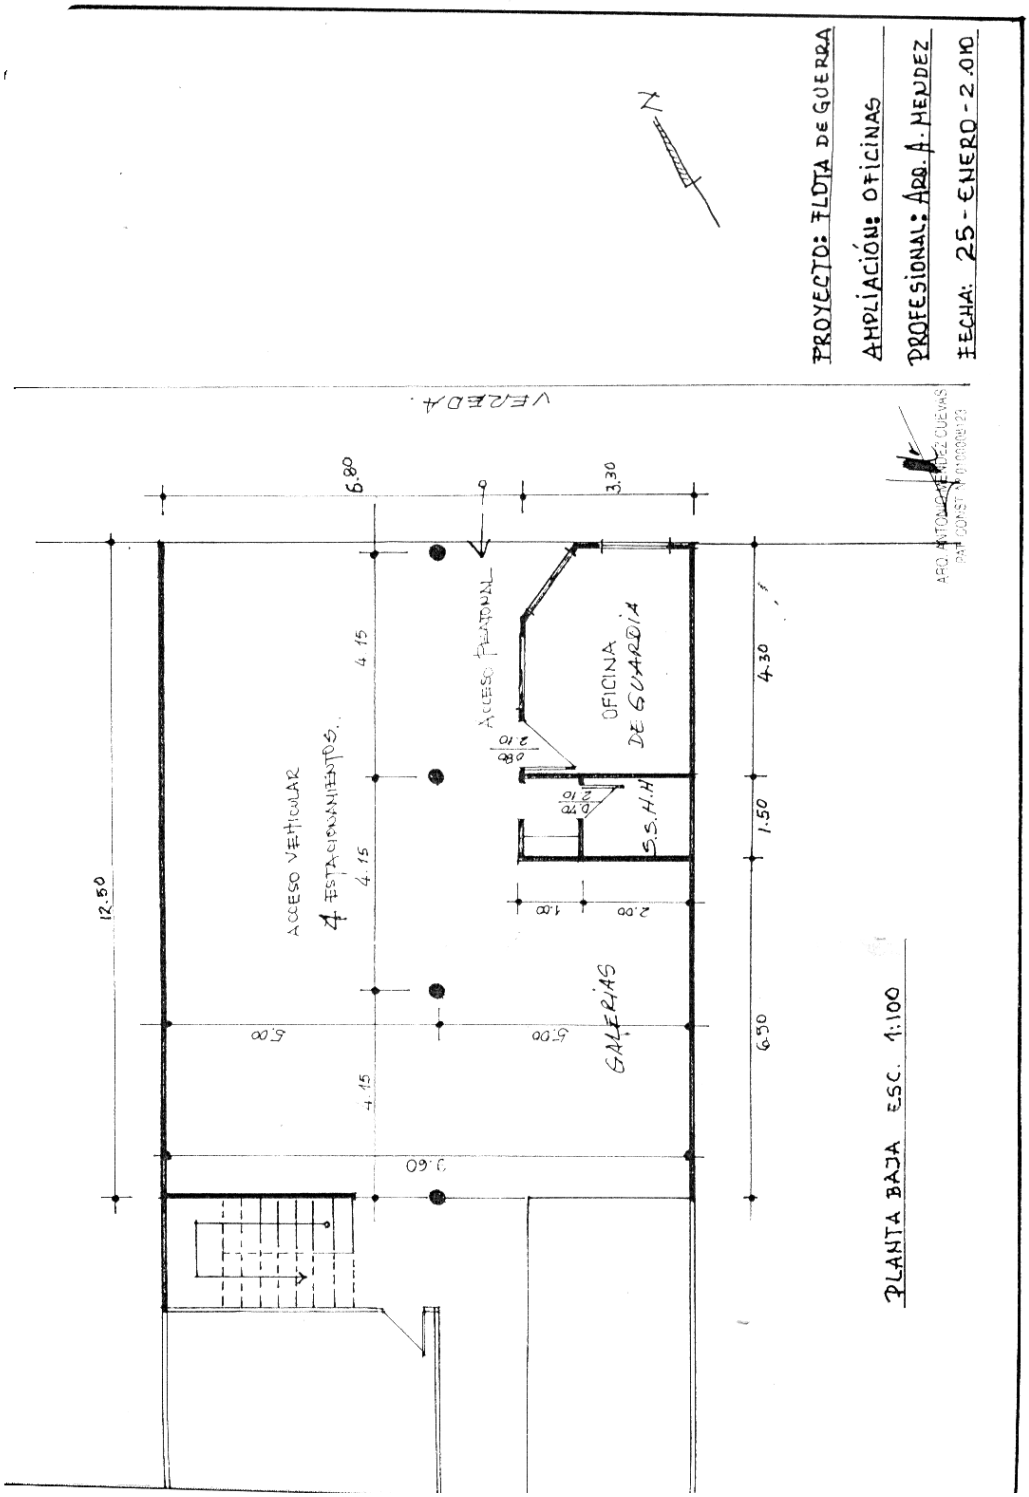

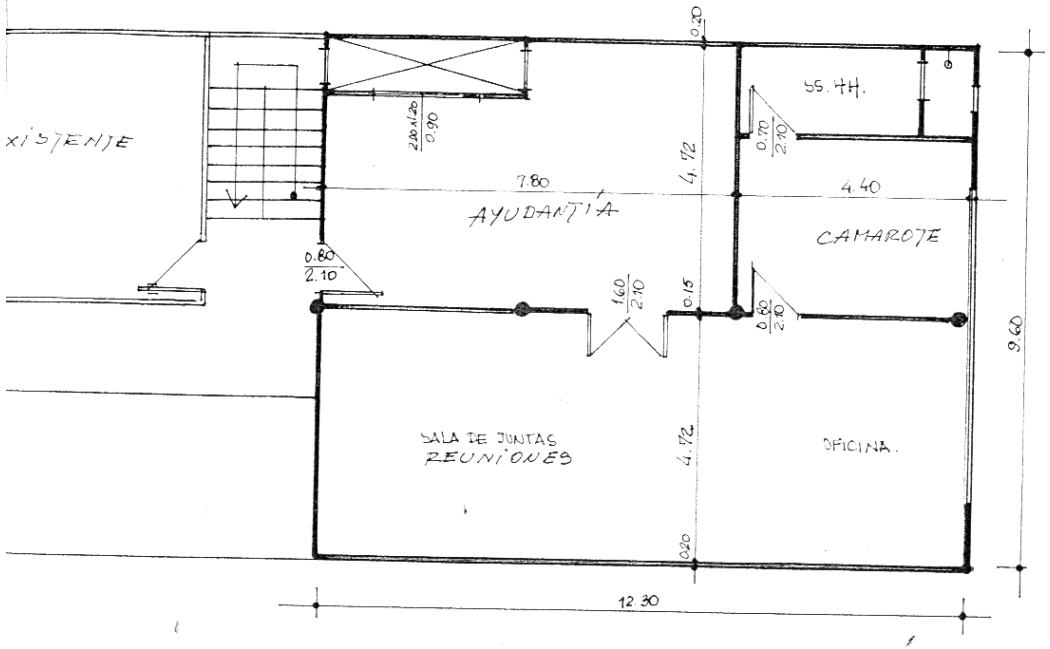

PLANTA ALTA ESC. 1:100

ARQ. ANTONIO MENDEZ CUEVAS
REG. CONST. N° 01000081-23

PROYECTO: FLOTA DE GUERRA..

AMPLIACIÓN: OFICINAS

PROFESIONAL: ARQ. A MENDEZ C.

FECHA: 25 - ENERO - 2.010 ..

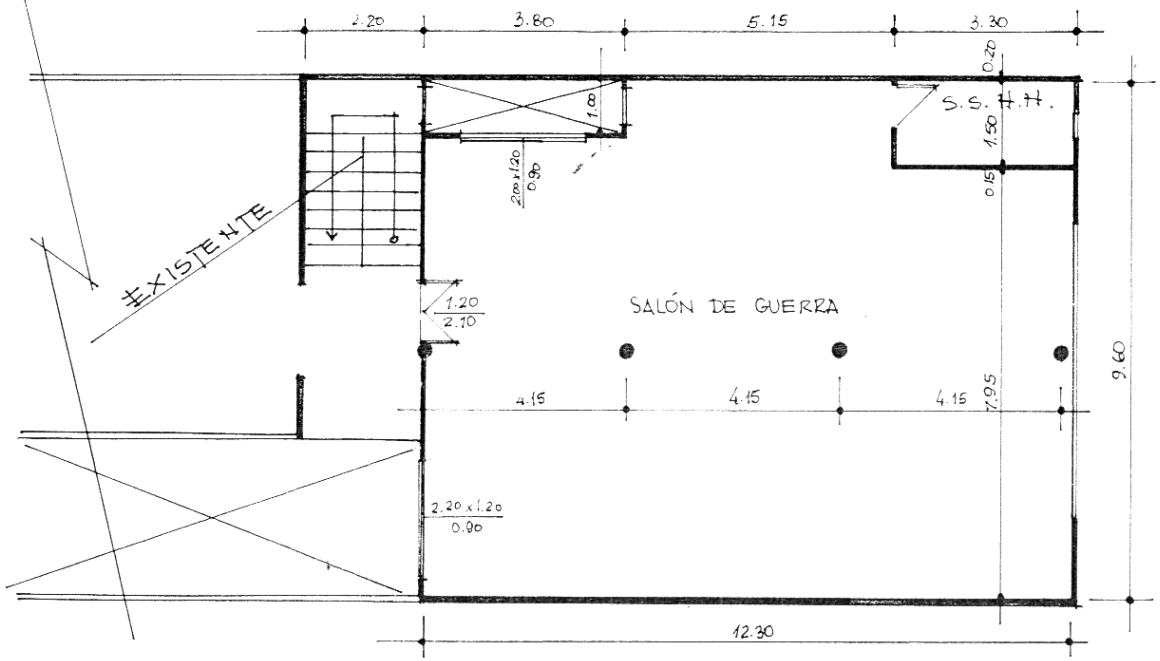

PLANTA ALTA 2do PISO ESC. 1:100

ARQ. ANTONIO MENDEZ CUEVAS
REG. CONTL. N° 0120000123

PROYECTO: FLOTA
AMPLIACIÓN: OFICINAS
PROFESIONAL: ARQ.
FECHA: 25-ENERO