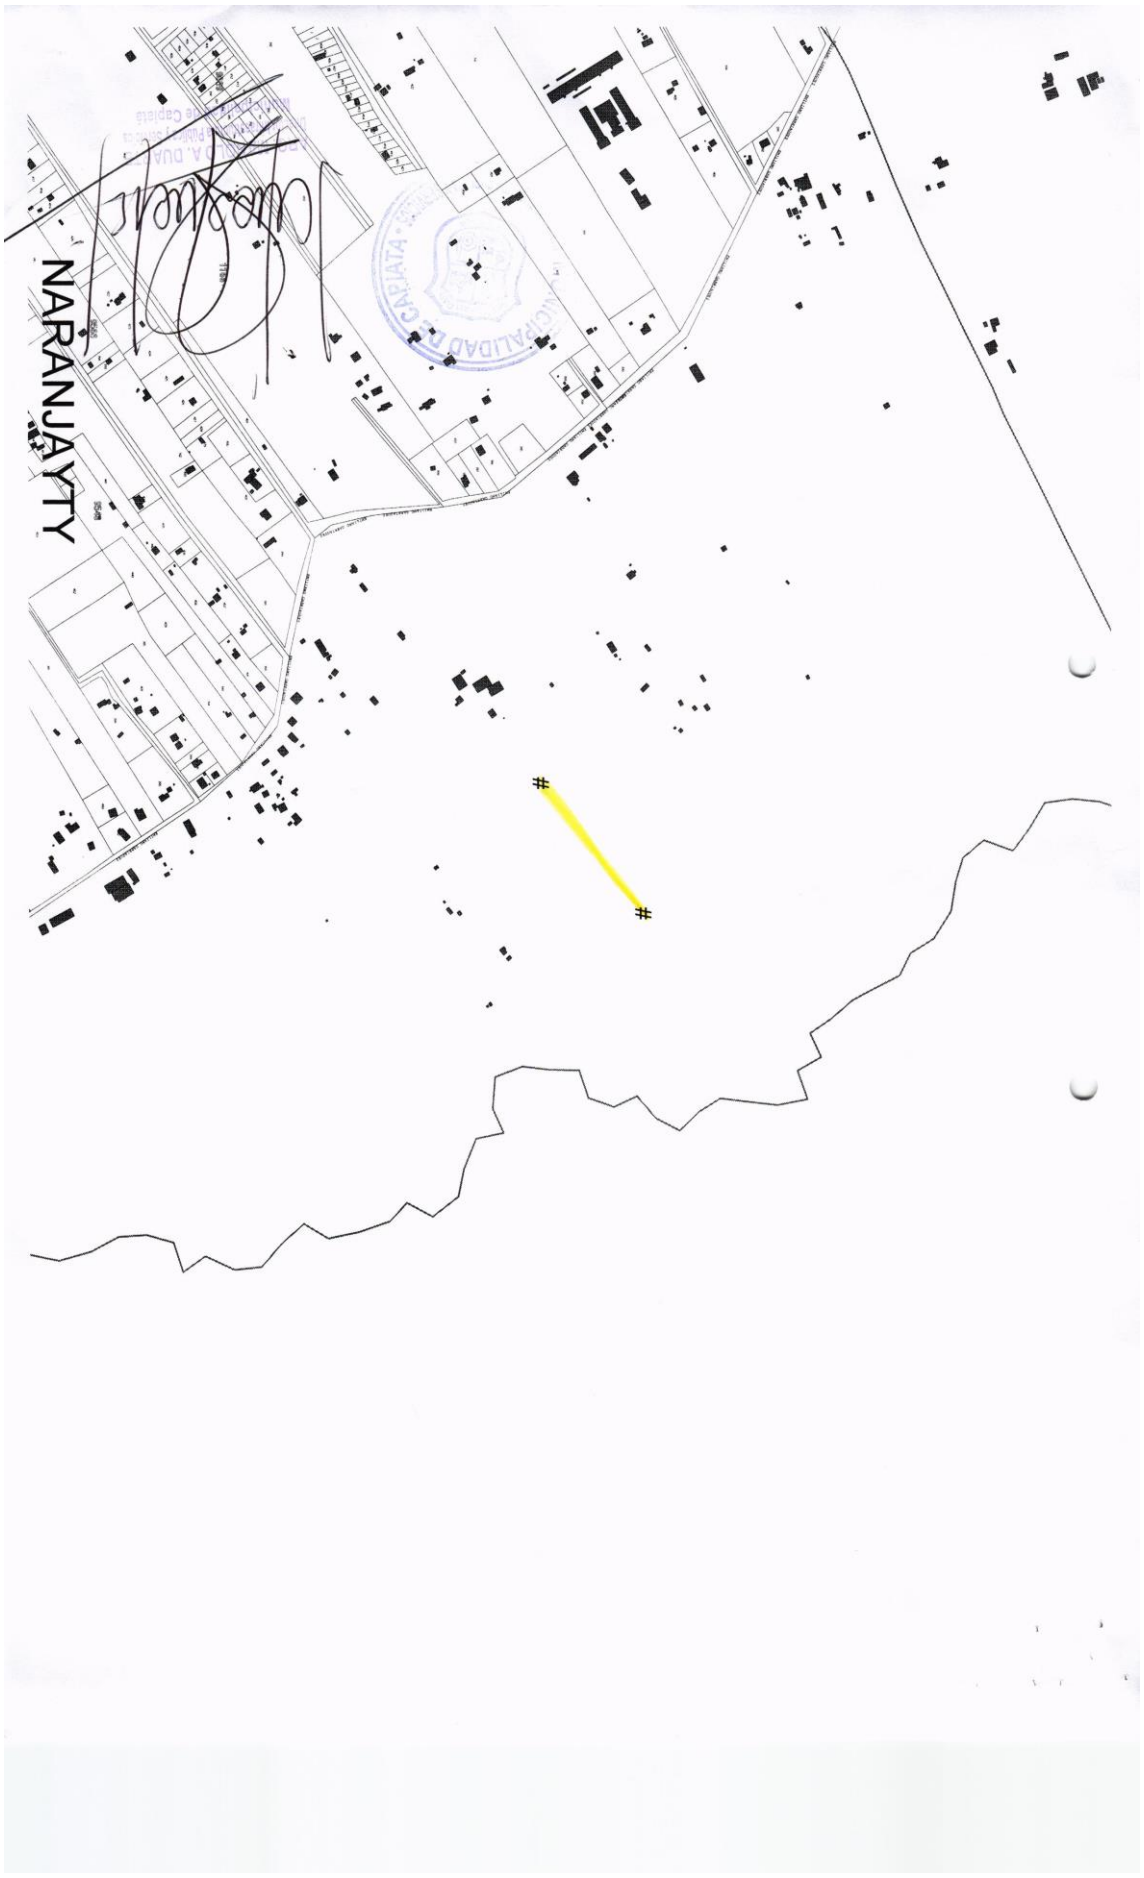
NARANJAYTY

PERFIL LONGITUDINAL
ESCALA HORIZONTAL: 1/1300
ESCALA VERTICAL: 1/130

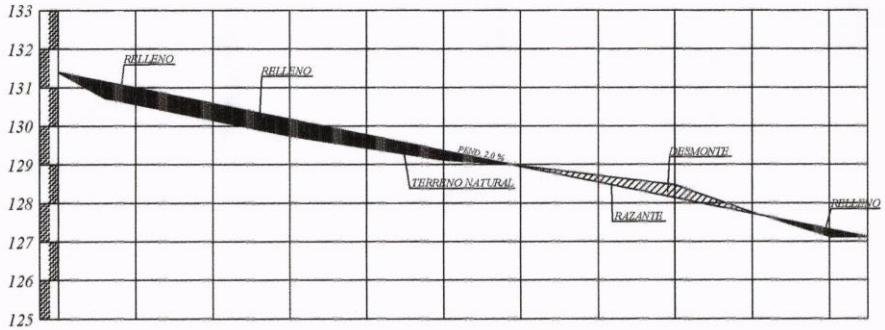

PROGRESIVA	00+000	20.00	00+020	20.00	00+040	20.00	00+060	20.00	00+080	20.00	00+100	20.00	00+120	20.00	00+140	20.00	00+160	20.00	00+180	20.00	00+200	10	00+210
RAZANTE DEL TERRENO	131,39		130,56		130,15		129,74		129,43		129,12		128,96		128,72		128,47		127,74		127,11		127,12
RAZANTE DEL PROYECTO	131,39		130,99		130,58		130,17		129,76		129,36		128,94		128,54		128,14		127,74		127,32		127,12

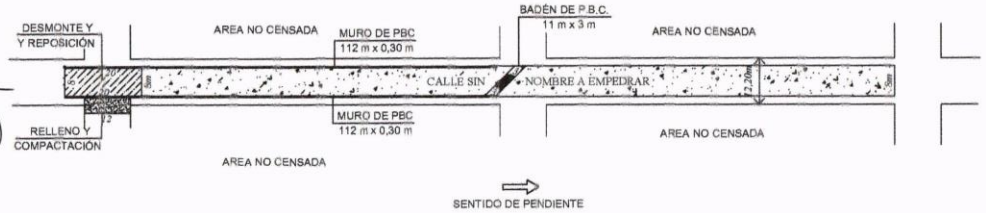

OBRA: PAVIMENTO TIPO EMPEDRADO	LUGAR: CÑIA 2ª COSTA SALINARES	DISTRITO: CAPIATA	2018
MUNICIPALIDAD DE CAPIATA	TRAMO : ÁREA NO CENSADA	DEPTO DE INFRESTRUCTURA PUBLICA Y SERVICIOS	NM
	BARRIO: SAN MIGUEL_SUEÑO Y ESPERANZA		

MUNICIPALIDAD DE CAPIATA

DIRECCION DE INFRAESTRUCTURA PUBLICA Y SERVICIOS

DISEÑO DE PERFIL TRANSVERSAL

TRAMO: CALLE SIN NOMBRE, CÑIA 2ª COSTA SALINAS, Bº SAN MIGUEL

DETALLES CONSTRUCTIVOS	Lamina N° DC - 01	Escala 1/50
FECHA : FEBRERO 2018		

CORTE TRANSVERSAL

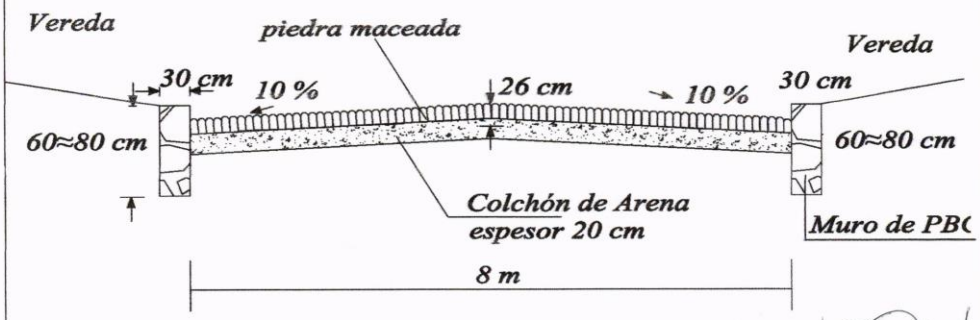

ARQ. MANOLO A. DUARTE
Director Infraestructura Pública y Servicios
Municipalidad de Capiatá

MUNICIPALIDAD DE CAPIATA

DIRECCION DE INFRAESTRUCTURA PUBLICA Y SERVICIOS

DISEÑO DE PERFIL TRANSVERSAL

TRAMO: CALLE SIN NOMBRE, CÑIA 2ª COSTA SALINAS, Bº SAN MIGUEL

DETALLES CONSTRUCTIVOS	Lamina N° DC - 01	Escala 1/50
FECHA : FEBRERO 2018		

CORTE TRANSVERSAL

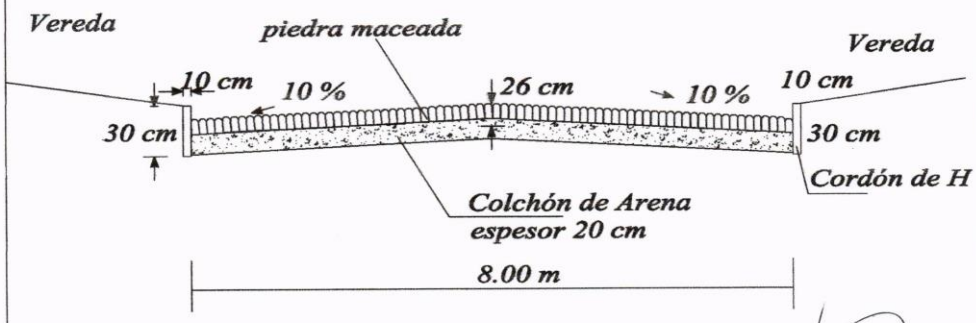

ARQ. MARCELA A. DUARTE
Director Infraestructura Pública y Servicios
Municipalidad de Capiatá