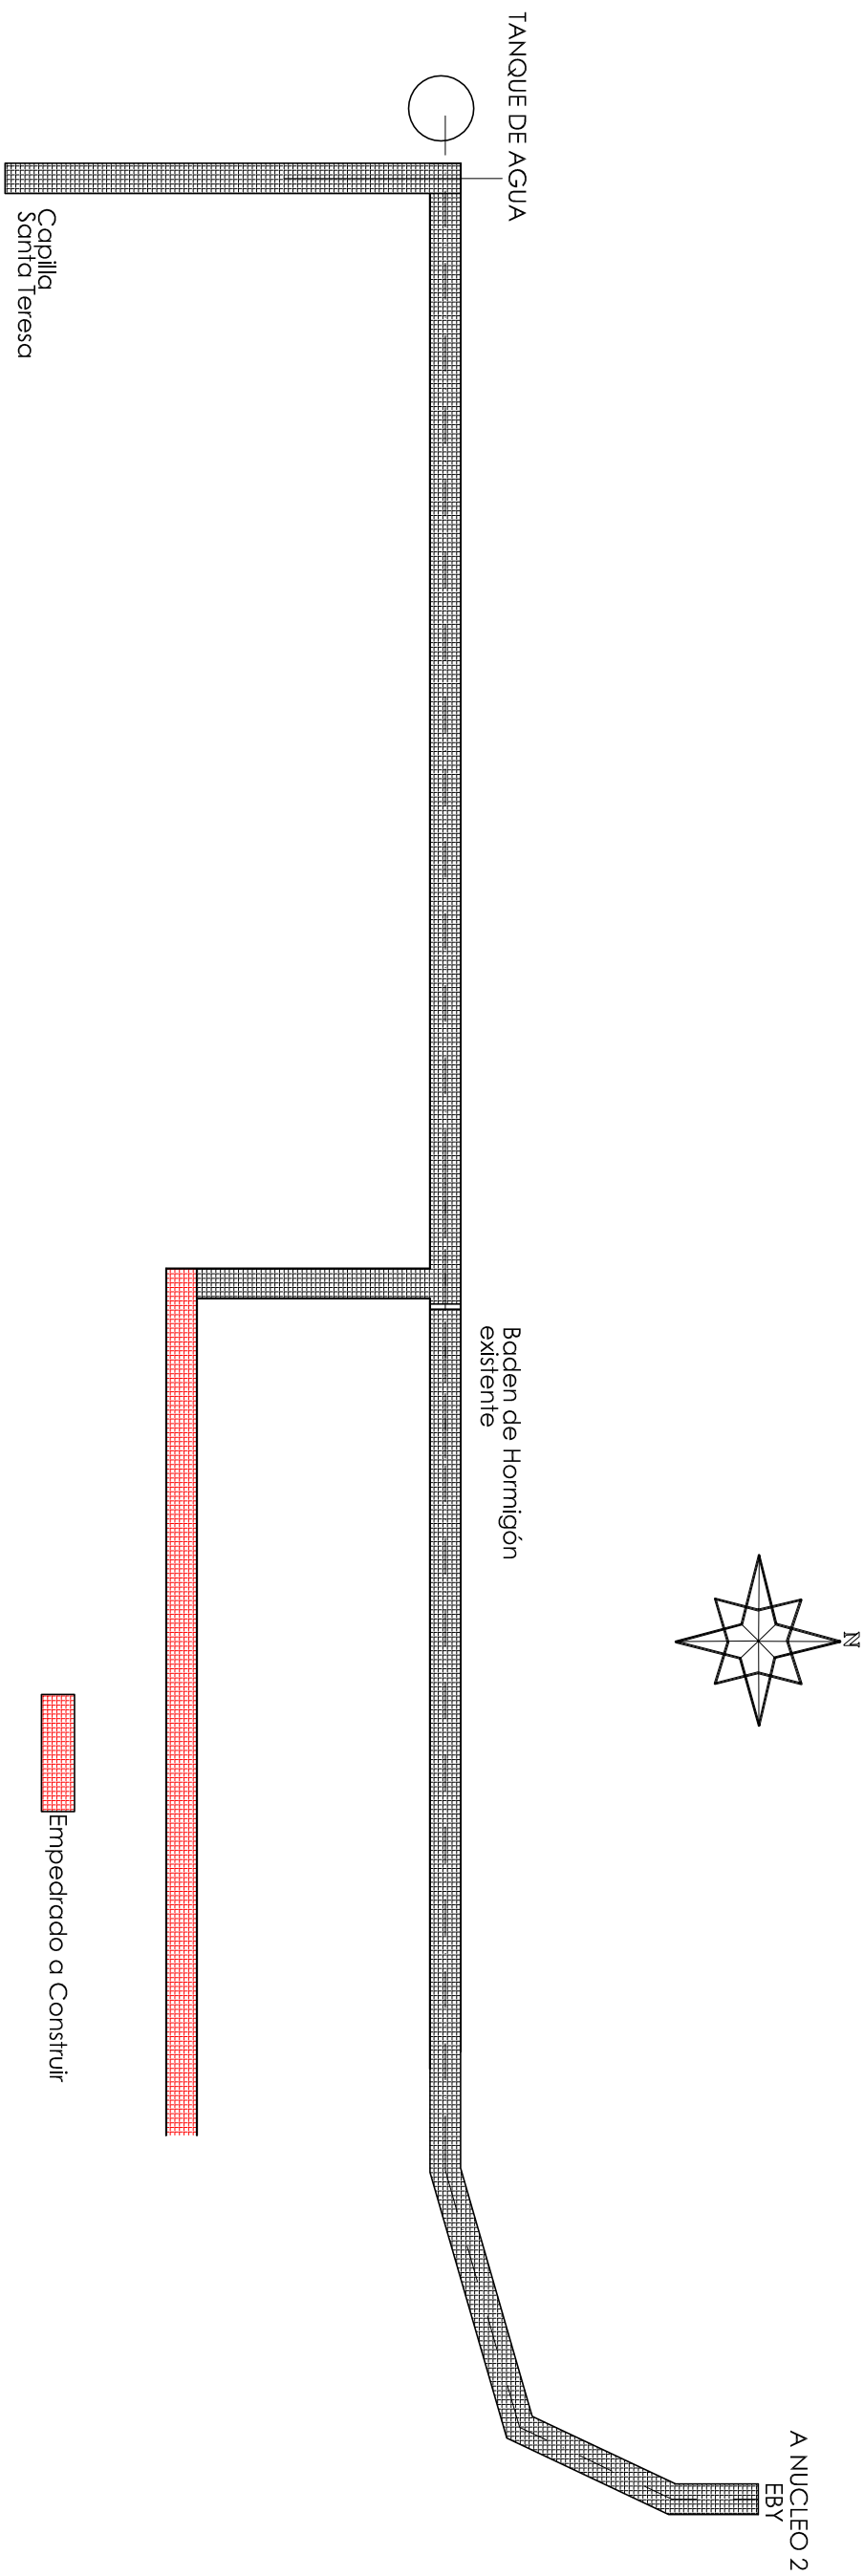

PLANTA DE PROYECTO

Esc: s/c

MG "Proyectos & Consultorías"	MUNICIPALIDAD DE AYOLAS Agosto 2015	"CONSTRUCCION DE PAVIMENTO TIPO EMPEDRADO DE CALLE DEL BARRIO YATAYTY"	LAMINA: 1