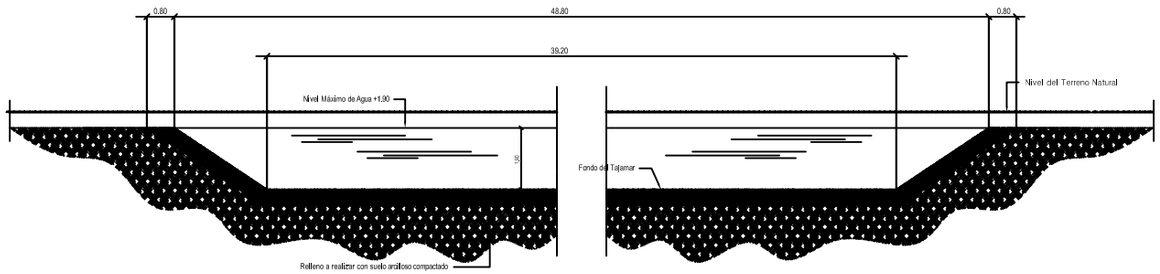

TAJAMAR - CORTE TRANSVERSAL
escala 1/75

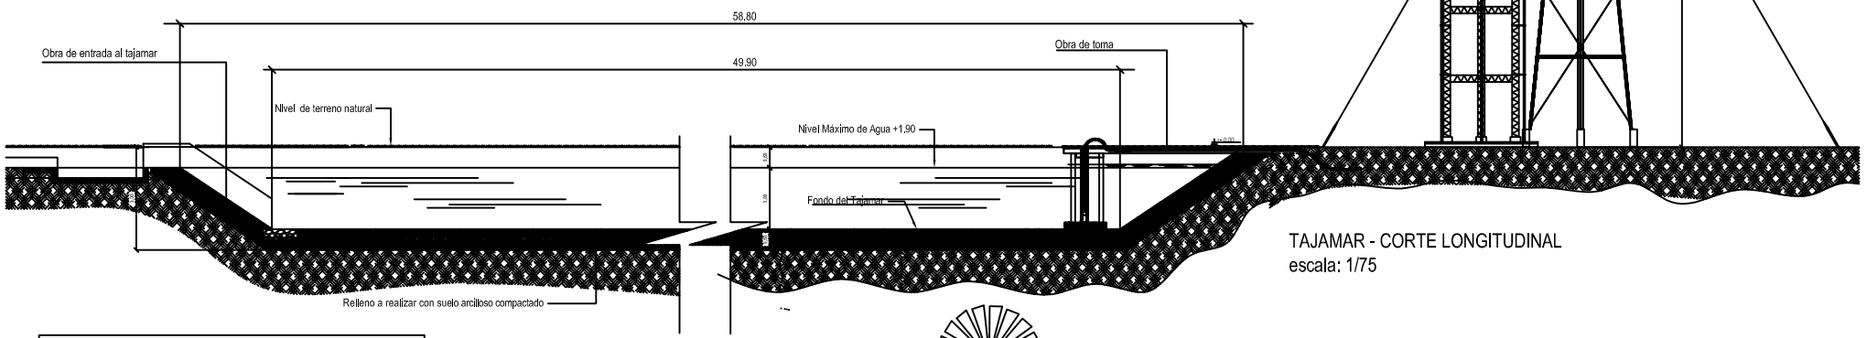

TAJAMAR - CORTE LONGITUDINAL
escala: 1/75

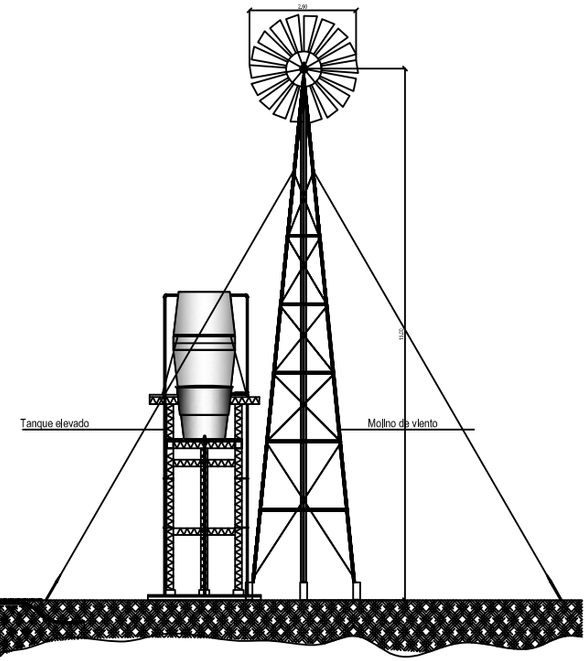

DETALLE DE MOLINO DE VIENTO
escala 1/100

Detalle 1
esc. 1/50

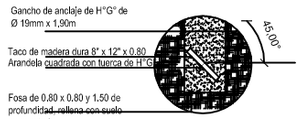

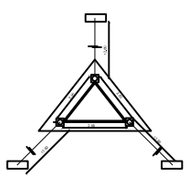

PLANTA

VISTA GENERAL

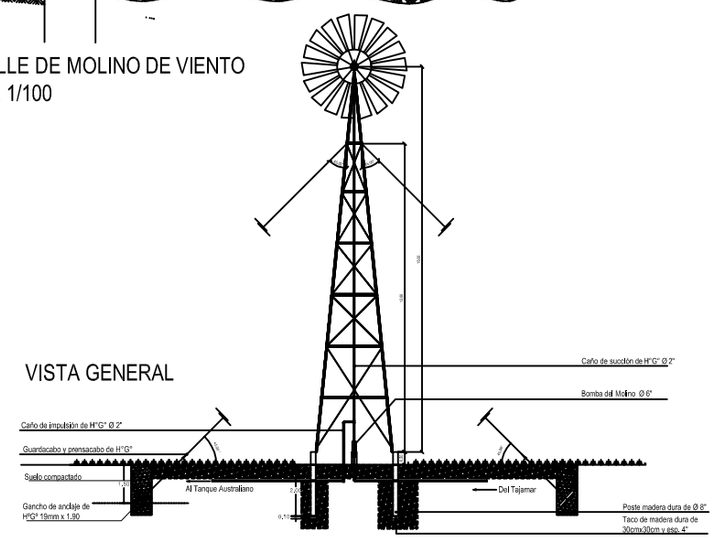

DOCUMENTOS DE REFERENCIA	
TITULO	Nº
PLANO EJECUTIVO	ML A-02
PLANO DE REPLANTEO	ML A-03
DETALLES GENERALES	ML A-06
PLANO GENERAL-TANQUE DE FIBRA DE VIDRIO DE 10 M3	ML A-09

REPÚBLICA DEL PARAGUAY
MINISTERIO DE SALUD PÚBLICA Y BIENESTAR SOCIAL
SERVICIO NACIONAL DE SANEAMIENTO AMBIENTAL

Comunidad:MEDÍA LUNA Distrito: MARISCAL ESTIGARRIBIA Departamento: BOQUERÓN

Escala: 1/75 DETALLE DE IMPERMEABILIZACION Fecha:

LÁMINA Nº