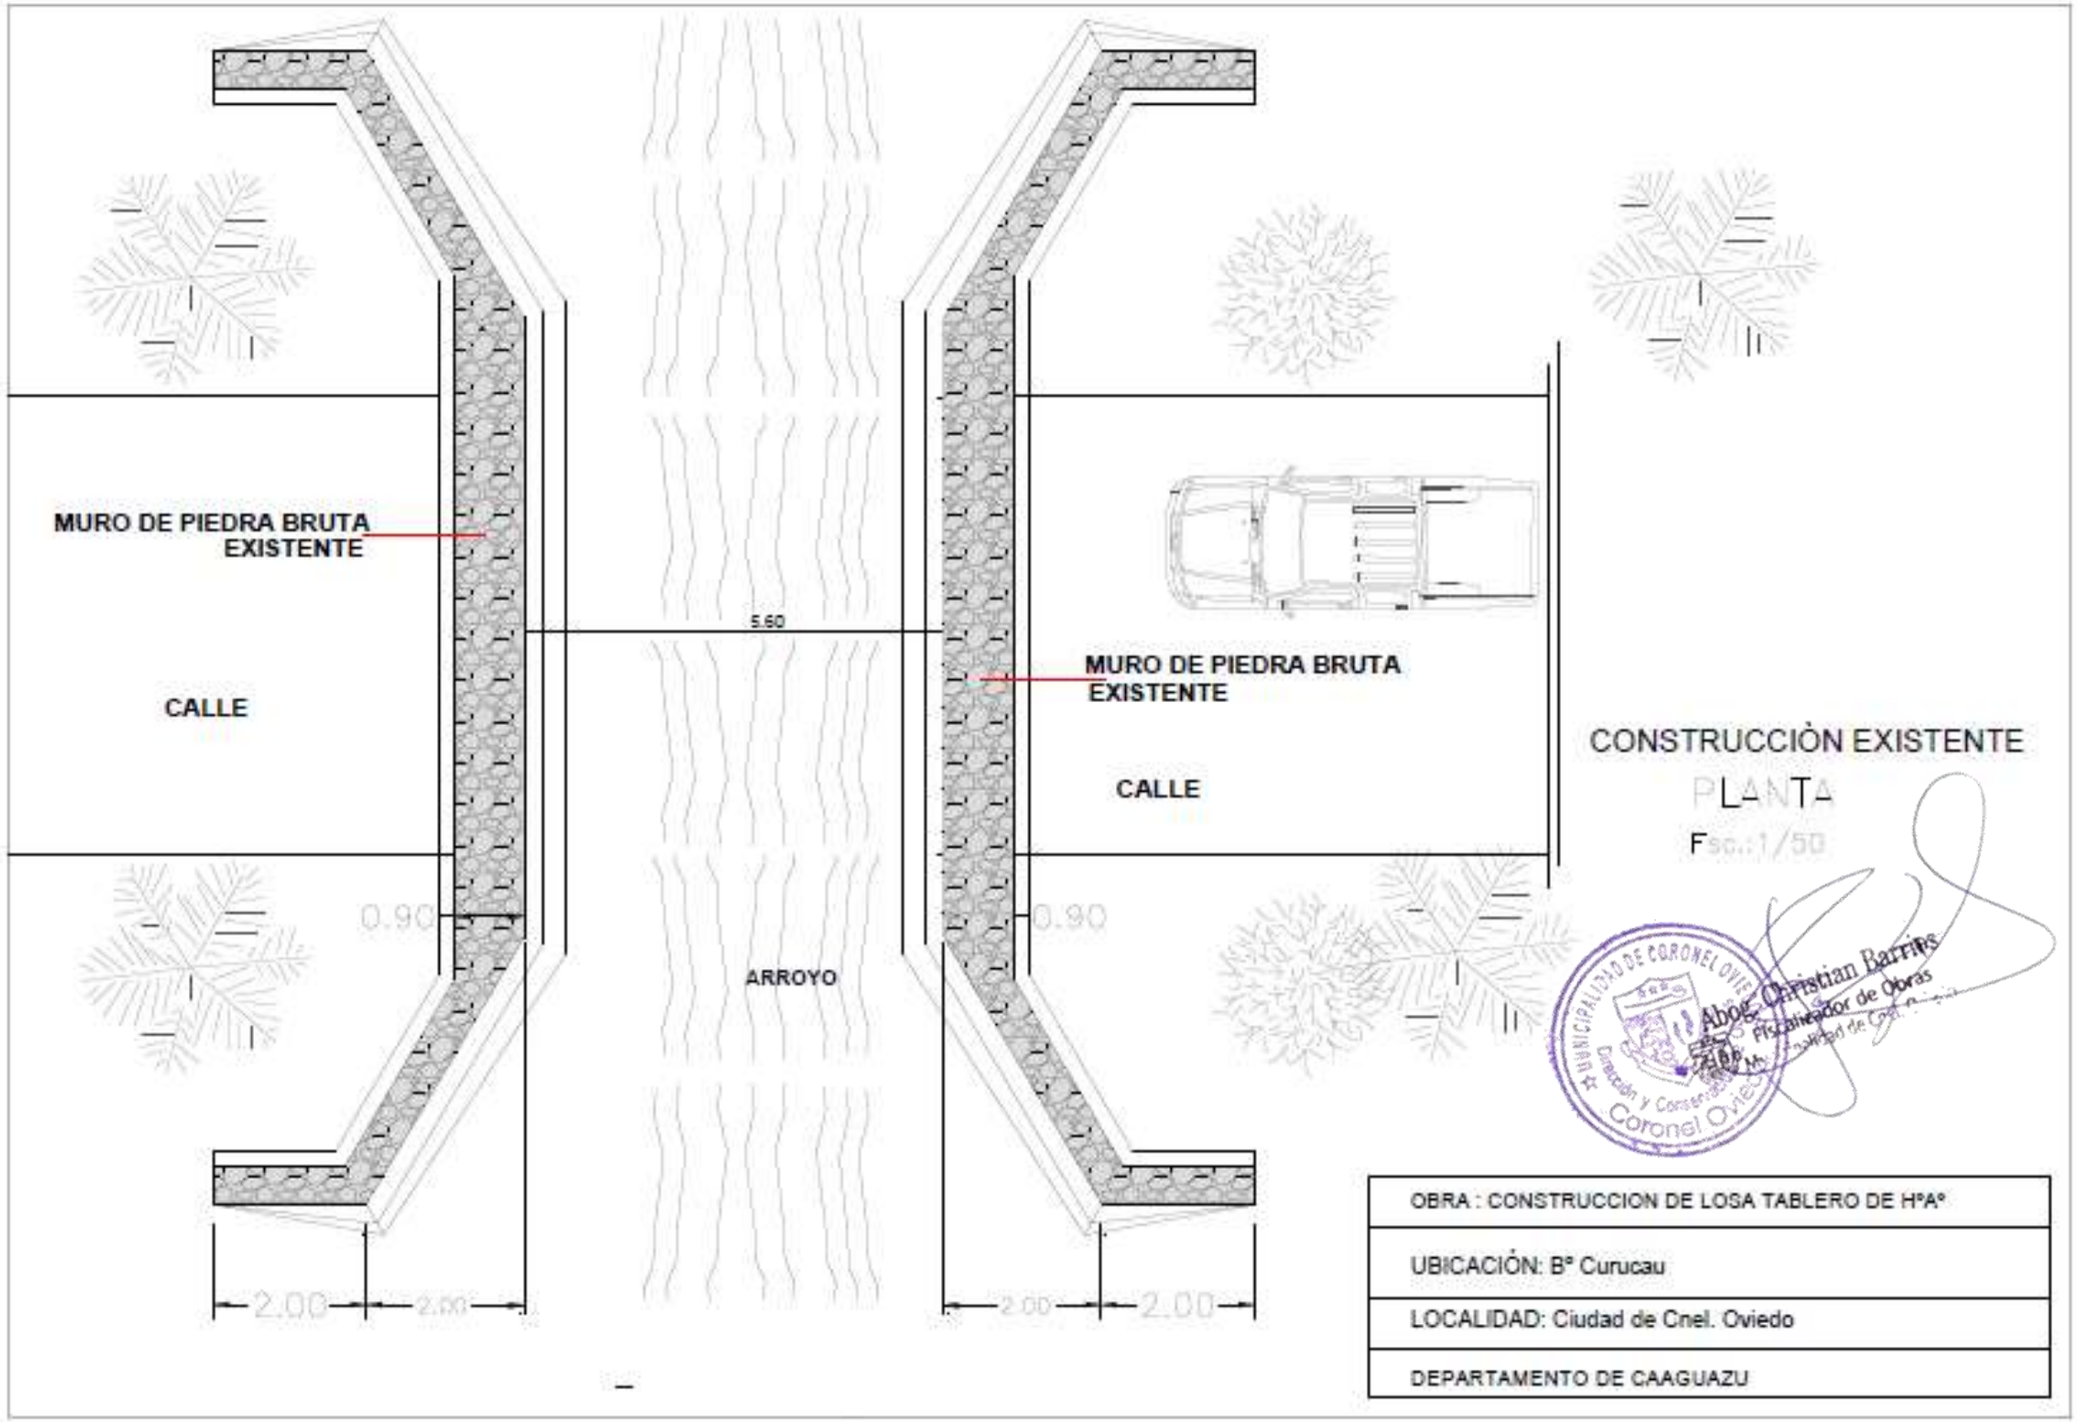
MURO DE PIEDRA BRUTA EXISTENTE
CALLE
5.60
MURO DE PIEDRA BRUTA EXISTENTE
CALLE
0.90
0.90
ARROYO
2.00
2.00
2.00
2.00
CONSTRUCCIÓN EXISTENTE
PLANTA
Esc.:1/50
Abog. Christian Barrios
Fiscalizador de Obras
Municipalidad de Cnel. Oviedo
OBRA : CONSTRUCCION DE LOSA TABLERO DE HºAº
UBICACIÓN: Bº Curucau
LOCALIDAD: Ciudad de Cnel. Oviedo
DEPARTAMENTO DE CAAGUAZU

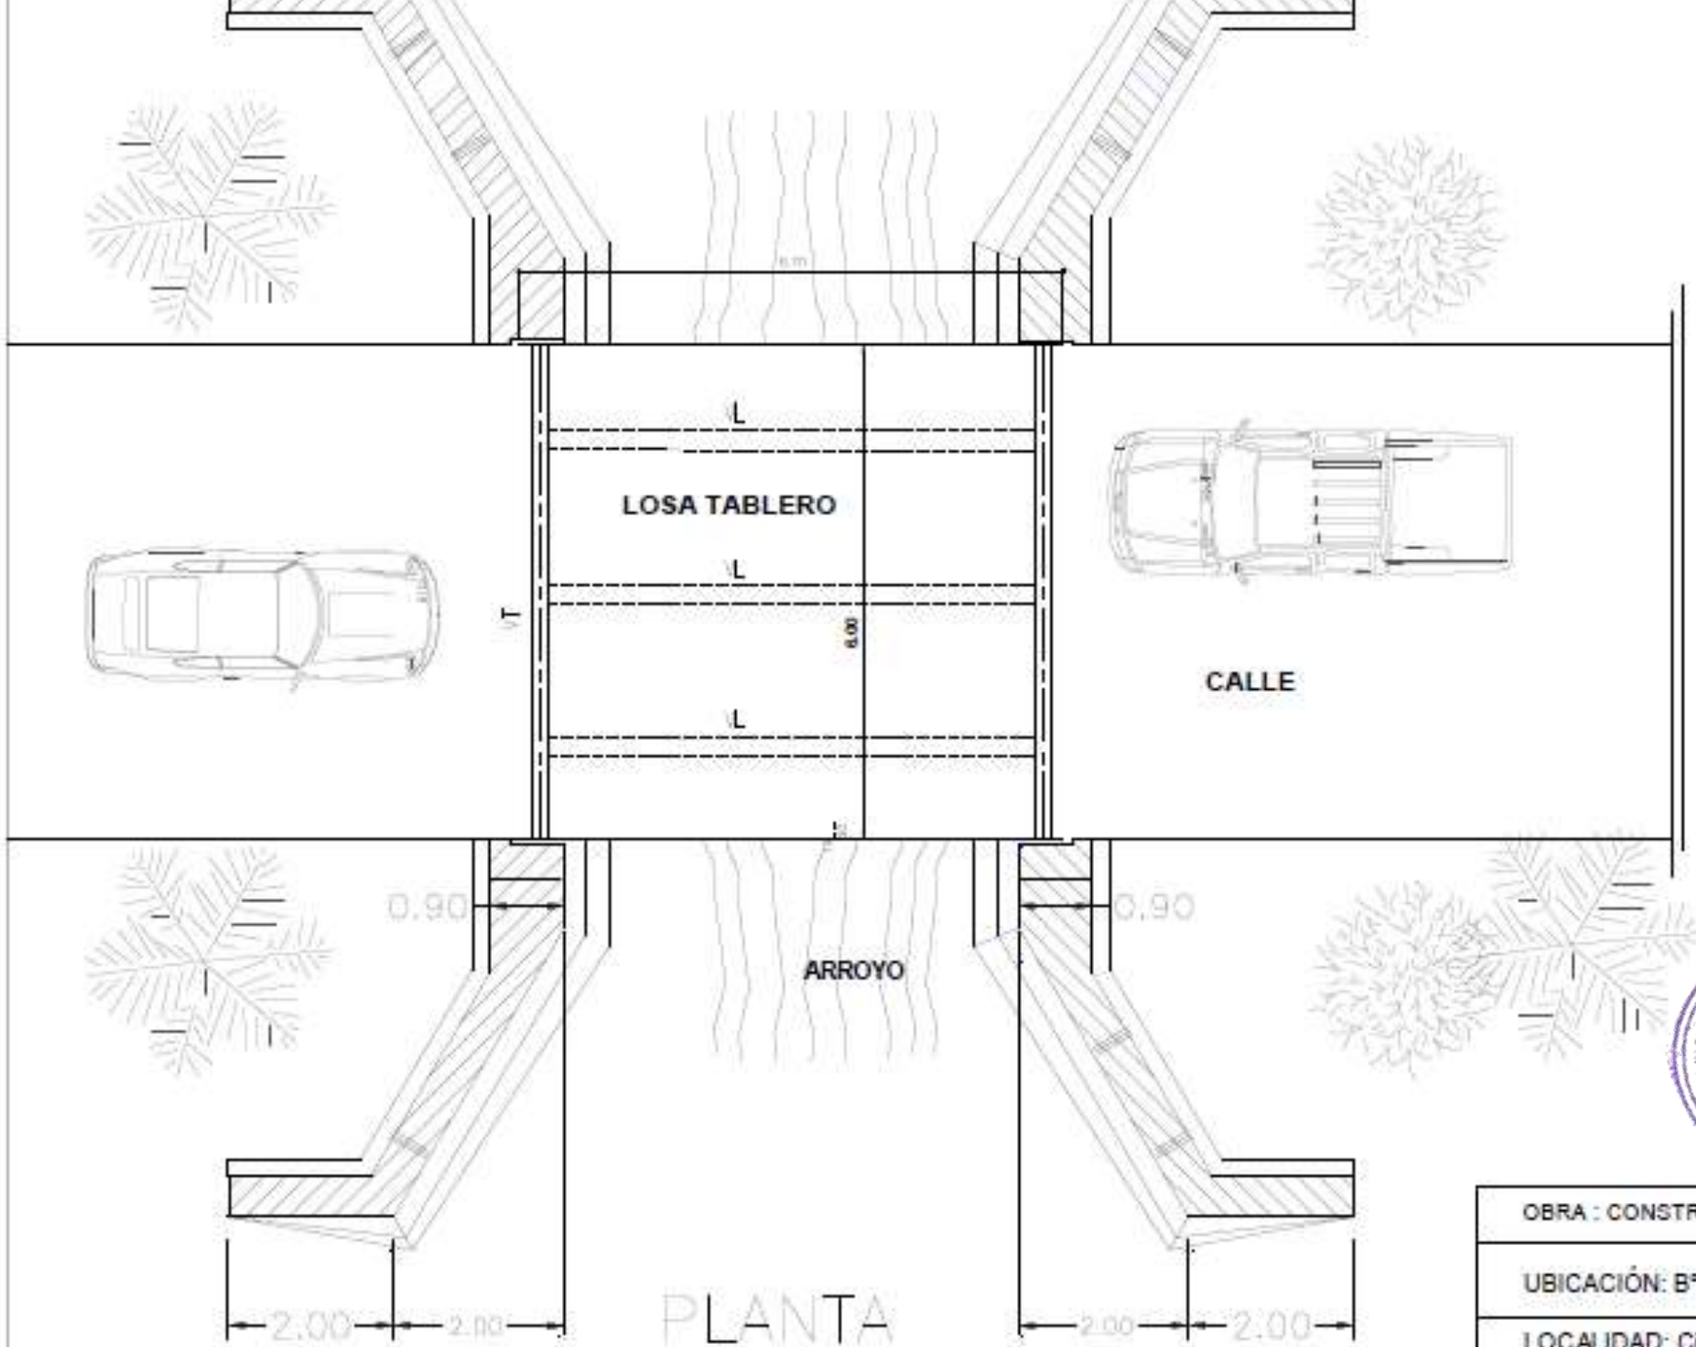

PLANTA

Esc.: 1/50

Abog. Christian Barrios
Fiscalizador de Obras
Municipal de Cnel. O.
Municipalidad de Coronel Oviedo
Dirección y Conservación de Caminos
Coronel Oviedo

OBRA : CONSTRUCCION DE LOSA TABLERO DE HºAº
UBICACIÓN: Bº Curucau
LOCALIDAD: Ciudad de Cnel. Oviedo
DEPARTAMENTO DE CAAGUAZU

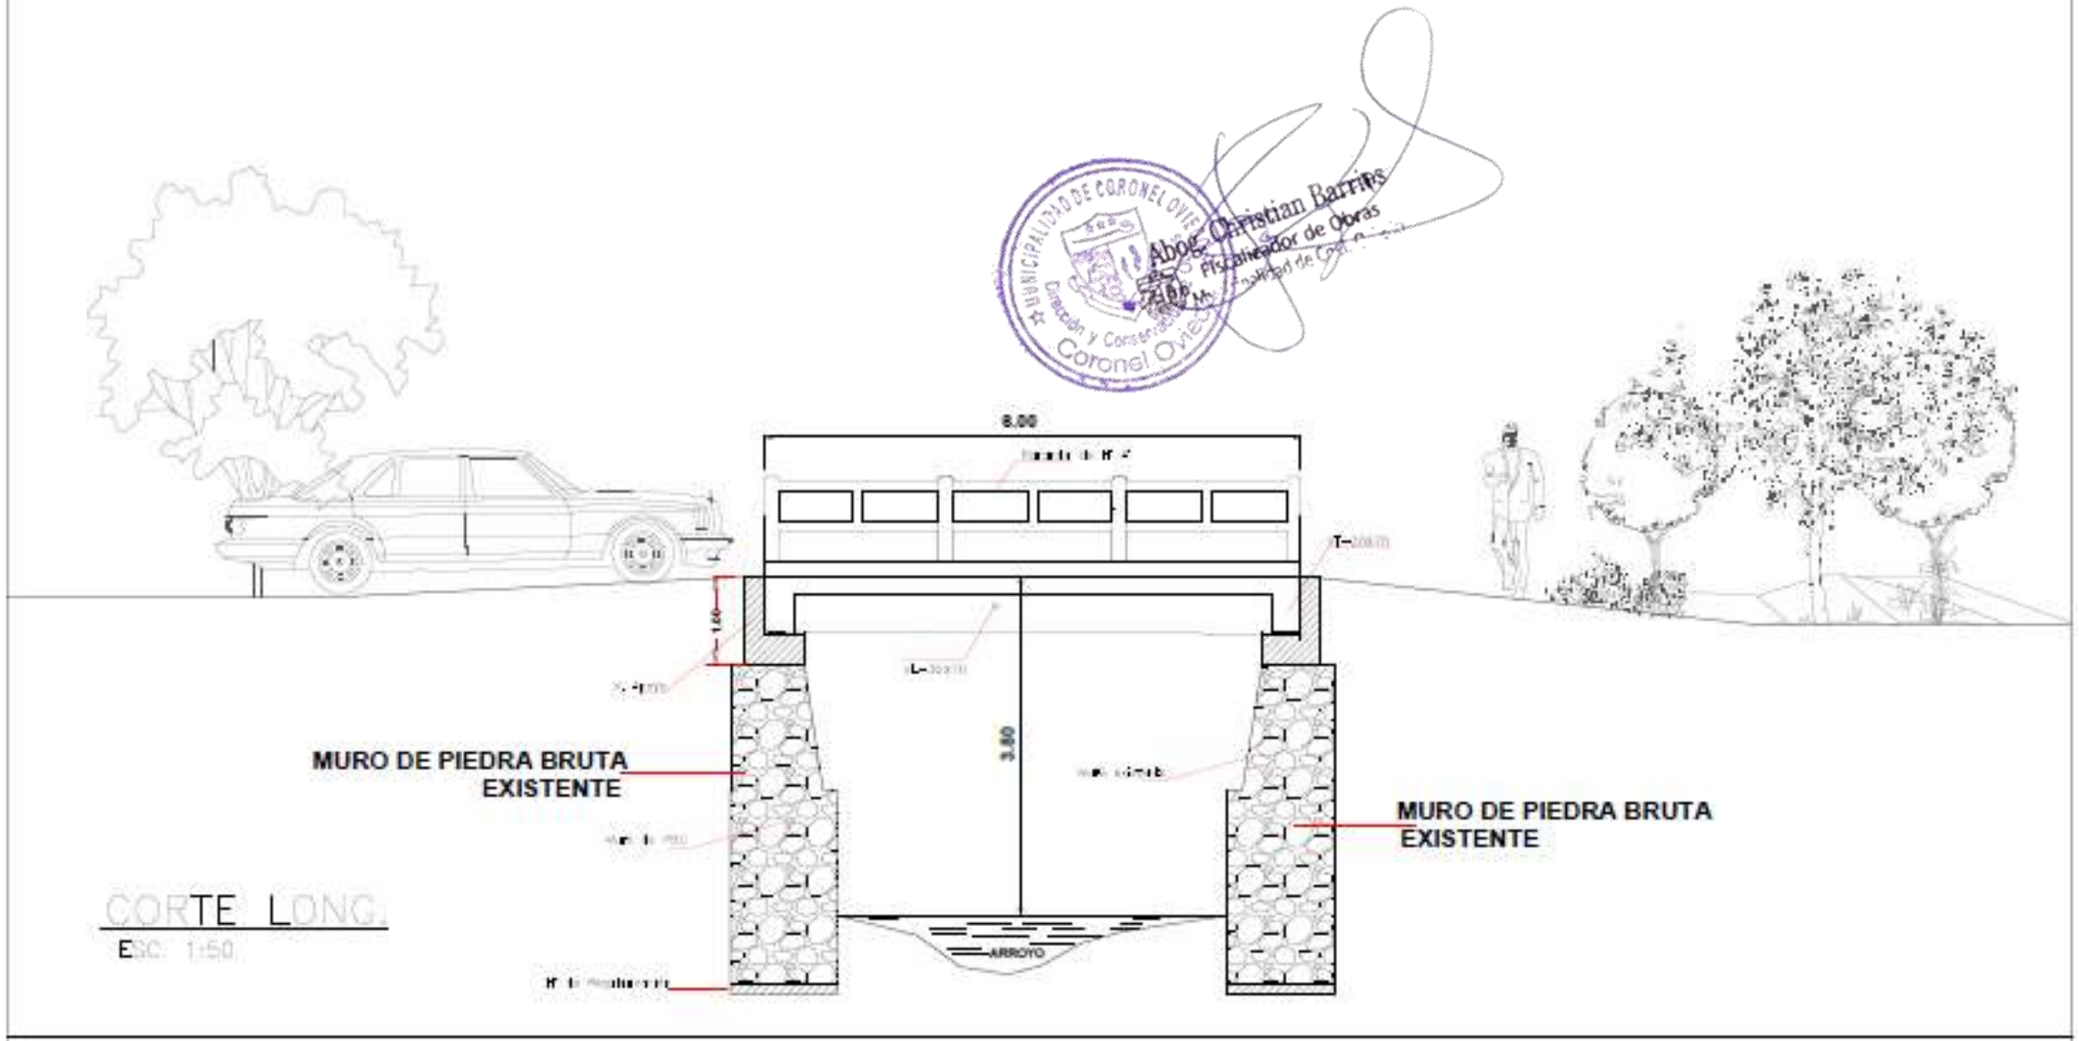

OBRA : CONSTRUCCION DE LOSA TABLERO DE HºAº
UBICACIÓN: Bº Curucau
LOCALIDAD: Ciudad de Cnel. Oviedo
DEPARTAMENTO DE CAAGUAZU