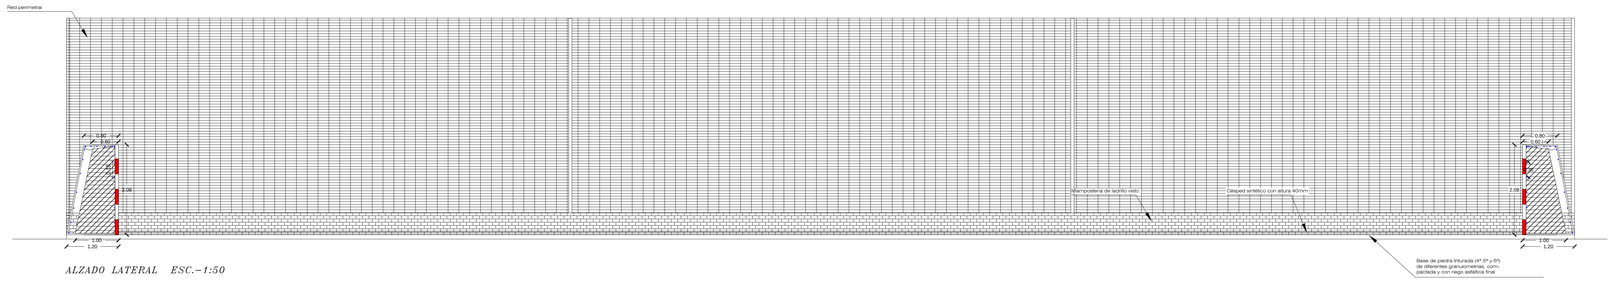

ALZADO LATERAL ESC.–1:50

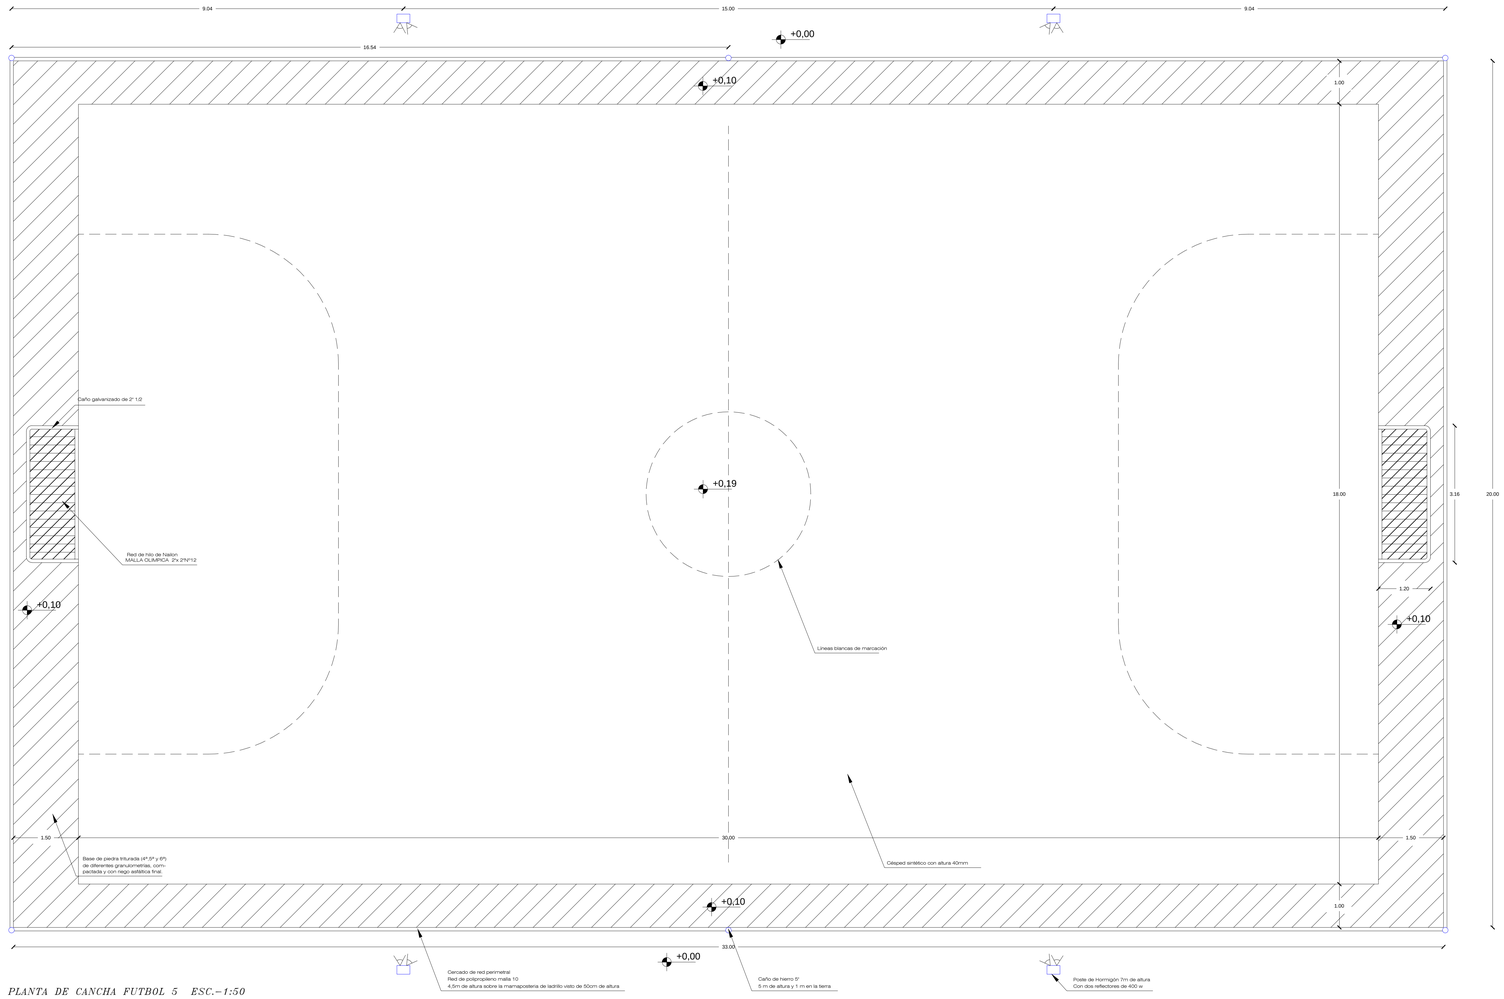

PLANTA DE CANCHA FUTBOL 5 ESC.–1:50

DETALLE DEL ARCO FUTBOL 5 ESC.–1:25

ALZADO LATERAL

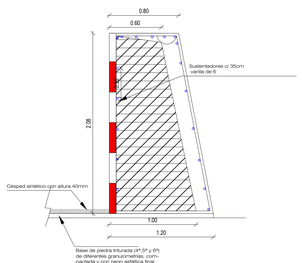

ALZADO FRONTAL

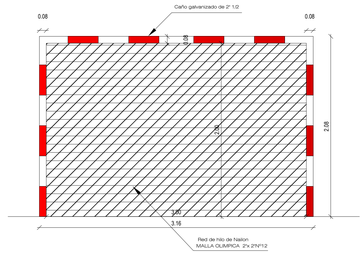

DETALLE DE PORTÓN

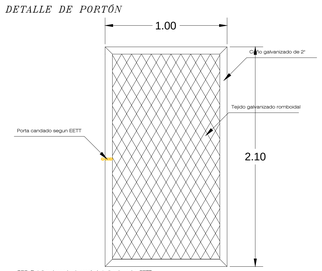

OBS: Detalles de acabado según lo indicado en las EETT.

PLANTA, ALZADO Y DETALLE ESC. 1:50	*LAMINA No*
PROYECTO : Cancha de futbol de la Sede Municipal	*1*
UBICACIÓN : Calle Boquerón Nr. 320–E, Filadelfia	
PROPIETARIO: Municipalidad de Filadelfia	
DOMICILIO : Calle Boquerón Nr. 320–E, Filadelfia	
PROFESIONAL: Dpto. de Obras de la Municipalidad	
DOMICILIO :	
CTA.CTE.CTRAL.Nº: 34–0121–16 SUP. TERRENO: 13.089 m2	
SUP. CONST.: SUP. A CONST.: 660 m2	

propietario *profesional*