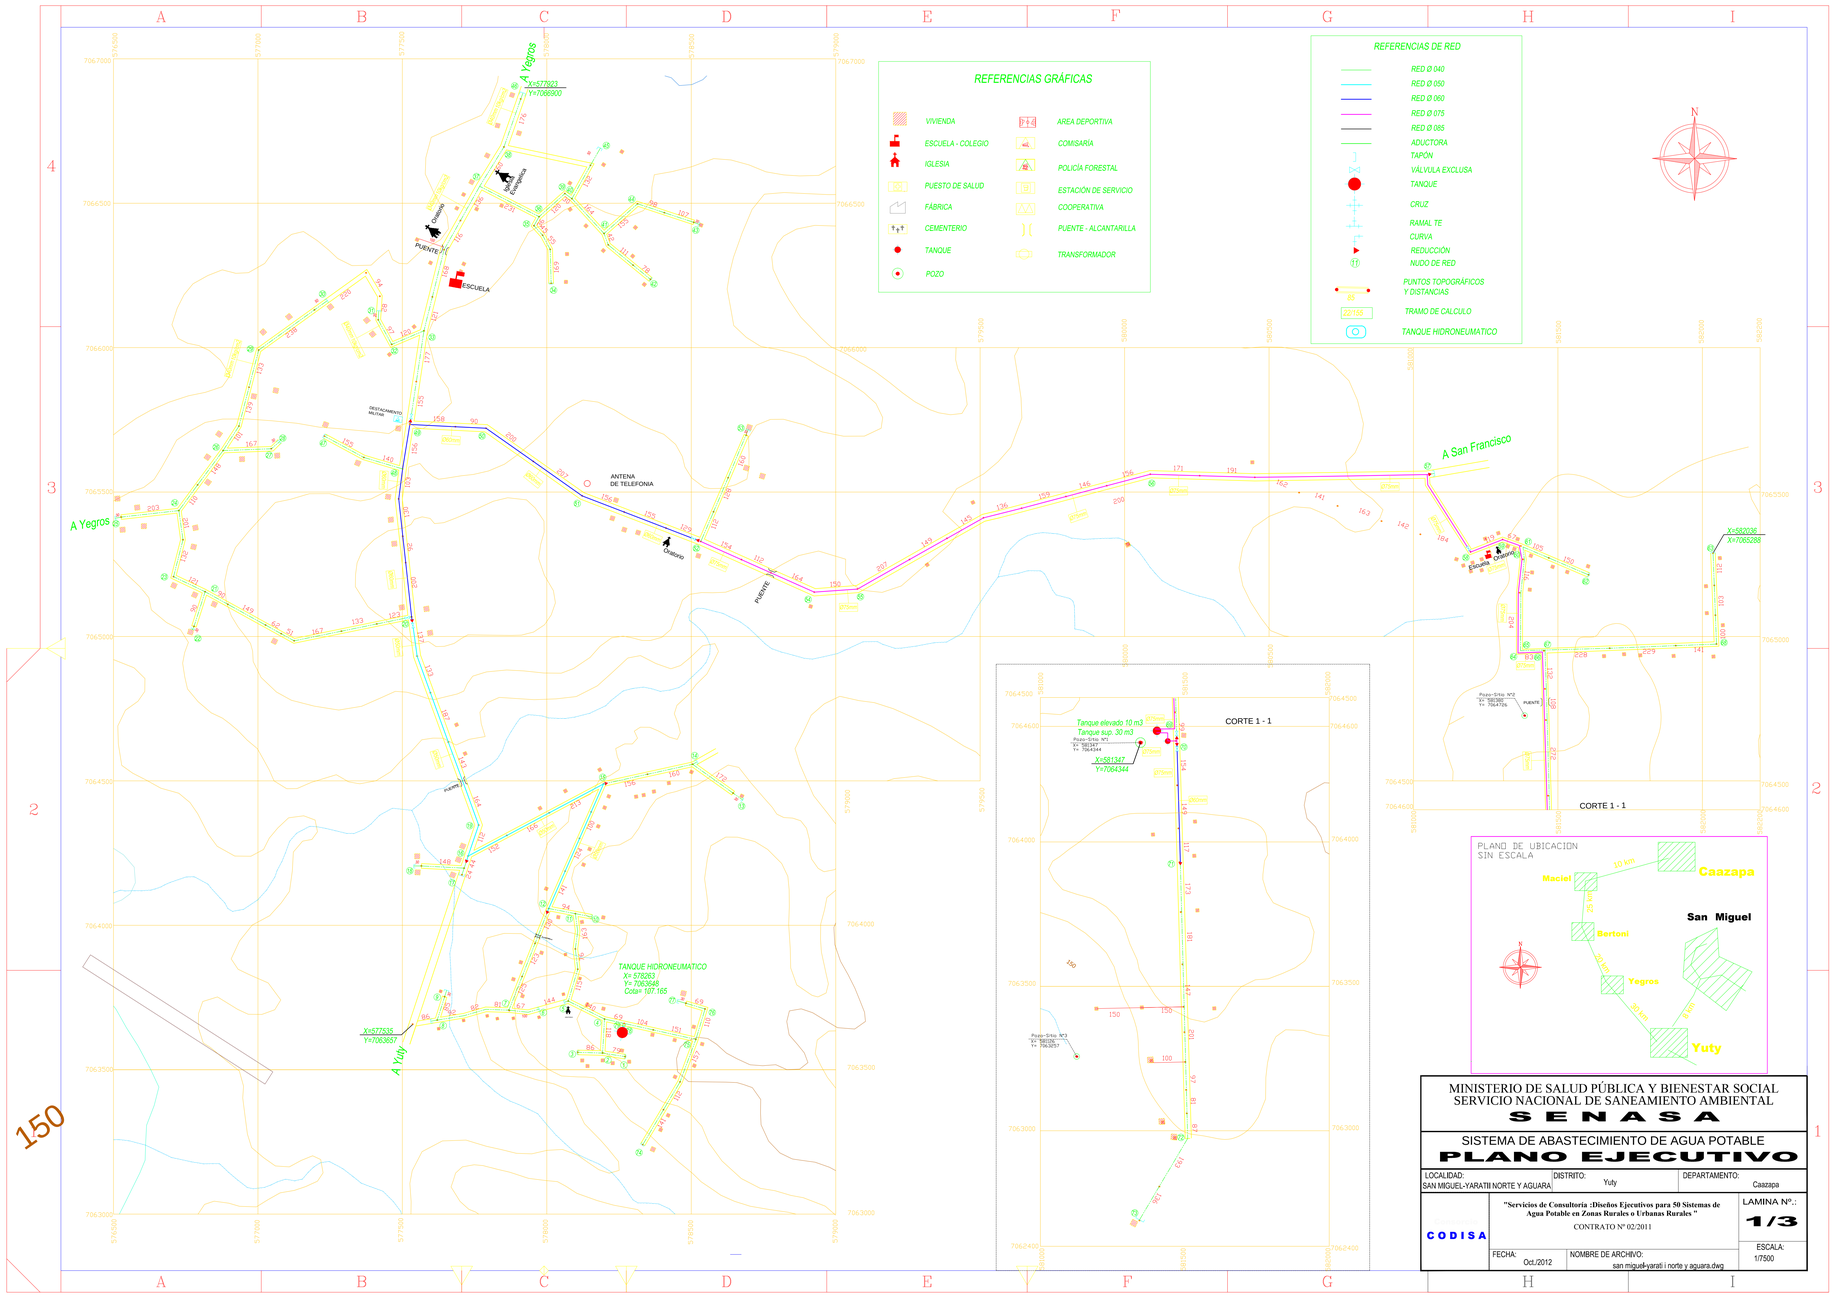

MINISTERIO DE SALUD PÚBLICA Y BIENESTAR SOCIAL
SERVICIO NACIONAL DE SANEAMIENTO AMBIENTAL

S E N A S A

SISTEMA DE ABASTECIMIENTO DE AGUA POTABLE

PLANO EJECUTIVO

LOCALIDAD: SAN MIGUEL-YARATII NORTE Y AGUARA	DISTRITO: Yuty	DEPARTAMENTO: Caazapa
CONSULTOR: CODISA	"Servicios de Consultoria :Diseños Ejecutivos para 50 Sistemas de Agua Potable en Zonas Rurales o Urbanas Rurales " CONTRATO Nº 02/2011	LAMINA Nº.: 1/3
	FECHA: Oct./2012 / NOMBRE DE ARCHIVO: san miguel-yaratii i norte y aguara.dwg	ESCALA: 1/7500