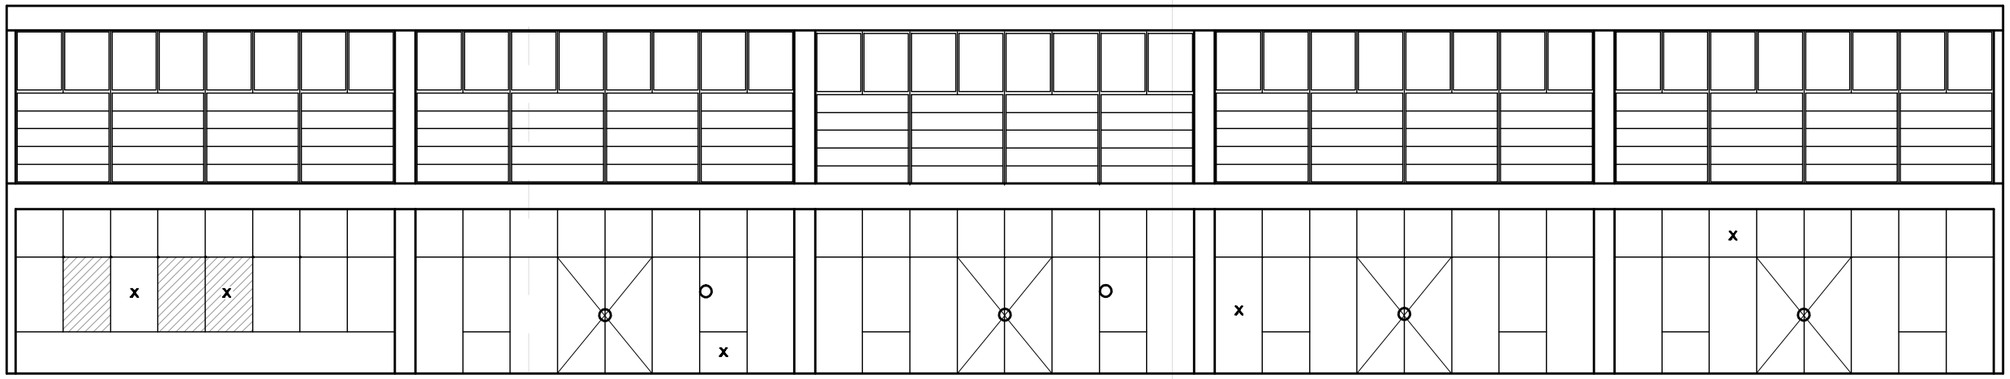

LADO A. Carpinteria metalica en biblioteca frente

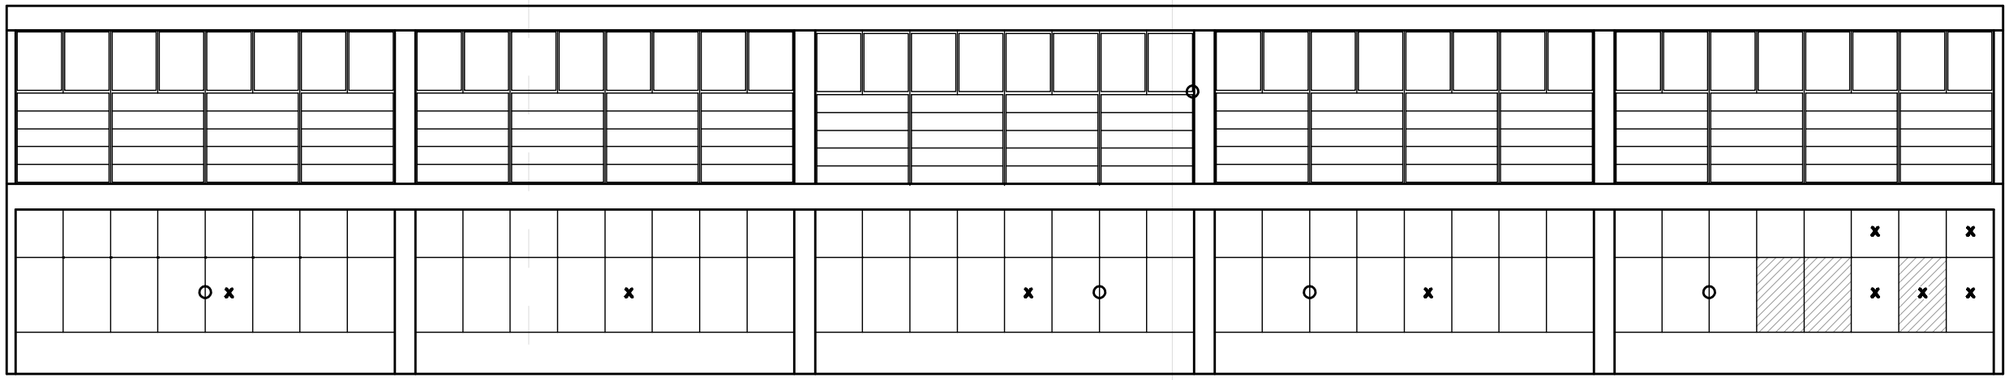

LADO B. Carpinteria metalica en biblioteca fondo

- ENCUADRAR
- x VIDRIO ROTO
- o FALTA CERRADURA y/o PICAPORTE o FALLEVA

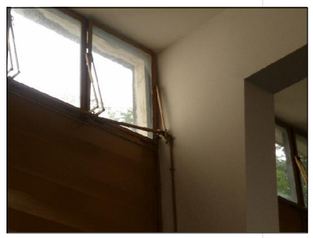

Un riel desencajado en la parte alta de la ventana

Algunas aberturas se cierran con palos

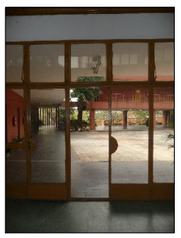

Desencuadre de algunos marcos metalicos

Manibelas para abrir las ventanas superiores

En algunos casos faltan cerraduras

En algunos casos faltan ajustes de fallevas

P R O Y E C T O :

"Fortalecimiento Institucional de la Secretaria Nacional de Cultura"

Biblioteca Nacional (Asunción) - Reparación

esc. 1:100