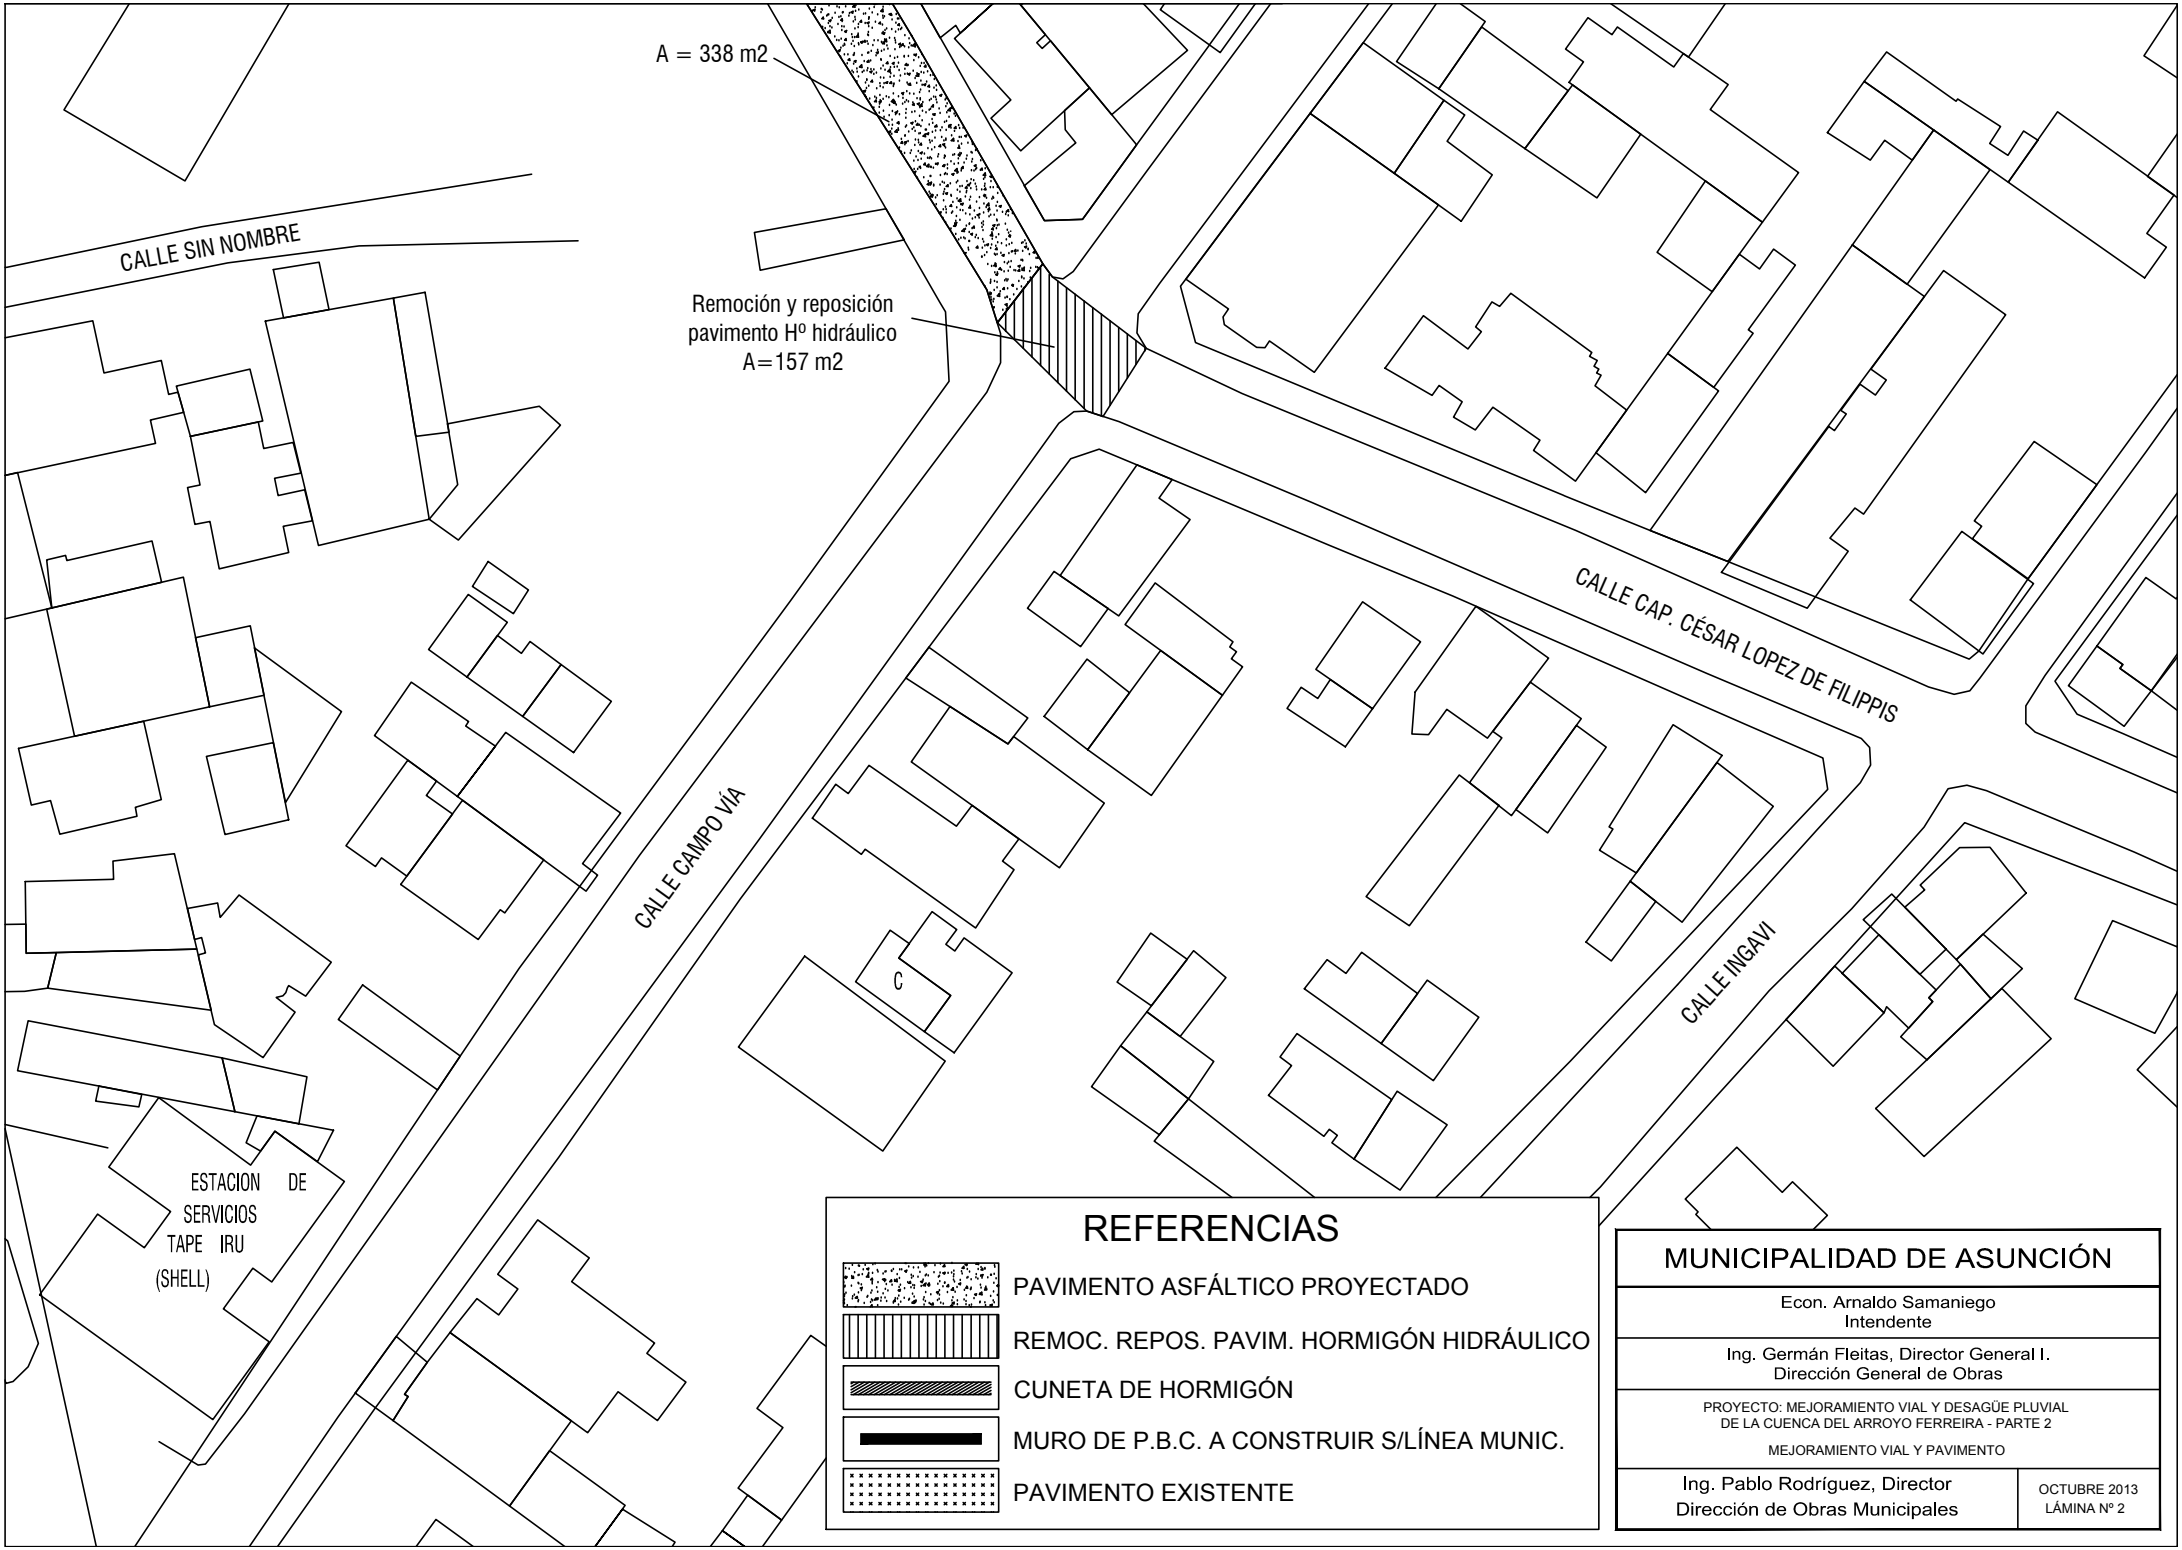
A = 338 m2
CALLE SIN NOMBRE
Remoción y reposición
pavimento Hº hidráulico
A=157 m2
CALLE CAP. CÉSAR LOPEZ DE FILIPPIS
CALLE CAMPO VÍA
CALLE INGAVI
C
ESTACION DE
SERVICIOS
TAPE IRU
(SHELL)
REFERENCIAS
PAVIMENTO ASFÁLTICO PROYECTADO
REMOC. REPOS. PAVIM. HORMIGÓN HIDRÁULICO
CUNETA DE HORMIGÓN
MURO DE P.B.C. A CONSTRUIR S/LÍNEA MUNIC.
PAVIMENTO EXISTENTE
MUNICIPALIDAD DE ASUNCIÓN
Econ. Arnaldo Samaniego
Intendente
Ing. Germán Fleitas, Director General I.
Dirección General de Obras
PROYECTO: MEJORAMIENTO VIAL Y DESAGÜE PLUVIAL
DE LA CUENCA DEL ARROYO FERREIRA - PARTE 2
MEJORAMIENTO VIAL Y PAVIMENTO
Ing. Pablo Rodríguez, Director
Dirección de Obras Municipales
OCTUBRE 2013
LÁMINA Nº 2