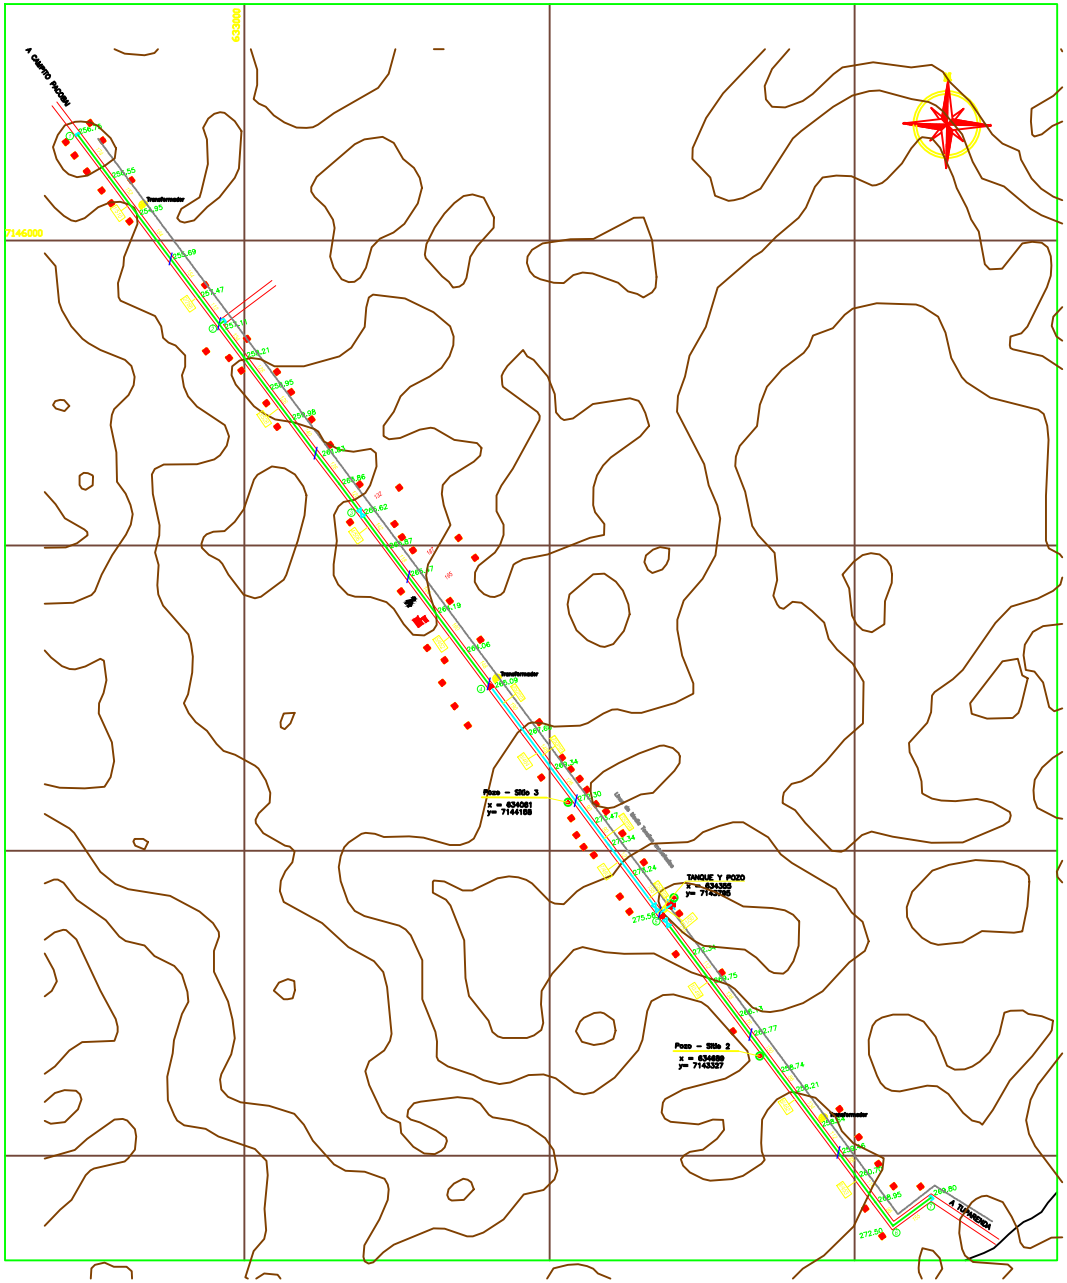

REFERENCIAS GRAFICAS

VIVIENDA
COMISARIA
ASIS. ESPERITUAL
POLICIA FORESTAL
ESCUELA COLEGIO
ESTACION DE SERVICIOS
MILICIA
ASIST. GUBERNAMENTAL
PUESTO DE SALUD
COOPERATIVA
Transformador
FABRICA
PUENTE
CEMENTERIO
ALCANTARILLA

REFERENCIAS DE RED

RED Ø 040
RED Ø 050
RED Ø 060
RED Ø 075
RED Ø 085
ADUCTORA
TAPON
VALVULA ESCLUSA
TANQUE
CRUZ
RAMAL TE
CURVA
REDUCCIÓN
NUDO DE RED
PUNTOS TOPOGRAFICOS Y DISTANCIAS
TRAMO DE CALCULO
CAMARA ROMPE PRESION

OBS: LAS CAÑERIAS SIN INDICACION DE DIAMETRO SON DE Ø 40 mm

CROQUIS DE UBICACION

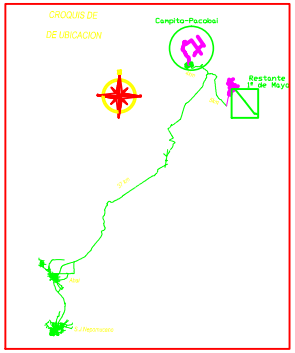

REPUBLICA DEL PARAGUAY

SISTEMA DE ABASTECIMIENTO DE AGUA POTABLE

RESTANTE 1er DE MAYO

LOCALIDAD:	DISTRITO:	DEPARTAMENTO:
RESTANTE	ABAI	Caazapa

Servicio de Consultoría para el Relevamiento y Selección de Comunidades, para la conformación de Juntas de Saneamiento y Diseño ejecutivo de Sistemas de Agua para 225 Comunidades de la Región Oriental y Occidental

Proyecto Necesidades Básicas para Agua y Saneamiento en Comunidades Vulnerables

Contrato Nº 75/2012 - Lote 9

FECHA:	NOMBRE DE ARCHIVO:	LAMINA Nº.:
2013	restante.dwg	1
		ESCALA: 1 / 7500

Sm
SOCIEDAD DE INGENIERIA CONSULTORES