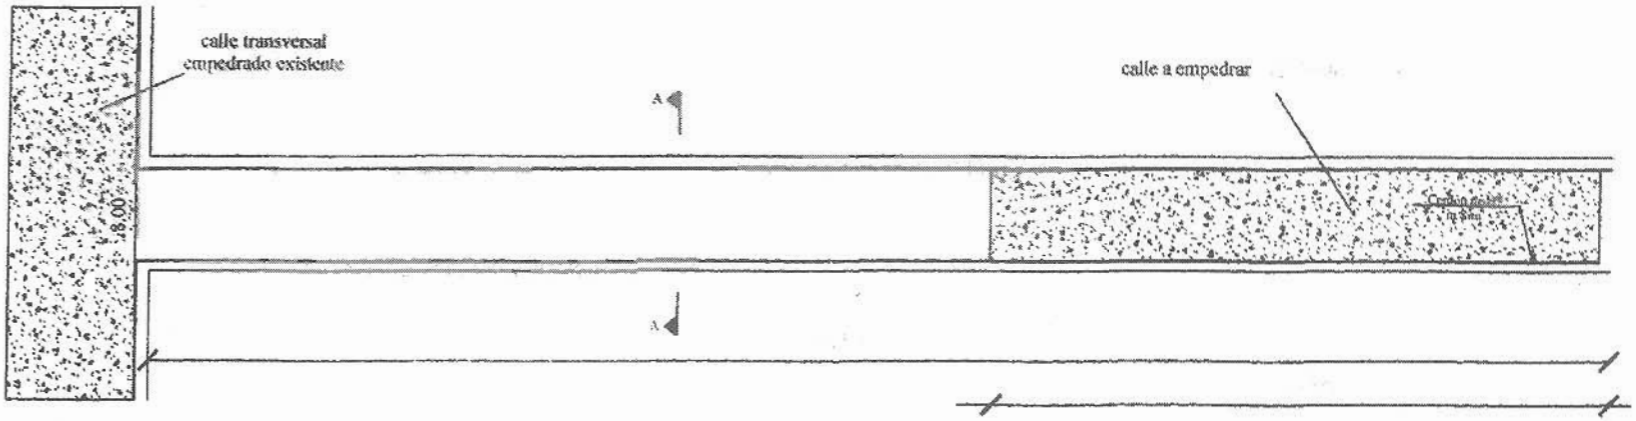

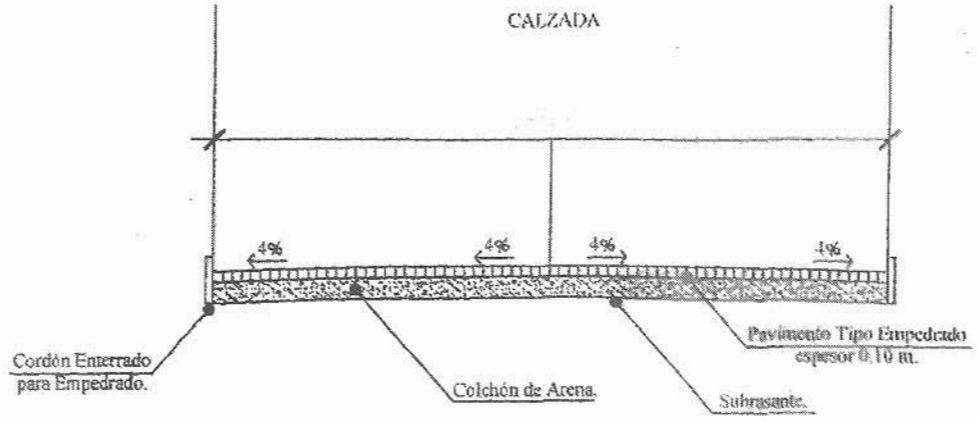

Corte Transversal

Proyecto: Pavimento Tipo Empedrad	
Longitud:	223 m.
Ancho:	6.00 m