MUNICIPALIDAD DE PARAGUARI

PLANTA DE LOCALIZACIÓN

OBRA: CANALIZACION PARA DRENAJE DE AGUAS PLUVIALES

CALLE 20 DE JULIO e/ FELIX DE GUARANIA y YKUA MBARAKA, CIUDAD DE PARAGUARI

DETALLES CONSTRUCTIVOS	Lamina N° 01	Escala 1/2500
FECHA : JULIO 2021		

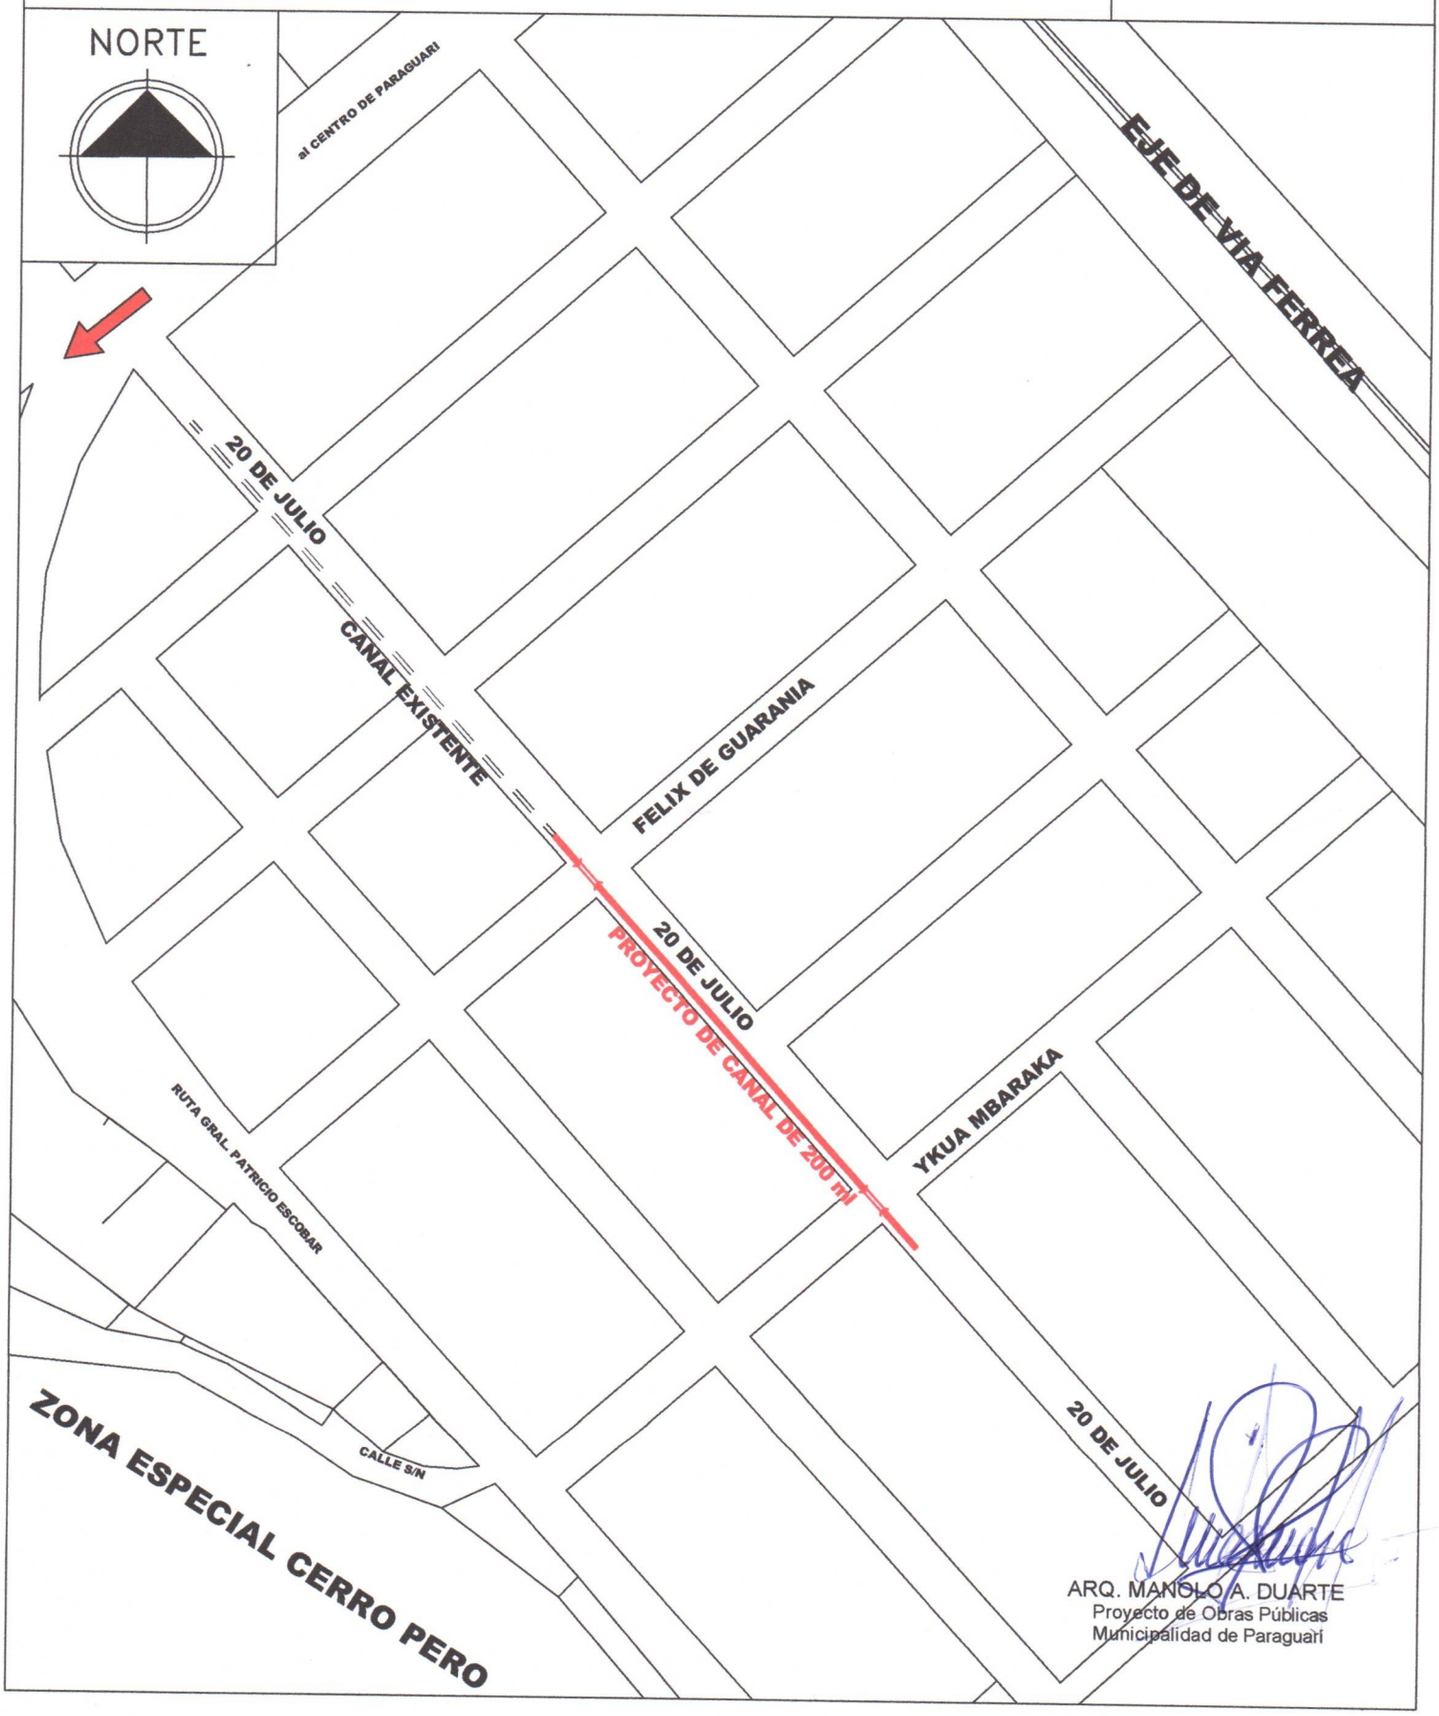

ARQ. MANOLO A. DUARTE
Proyecto de Obras Públicas
Municipalidad de Paraguari

MUNICIPALIDAD DE PARAGUARI

PLANTA DE LOCALIZACIÓN

OBRA: CANALIZACION PARA DRENAJE DE AGUAS PLUVIALES

CALLE 20 DE JULIO e/ FELIX DE GUARANIA y YKUA MBARAKA, CIUDAD DE PARAGUARI

DETALLES CONSTRUCTIVOS	Lamina N° 02	Escala 1/1000
FECHA : JULIO 2021		

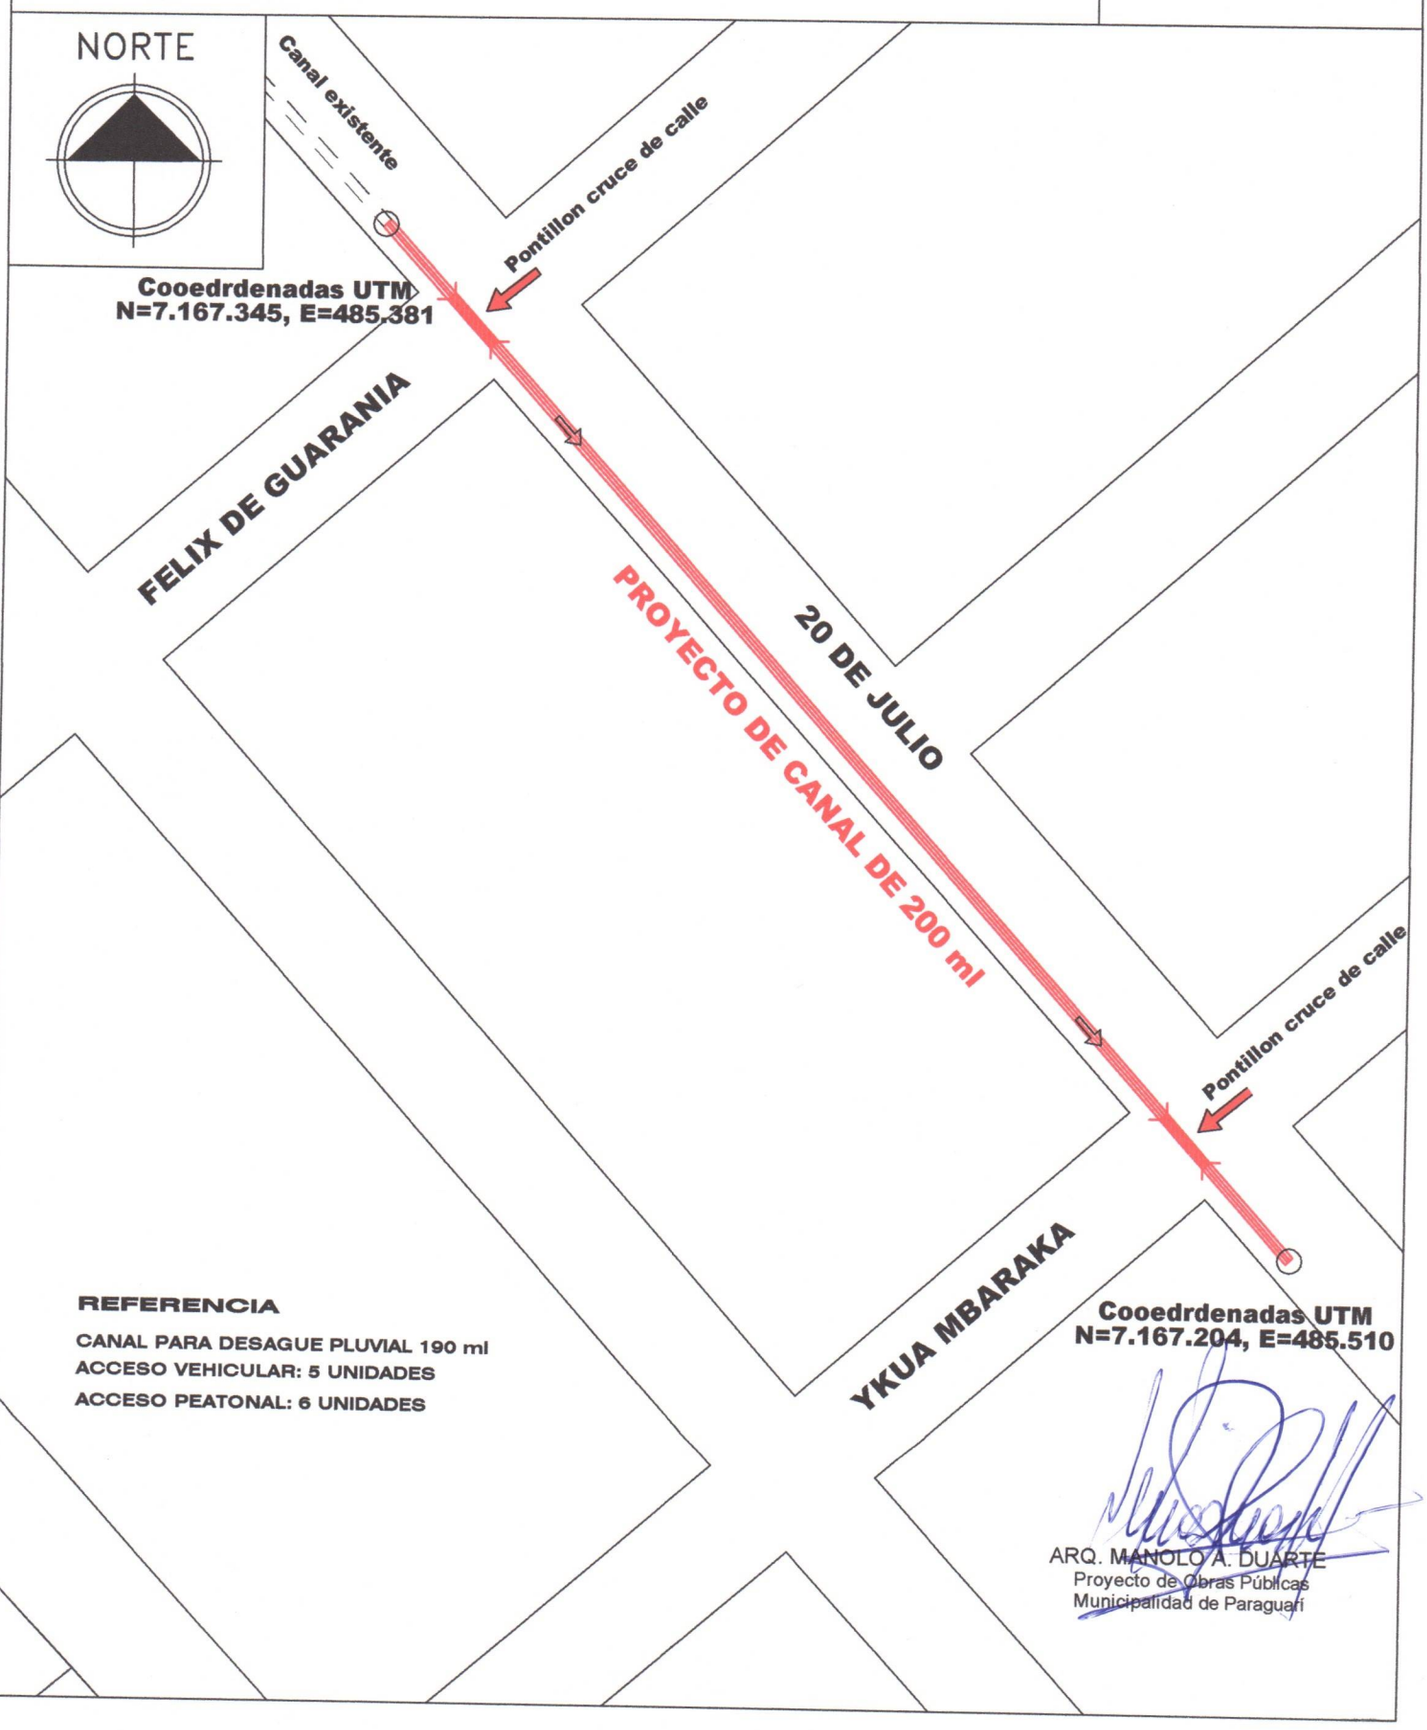

ARQ. MANOLO A. DUARTE
Proyecto de Obras Públicas
Municipalidad de Paraguari

MUNICIPALIDAD DE PARAGUARI

PLANTA DE UBICACION

OBRA: CANALIZACION PARA DRENAJE DE AGUAS PLUVIALES

CALLE 20 DE JULIO e/ FELIX DE GUARANIA y YKUA MBARAKA, CIUDAD DE PARAGUARI

DETALLES CONSTRUCTIVOS	Lamina N° 03	Escala 1/100
FECHA : JULIO 2021		

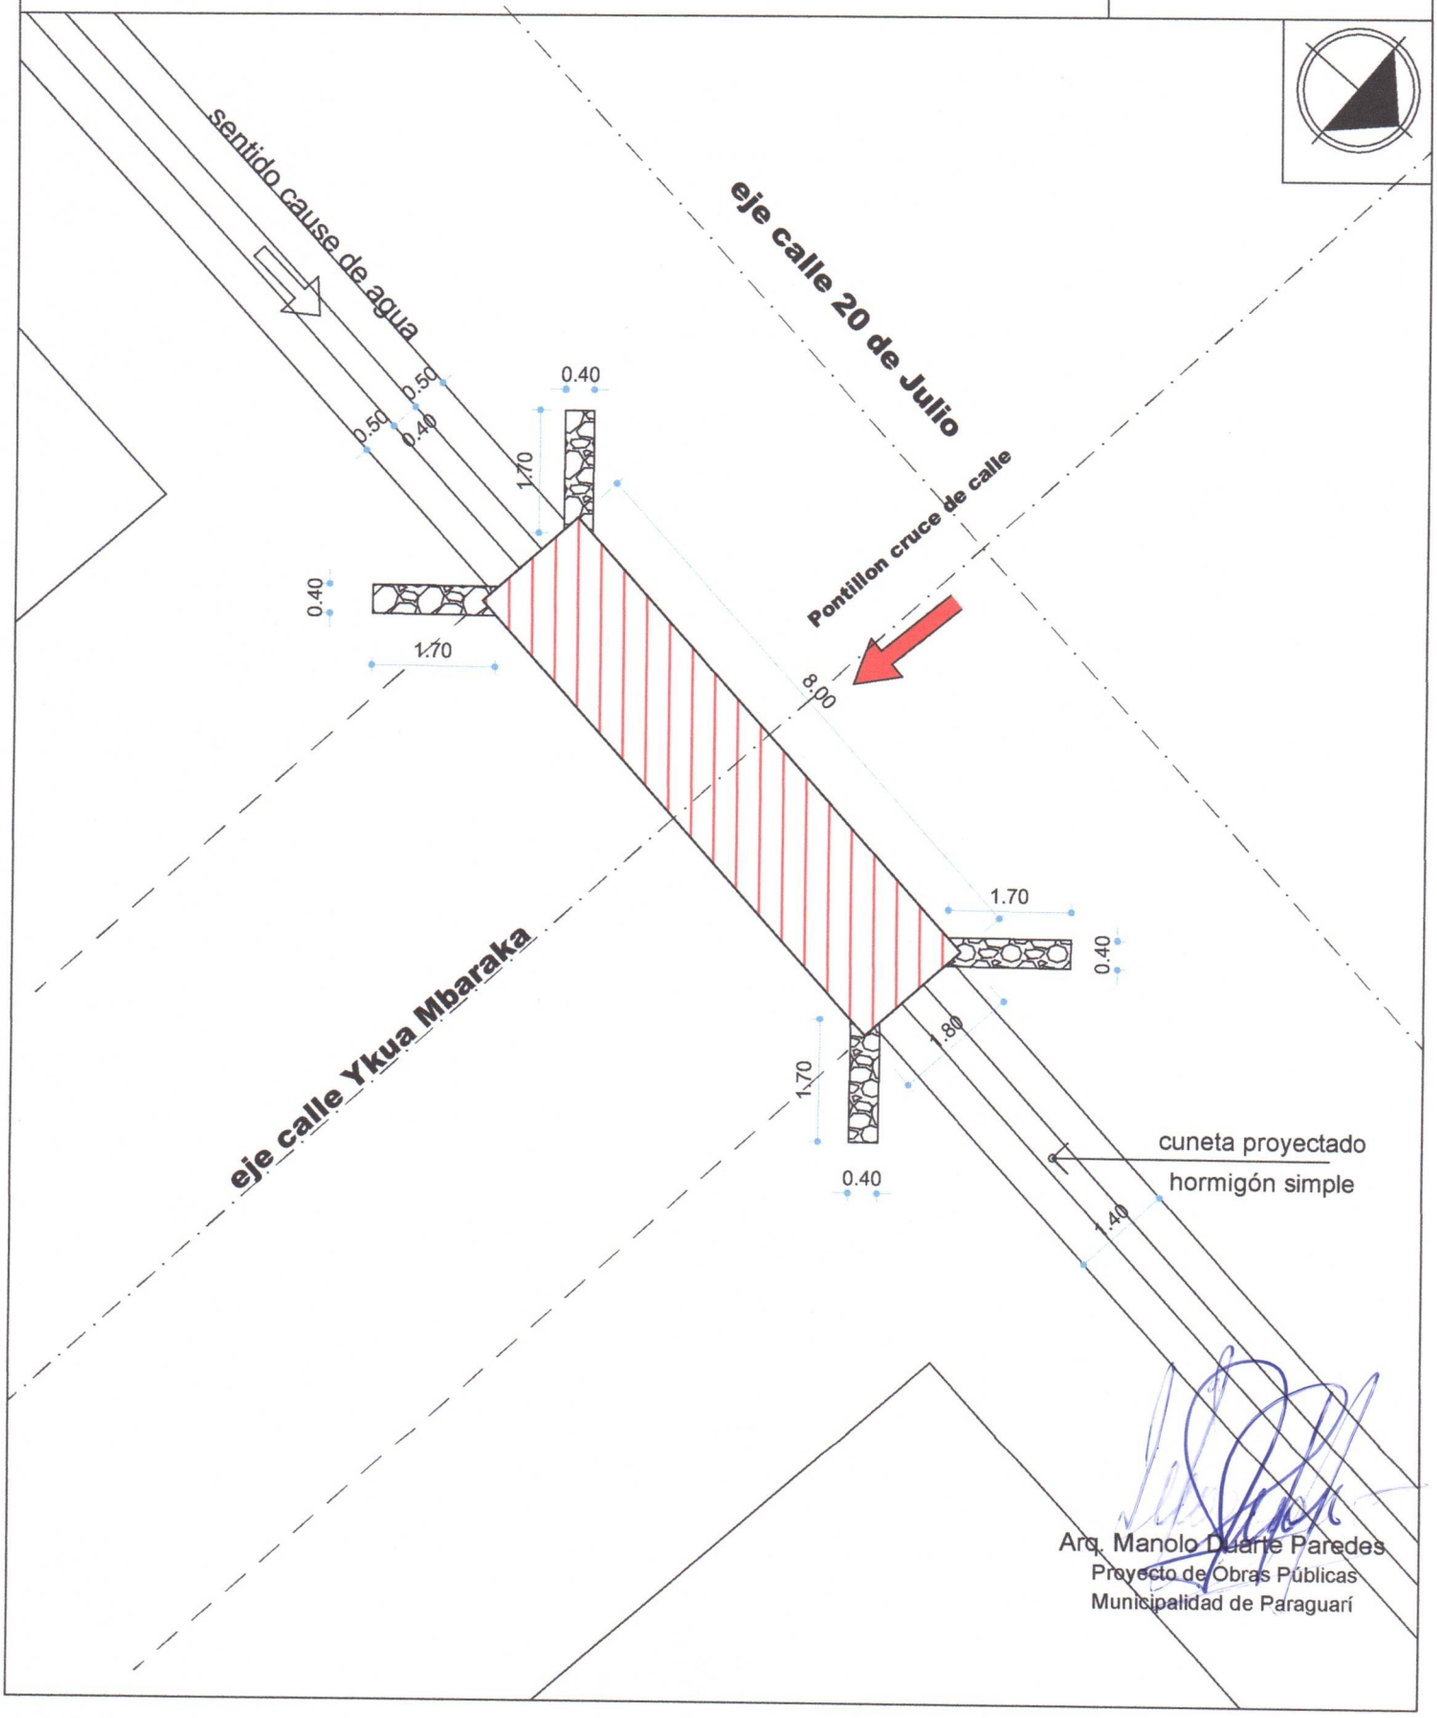

Arq. Manolo Duarte Paredes
Proyecto de Obras Públicas
Municipalidad de Paraguarí

MUNICIPALIDAD DE PARAGUARI

PLANTA DE UBICACION

OBRA: RECONSTRUCCION DE PONTILLON

CALLE 20 DE JULIO e/ FELIX DE GUARANIA y YKUA MBARAKA, CIUDAD DE PARAGUARI

DETALLES CONSTRUCTIVOS	Lamina N° 04	Escala 1/100
FECHA : JULIO 2021		

sentido cause de agua

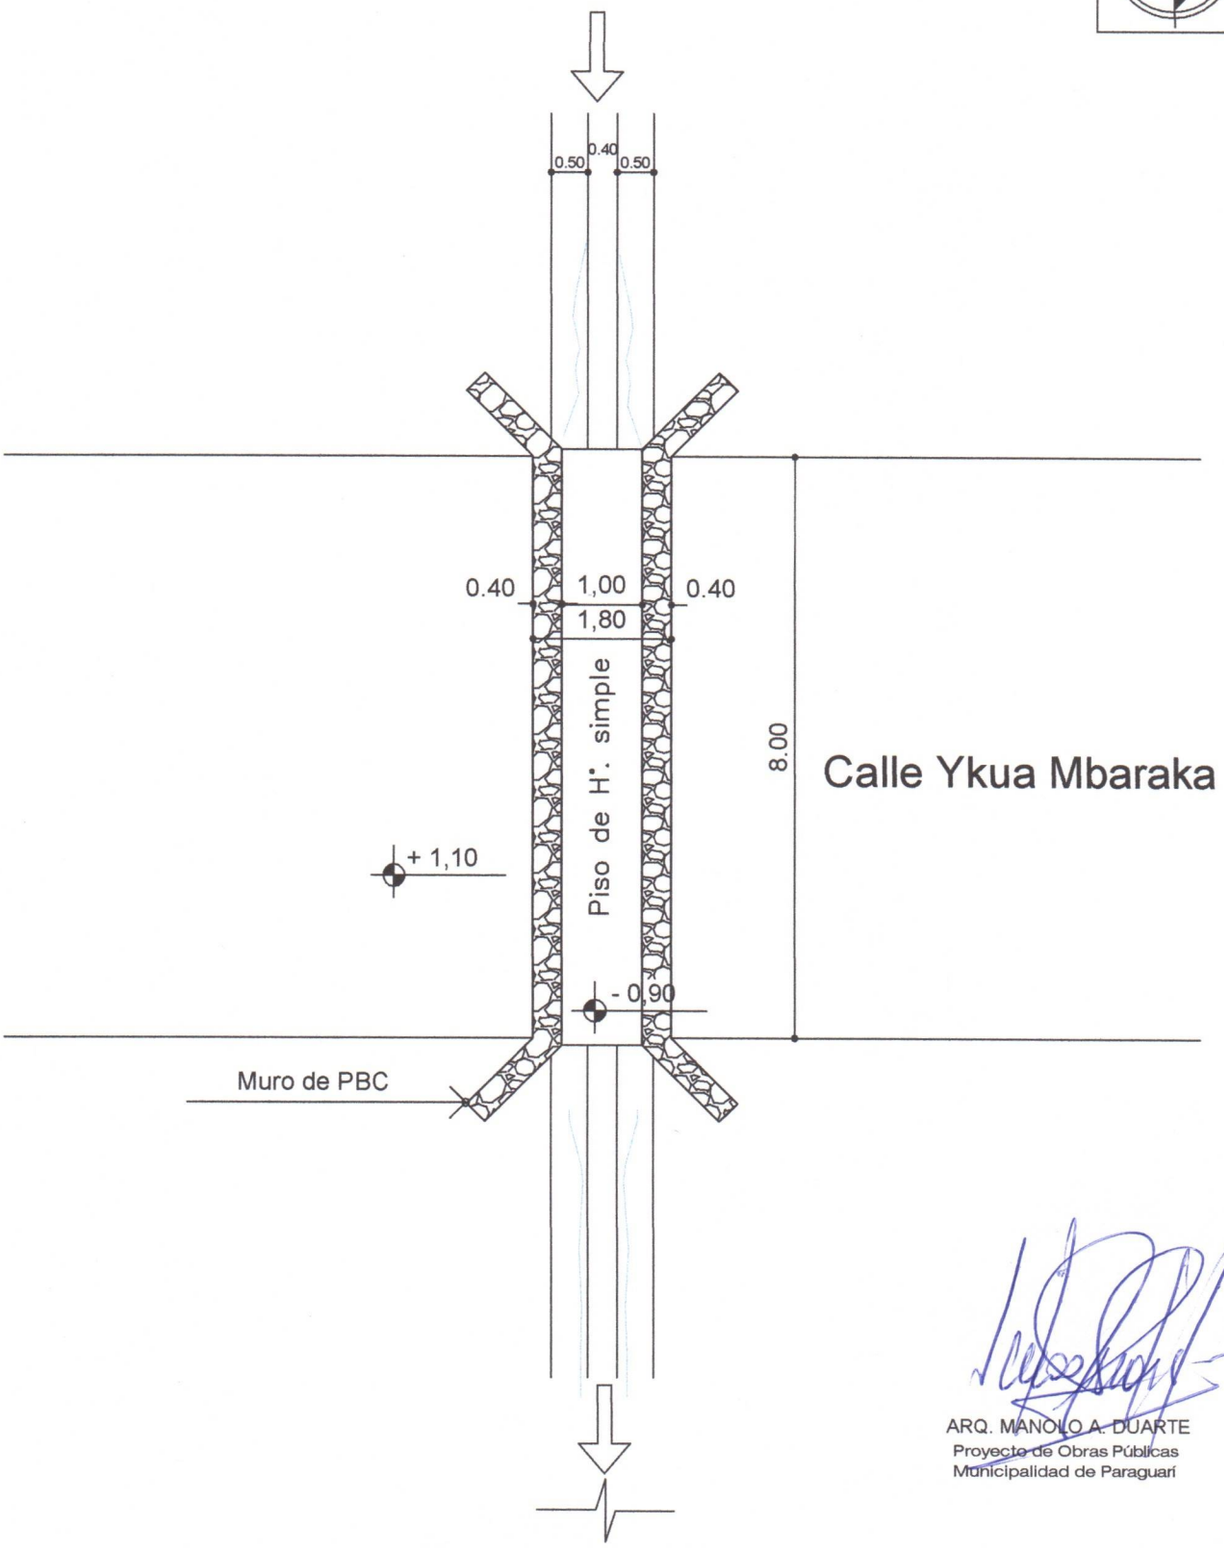

ARQ. MANOLO A. DUARTE
Proyecto de Obras Públicas
Municipalidad de Paraguarí

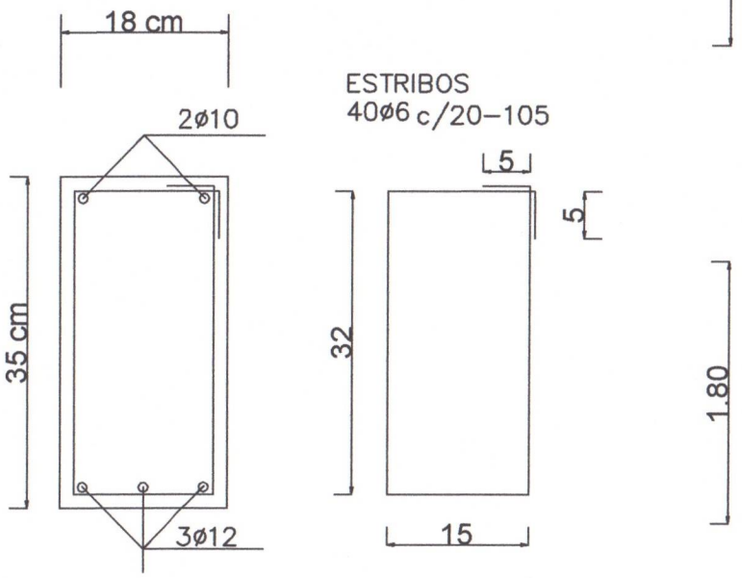

DETALLE DE VIGAS

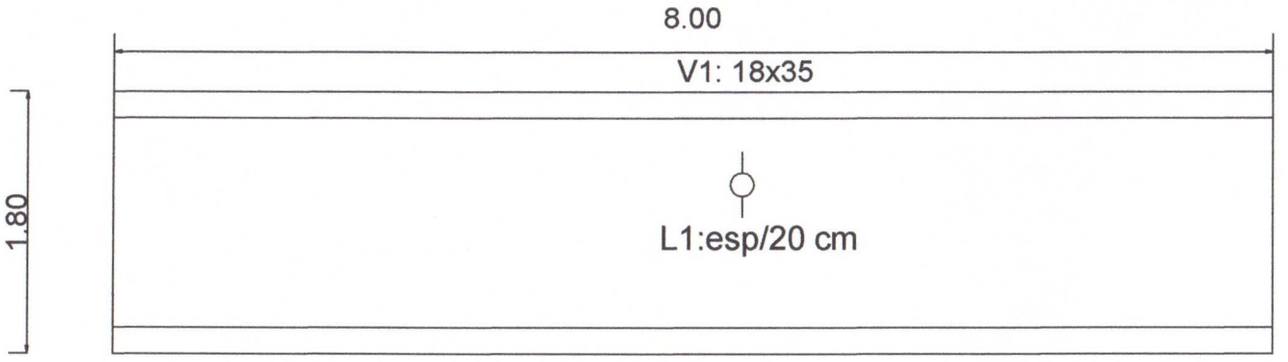

ENCOFRADO

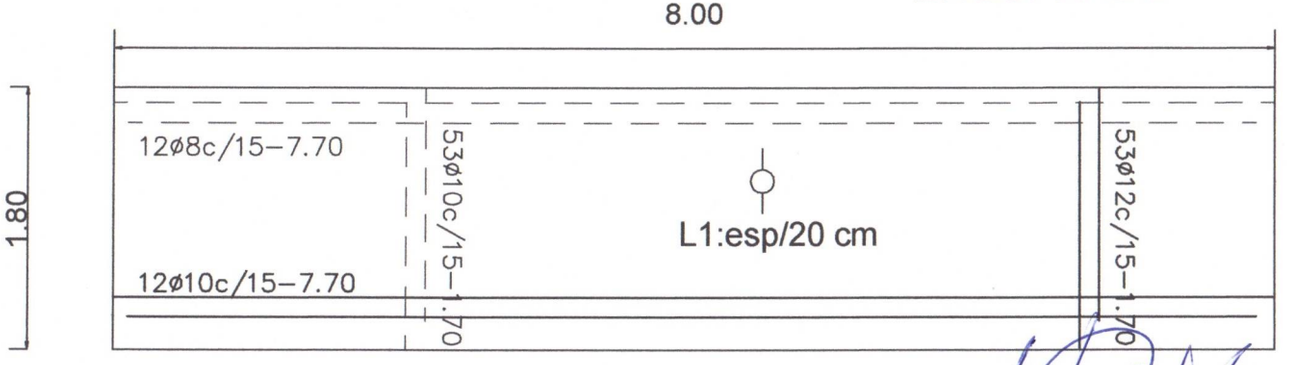

ARMADURA DE LOSAS

ARQ. MANOLO A. DUARTE
Proyecto de Obras Públicas
Municipalidad de Paraguarí

MUNICIPALIDAD DE PARAGUARI

OBRA: CANALIZACION PARA DRENAJE DE AGUAS PLUVIALES	DETALLES CONSTRUCTIVOS	Lamina N° 05
CALLE 20 DE JULIO e/ FELIX DE GUARANIA y YKUA MBARAKA	FECHA : JULIO 2021	Escala 1/50

MUNICIPALIDAD DE PARAGUARI

CORTE TRANSVERSAL

OBRA: CANALIZACION PARA DRENAJE DE AGUAS PLUVIALES

CALLE 20 DE JULIO e/ FELIX DE GUARANIA y YKUA MBARAKA, CIUDAD DE PARAGUARI

DETALLES CONSTRUCTIVOS	Lamina N° 06	Escala 1/30
FECHA : JULIO 2021		

CORTE TRANSVERSAL

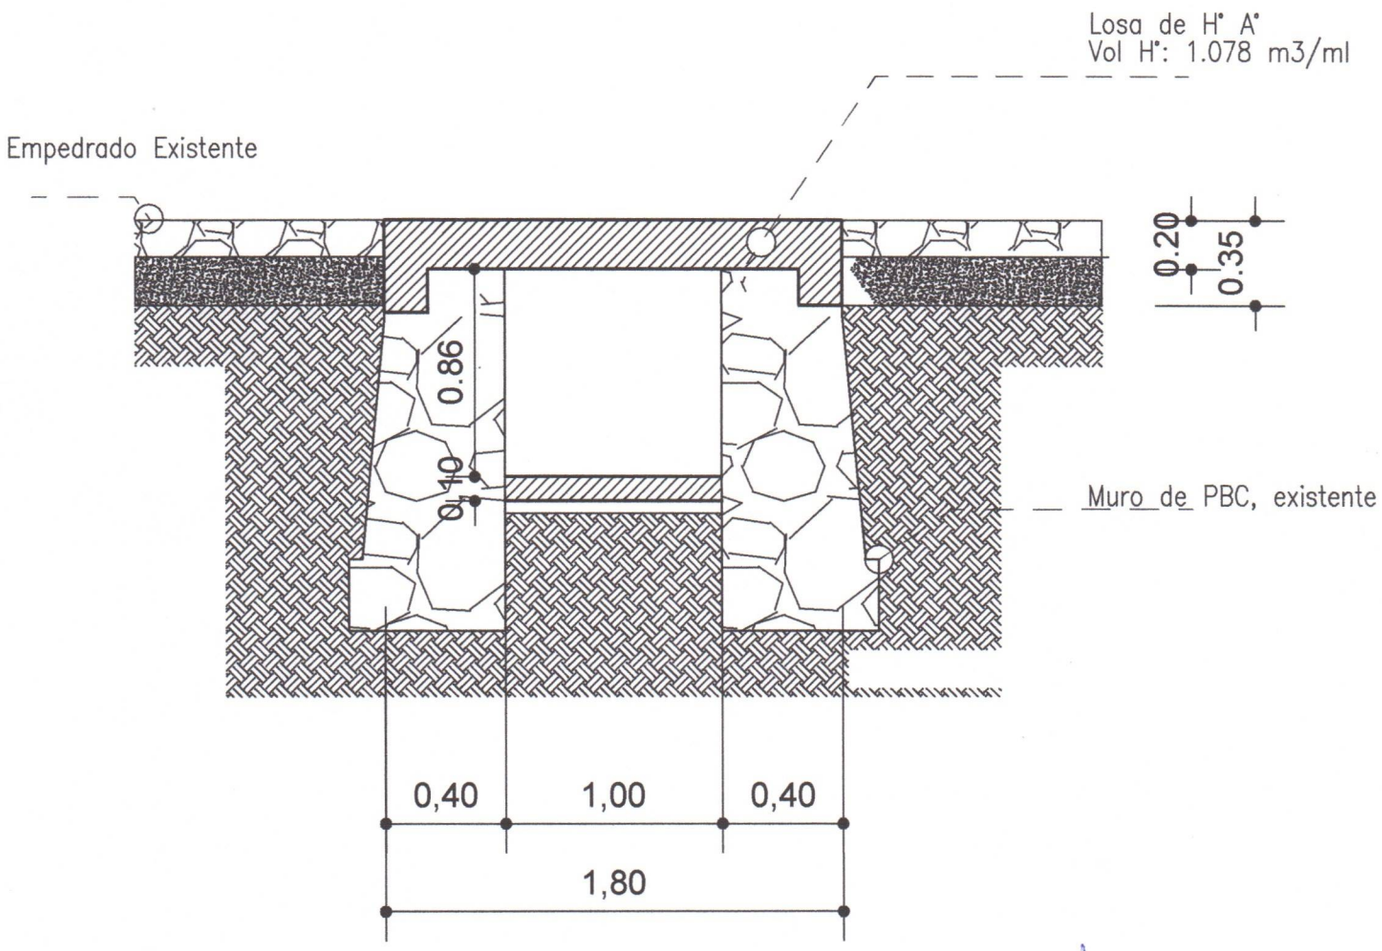

ARQ. MANOLO A. DUARTE
Proyecto de Obras Públicas
Municipalidad de Paraguari